

PROJETO DE MARCENARIA


CÂMARA MUNICIPAL DE FARIAS BRITO-CE

PROJETO DE REFORMA DO PRÉDIO-SEDE

JEFFERSON ROCHA
ARQUITETURA & INTERIORES
CAU-CE A247325-9

EDITAL– DISPENSA ELETRÔNICA N° 005.04/2026

DETALHAMENTO DE MARCENARIA/ BANCADA DOS VEREADORES

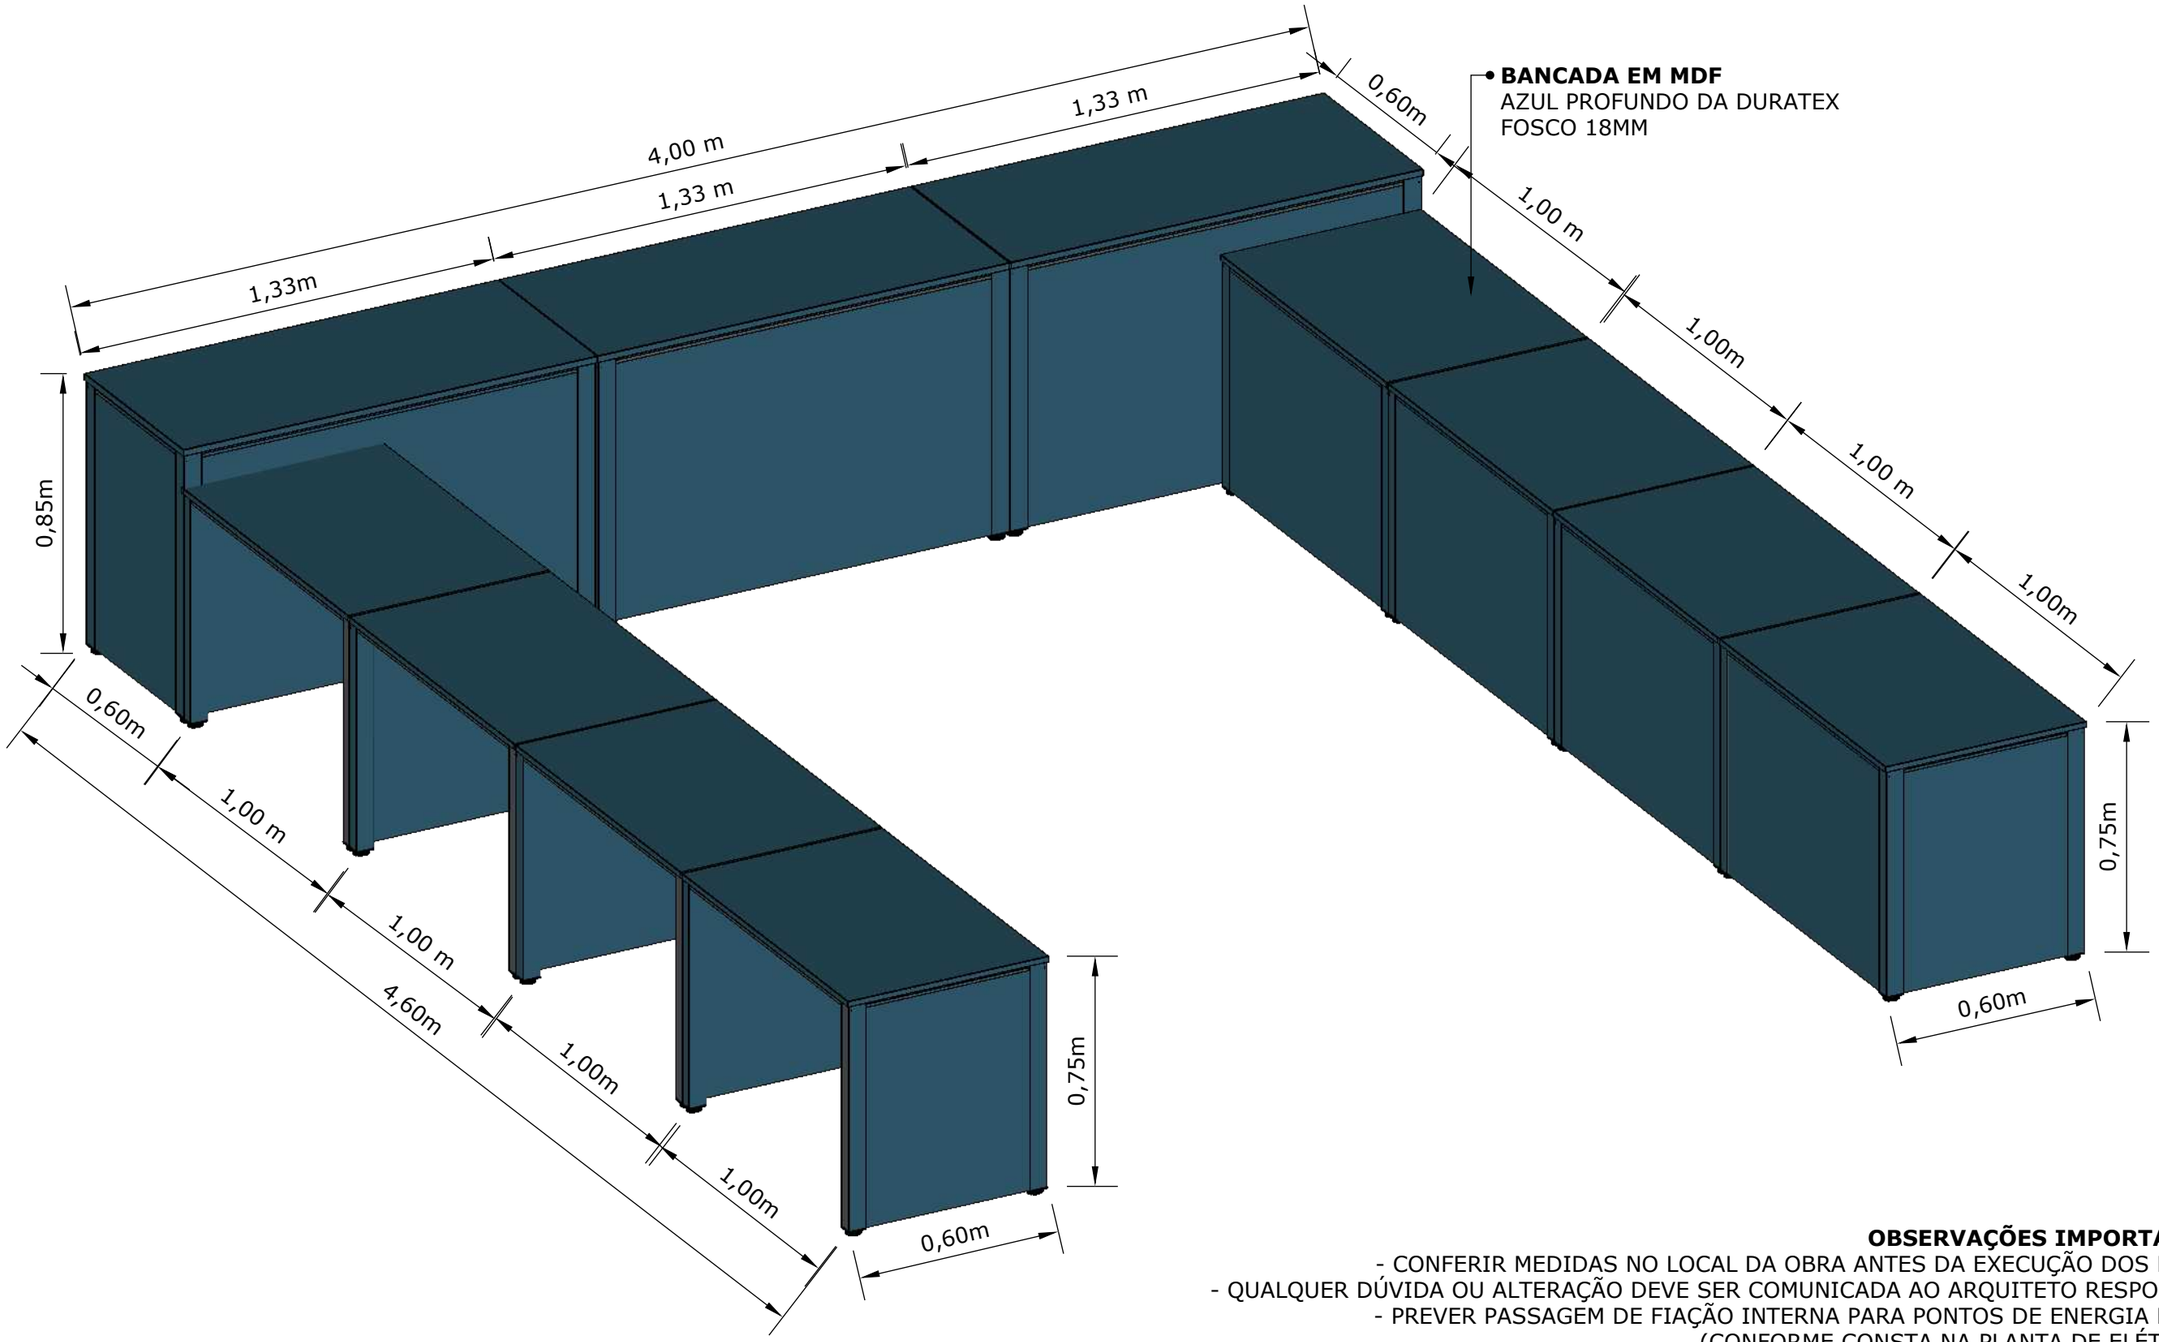

OBSERVAÇÕES IMPORTANTES:
- CONFERIR MEDIDAS NO LOCAL DA OBRA ANTES DA EXECUÇÃO DOS MÓVEIS
- QUALQUER DÚVIDA OU ALTERAÇÃO DEVE SER COMUNICADA AO ARQUITETO RESPONSÁVEL
- PREVER PASSAGEM DE FIAÇÃO INTERNA PARA PONTOS DE ENERGIA E REDE (CONFORME CONSTA NA PLANTA DE ELÉTRICOS)
-TOMADAS: 2 A 3 POR MÓDULO DE 1,33 M (PADRÃO 20A + USB)
-INSTALAÇÃO EMBUTIDA COM TAMPAS DE ACESSO REMOVÍVEIS


JEFFERSON ROCHA
ARQUITETO & URBANISTA
CAU/CE: A2473259
FONE: (88) 996362698

PROJETO: REFORMA DO PRÉDIO-SEDE
CLIENTE: CÂMARA MUNICIPAL DE FARIAS BRITO
EDITAL: DISPENSA ELET.005.04/2026-DE
LOCAL: RUA DA INDEPENDÊNCIA, N° 190.

DESENHO: PROJETO DE MARCENARIA
TIPOLOGIA: REFORMA PREDIAL
DATA: 11/06/2026
ESCALA: 1:100

RESPONSÁVEL TÉCNICO:
ANTONIO JEFERSON ROCHA FEITOSA
ARQUITETO & URBANISTA-CAU/CE A2473259
RRT/ART N°: 16940558

DETALHAMENTO DE MARCENARIA/ BANCADA DE APOIO

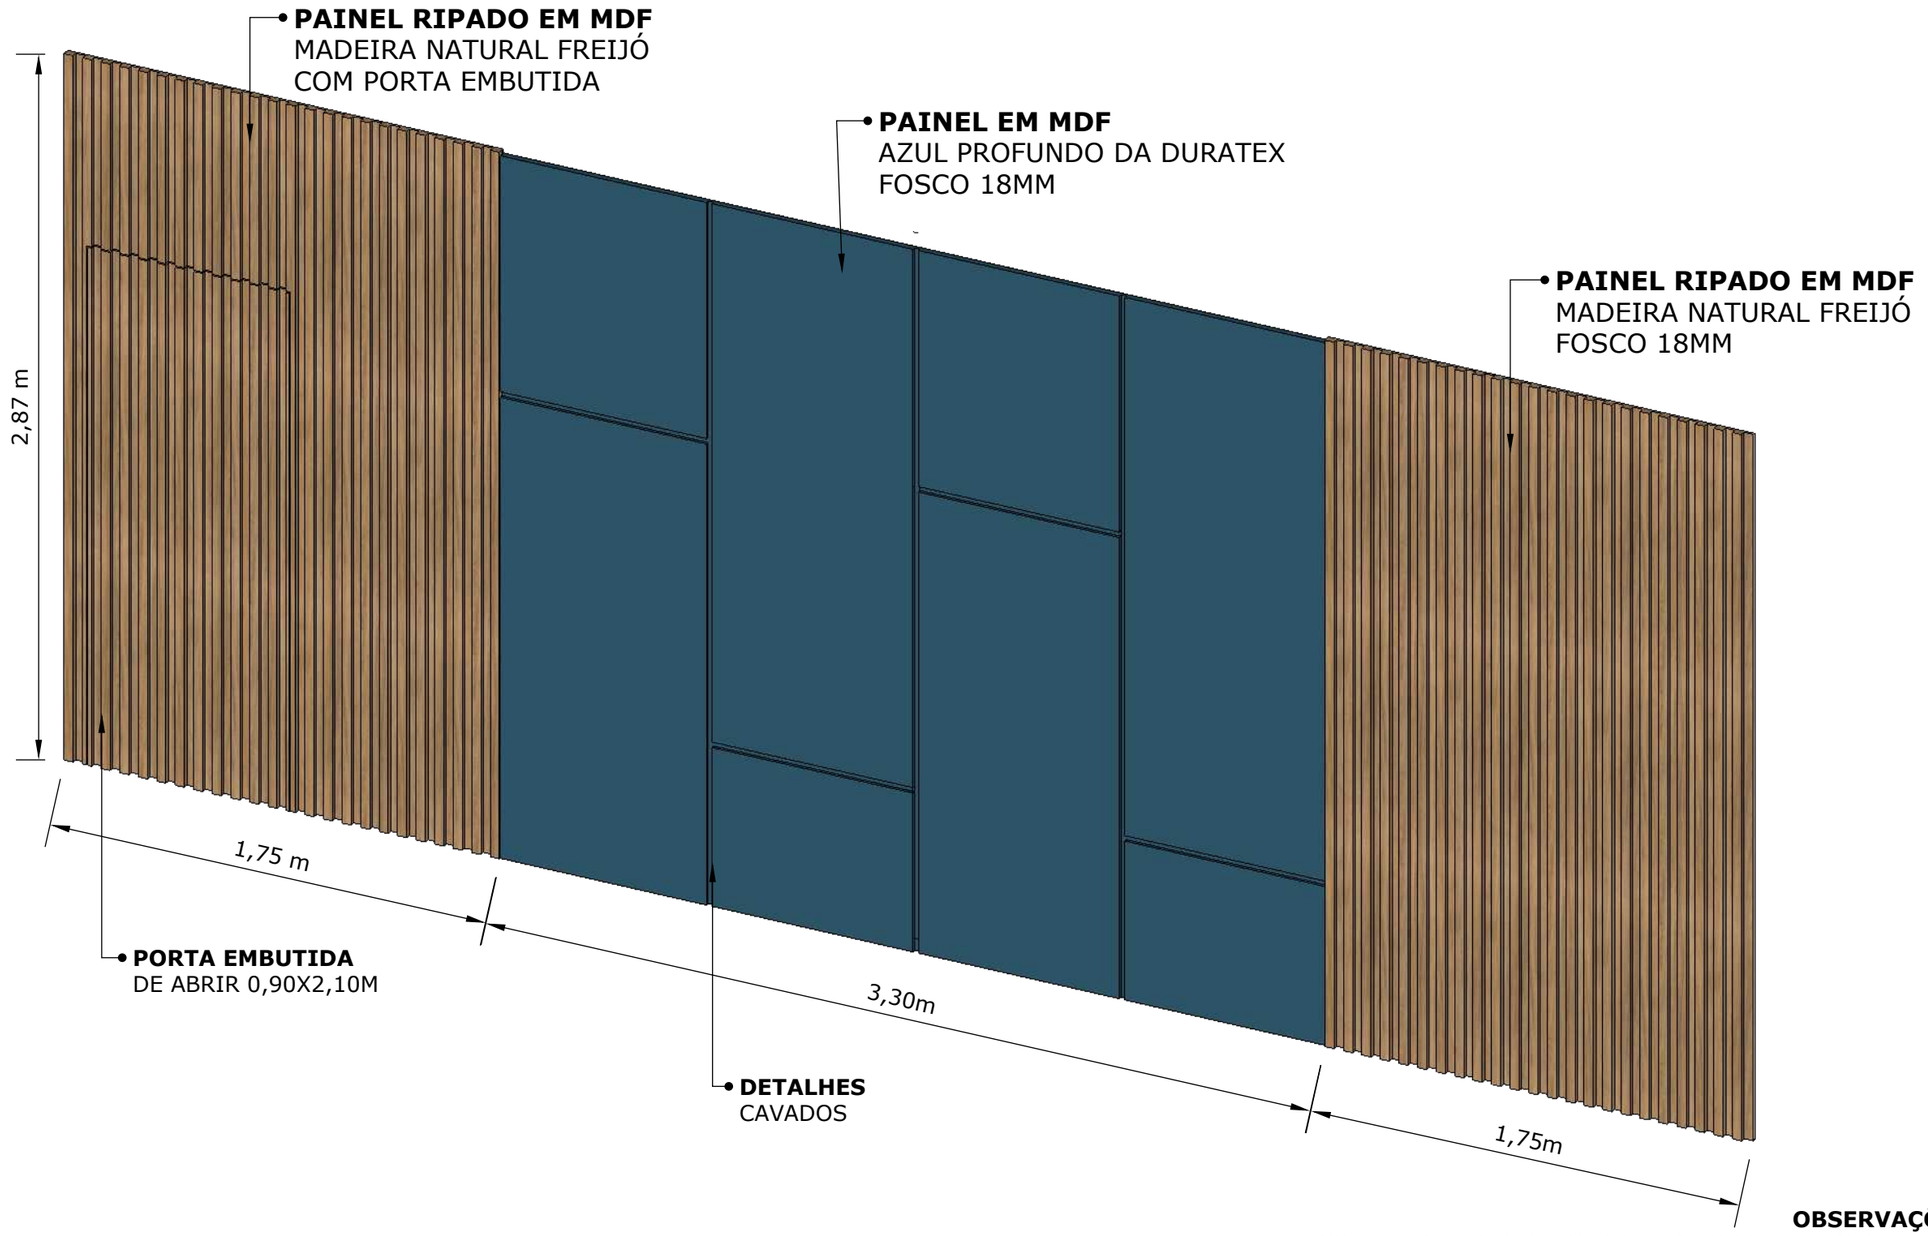

OBSERVAÇÕES IMPORTANTES:
- CONFERIR MEDIDAS NO LOCAL DA OBRA ANTES DA EXECUÇÃO DOS MÓVEIS
- QUALQUER DÚVIDA OU ALTERAÇÃO DEVE SER COMUNICADA AO ARQUITETO RESPONSÁVEL
- PREVER PASSAGEM DE FIAÇÃO INTERNA PARA PONTOS DE ENERGIA E REDE (CONFORME CONSTA NA PLANTA DE ELÉTRICOS)
-TOMADAS: 2 A 3 POR MÓDULO DE 1,33 M (PADRÃO 20A + USB)
-INSTALAÇÃO EMBUTIDA COM TAMPAS DE ACESSO REMOVÍVEIS


JEFFERSON ROCHA
ARQUITETO & URBANISTA
CAU/CE: A2473259
FONE: (88) 996362698

PROJETO: REFORMA DO PRÉDIO-SEDE
CLIENTE: CÂMARA MUNICIPAL DE FARIAS BRITO
EDITAL: DISPENSA ELET.005.04/2026-DE
LOCAL: RUA DA INDEPENDÊNCIA, N° 190.

DESENHO: PROJETO DE MARCENARIA
TIPOLOGIA: REFORMA PREDIAL
DATA: 11/06/2026
ESCALA: 1:100

RESPONSÁVEL TÉCNICO:
ANTONIO JEFERSON ROCHA FEITOSA
ARQUITETO & URBANISTA-CAU/CE A2473259
RRT/ART N°: 16940558

DETALHAMENTO DE MARCENARIA/ BANCADA DE APOIO

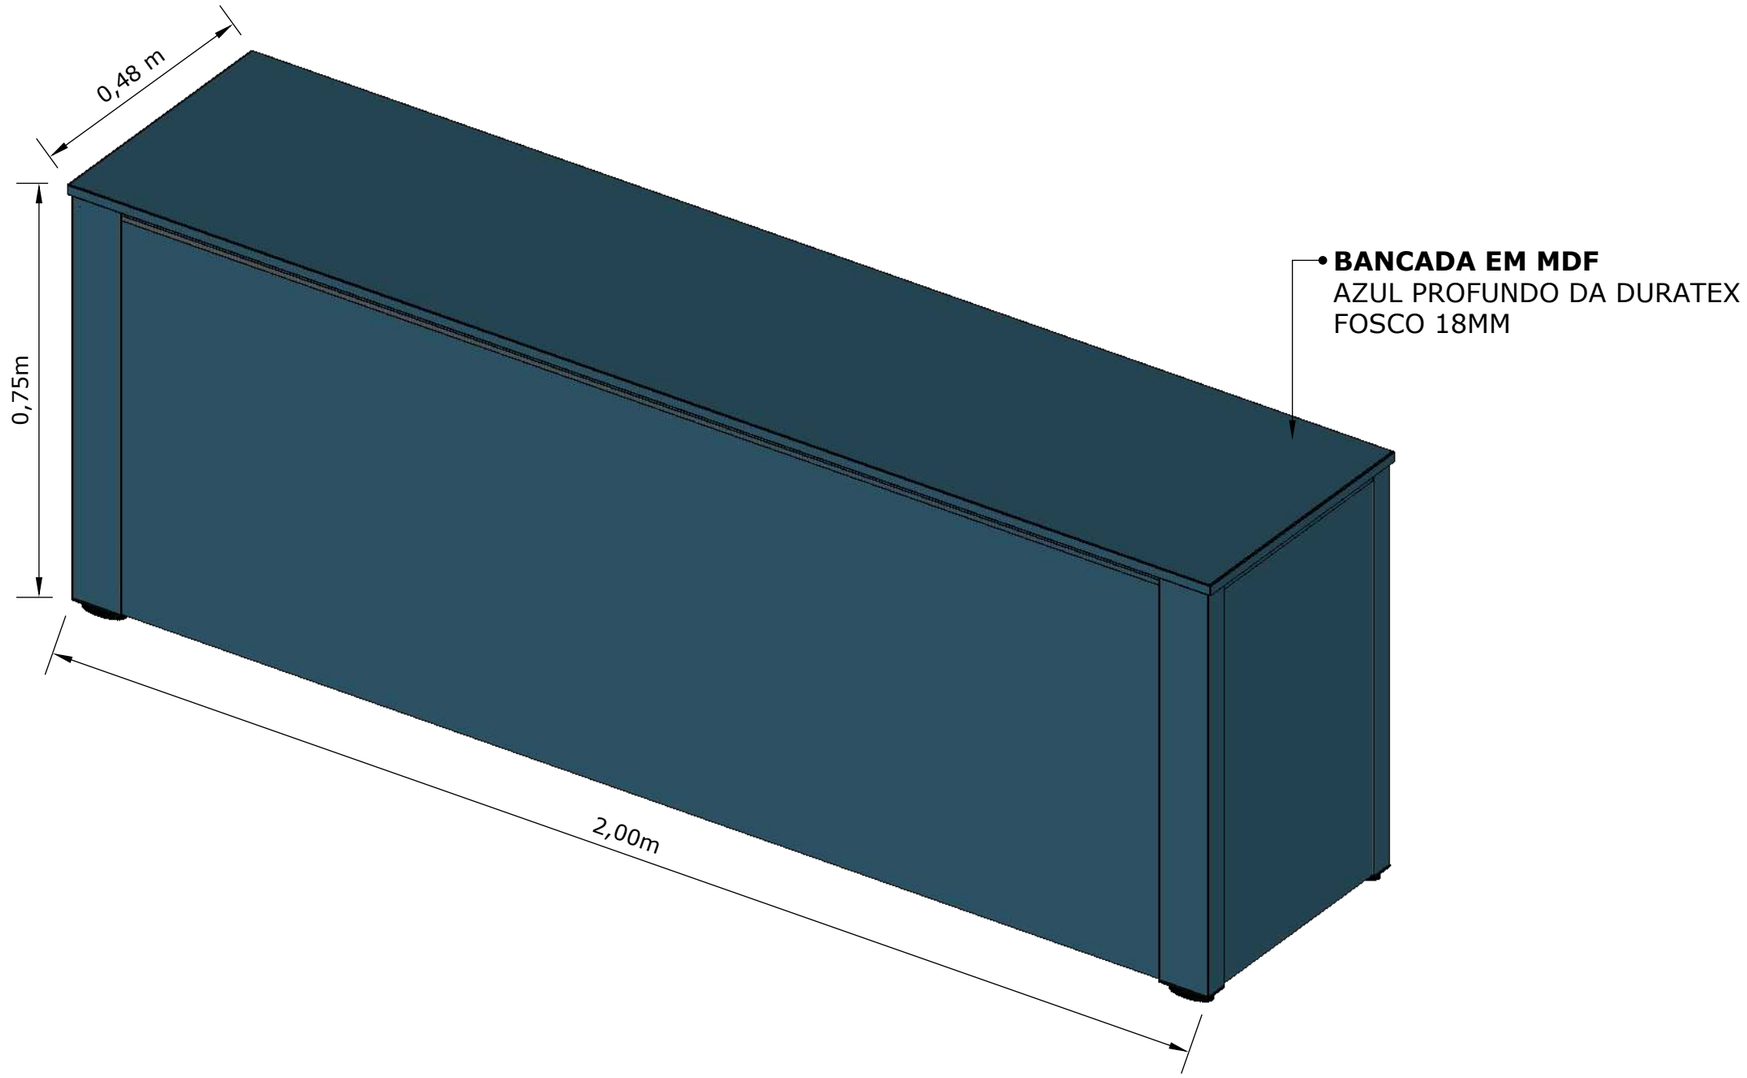

OBSERVAÇÕES IMPORTANTES:
- CONFERIR MEDIDAS NO LOCAL DA OBRA ANTES DA EXECUÇÃO DOS MÓVEIS
- QUALQUER DÚVIDA OU ALTERAÇÃO DEVE SER COMUNICADA AO ARQUITETO RESPONSÁVEL
- PREVER PASSAGEM DE FIAÇÃO INTERNA PARA PONTOS DE ENERGIA E REDE (CONFORME CONSTA NA PLANTA DE ELÉTRICOS)
-TOMADAS: 2 A 3 POR MÓDULO DE 1,33 M (PADRÃO 20A + USB)
-INSTALAÇÃO EMBUTIDA COM TAMPAS DE ACESSO REMOVÍVEIS


JEFFERSON ROCHA
ARQUITETO & URBANISTA
CAU/CE: A2473259
FONE: (88) 996362698

PROJETO: REFORMA DO PRÉDIO-SEDE
CLIENTE: CÂMARA MUNICIPAL DE FARIAS BRITO
EDITAL: DISPENSA ELET.005.04/2026-DE
LOCAL: RUA DA INDEPENDÊNCIA, N° 190.

DESENHO: PROJETO DE MARCENARIA
TIPOLOGIA: REFORMA PREDIAL
DATA: 11/06/2026
ESCALA: 1:100

RESPONSÁVEL TÉCNICO:
ANTONIO JEFERSON ROCHA FEITOSA
ARQUITETO & URBANISTA-CAU/CE A2473259
RRT/ART N°: 16940558

DETALHAMENTO DE MARCENARIA/ PÚLPITO

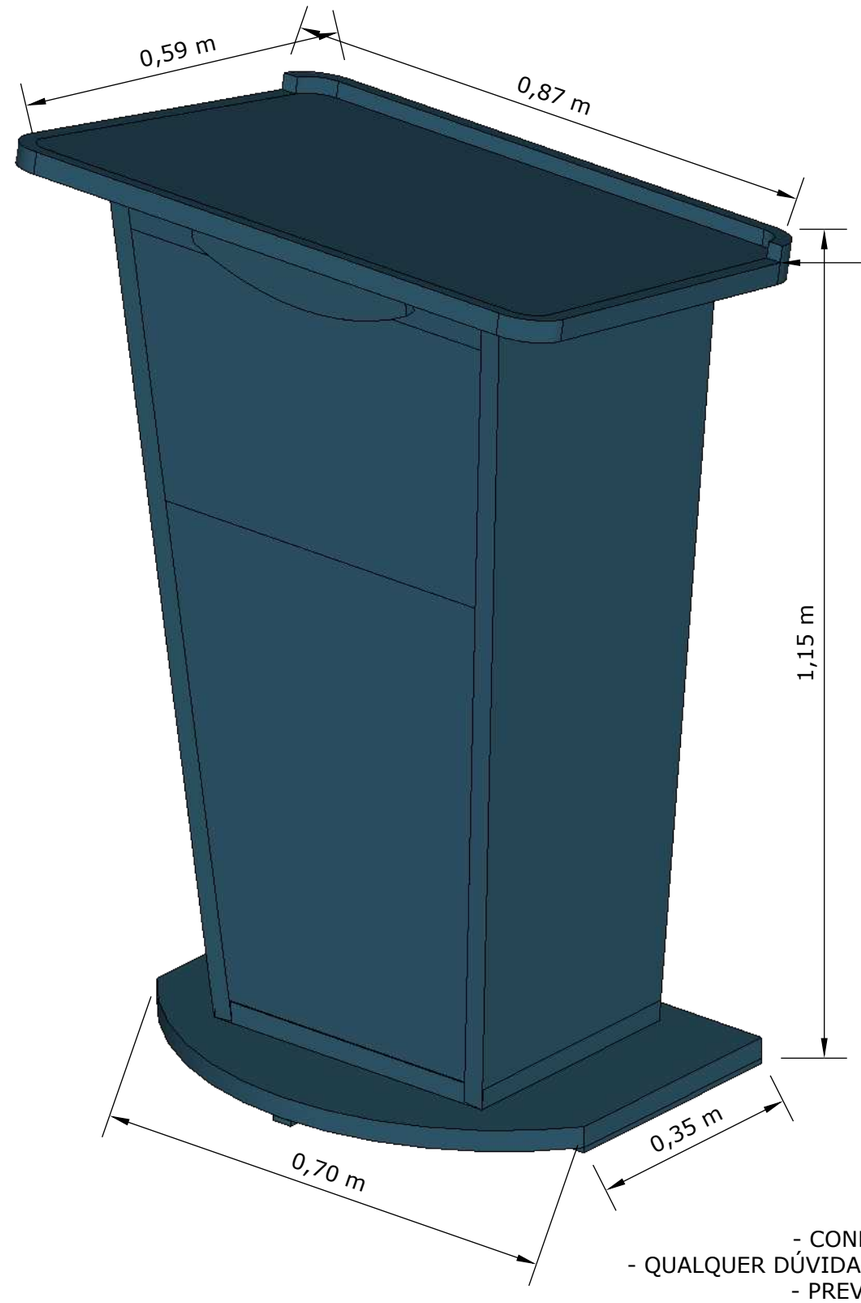

PÚLPITO EM MDF
AZUL PROFUNDO DA DURATEX
FOSCO 18MM

OBSERVAÇÕES IMPORTANTES:
- CONFERIR MEDIDAS NO LOCAL DA OBRA ANTES DA EXECUÇÃO DOS MÓVEIS
- QUALQUER DÚVIDA OU ALTERAÇÃO DEVE SER COMUNICADA AO ARQUITETO RESPONSÁVEL
- PREVER PASSAGEM DE FIAÇÃO INTERNA PARA PONTOS DE ENERGIA E REDE (CONFORME CONSTA NA PLANTA DE ELÉTRICOS)
-TOMADAS: 2 A 3 POR MÓDULO DE 1,33 M (PADRÃO 20A + USB)
-INSTALAÇÃO EMBUTIDA COM TAMPAS DE ACESSO REMOVÍVEIS


JEFFERSON ROCHA
ARQUITETO & URBANISTA
CAU/CE: A2473259
FONE: (88) 996362698

PROJETO: REFORMA DO PRÉDIO-SEDE
CLIENTE: CÂMARA MUNICIPAL DE FARIAS BRITO
EDITAL: DISPENSA ELET.005.04/2026-DE
LOCAL: RUA DA INDEPENDÊNCIA, N° 190.

DESENHO: PROJETO DE MARCENARIA
TIPOLOGIA: REFORMA PREDIAL
DATA: 11/06/2026
ESCALA: 1:100

RESPONSÁVEL TÉCNICO:
ANTONIO JEFERSON ROCHA FEITOSA
ARQUITETO & URBANISTA-CAU/CE A2473259
RRT/ART N°: 16940558

DETALHAMENTO DE MARCENARIA/ MESA DE TRABALHO

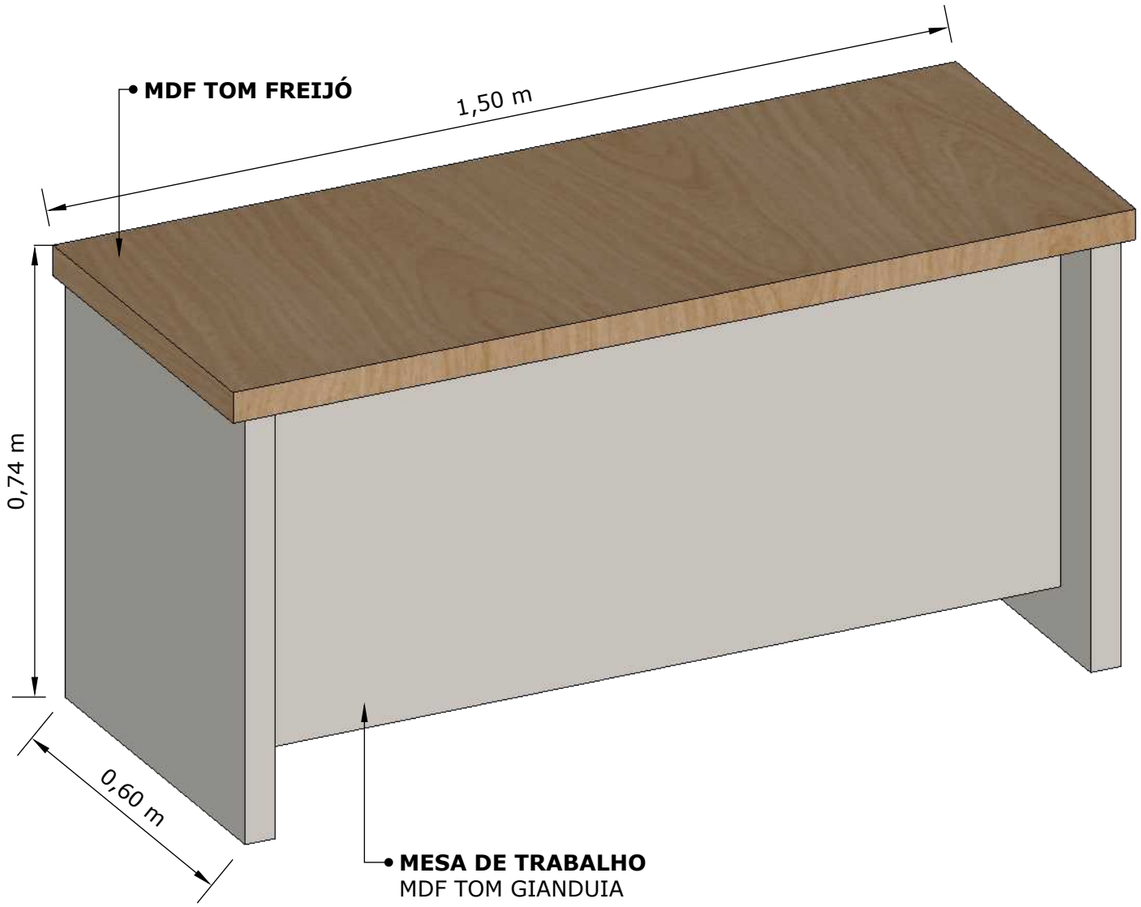



OBSERVAÇÕES IMPORTANTES:
- CONFERIR MEDIDAS NO LOCAL DA OBRA ANTES DA EXECUÇÃO DOS MÓVEIS
- QUALQUER DÚVIDA OU ALTERAÇÃO DEVE SER COMUNICADA AO ARQUITETO RESPONSÁVEL
- PREVER PASSAGEM DE FIAÇÃO INTERNA PARA PONTOS DE ENERGIA E REDE (CONFORME CONSTA NA PLANTA DE ELÉTRICOS)
-TOMADAS: 2 A 3 POR MÓDULO DE 1,33 M (PADRÃO 20A + USB)
-INSTALAÇÃO EMBUTIDA COM TAMPAS DE ACESSO REMOVÍVEIS


JEFFERSON ROCHA
ARQUITETO & URBANISTA
CAU/CE: A2473259
FONE: (88) 996362698

PROJETO: REFORMA DO PRÉDIO-SEDE
CLIENTE: CÂMARA MUNICIPAL DE FARIAS BRITO
EDITAL: DISPENSA ELET.005.04/2026-DE
LOCAL: RUA DA INDEPENDÊNCIA, N° 190.

DESENHO: PROJETO DE MARCENARIA
TIPOLOGIA: REFORMA PREDIAL
DATA: 11/06/2026
ESCALA: 1:100

RESPONSÁVEL TÉCNICO:
ANTONIO JEFERSON ROCHA FEITOSA
ARQUITETO & URBANISTA-CAU/CE A2473259
RRT/ART N°: 16940558

DETALHAMENTO DE MARCENARIA/ MESA DE TRABALHO E ARMÁRIO (GABINETE)

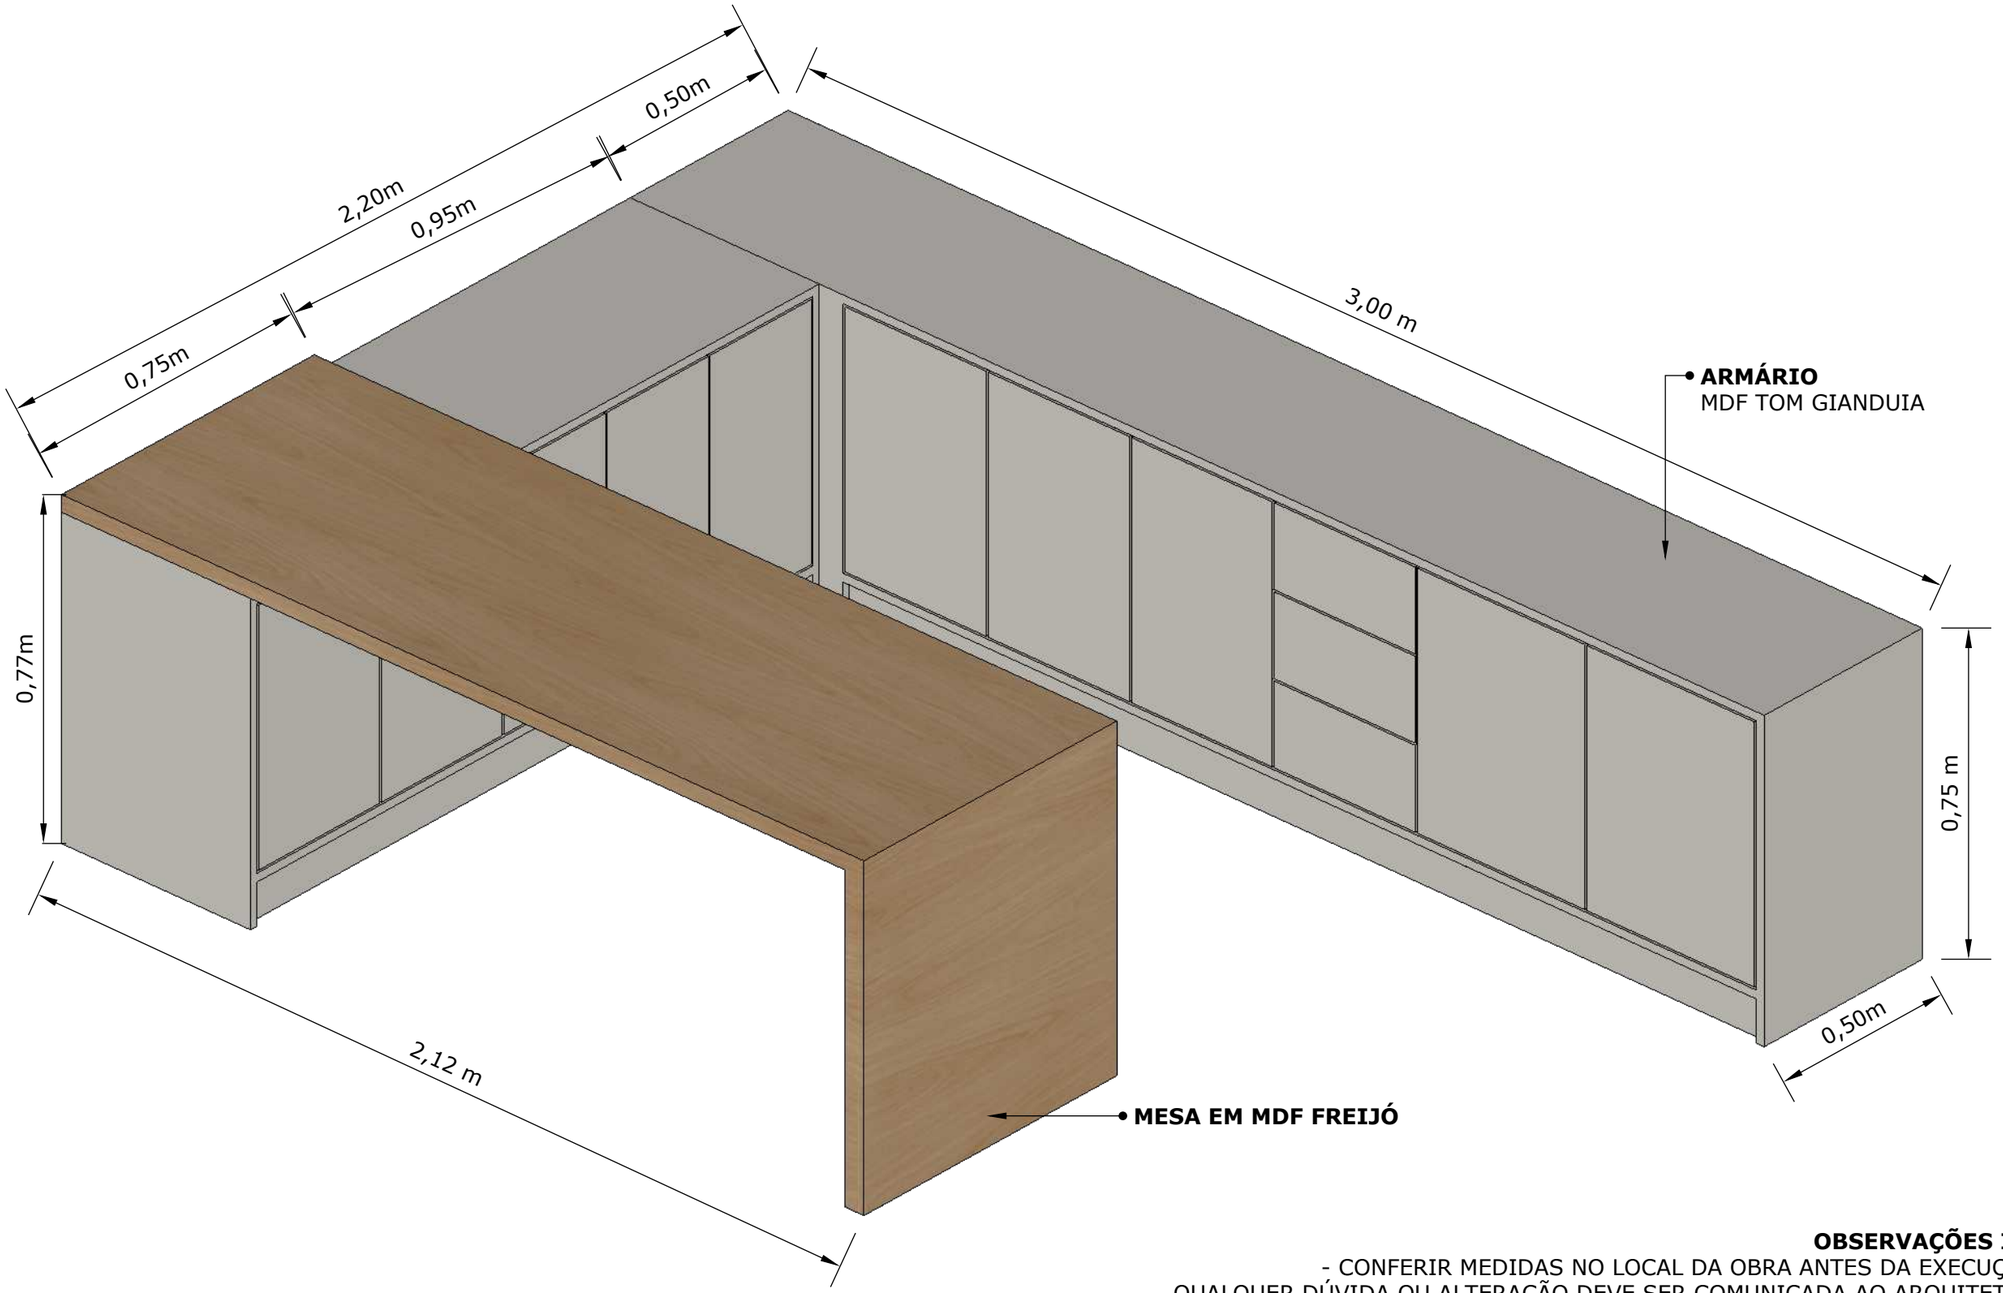

OBSERVAÇÕES IMPORTANTES:
- CONFERIR MEDIDAS NO LOCAL DA OBRA ANTES DA EXECUÇÃO DOS MÓVEIS
- QUALQUER DÚVIDA OU ALTERAÇÃO DEVE SER COMUNICADA AO ARQUITETO RESPONSÁVEL
- PREVER PASSAGEM DE FIAÇÃO INTERNA PARA PONTOS DE ENERGIA E REDE (CONFORME CONSTA NA PLANTA DE ELÉTRICOS)
-TOMADAS: 2 A 3 POR MÓDULO DE 1,33 M (PADRÃO 20A + USB)
-INSTALAÇÃO EMBUTIDA COM TAMPAS DE ACESSO REMOVÍVEIS


JEFFERSON ROCHA
ARQUITETO & URBANISTA
CAU/CE: A2473259
FONE: (88) 996362698

PROJETO: REFORMA DO PRÉDIO-SEDE
CLIENTE: CÂMARA MUNICIPAL DE FARIAS BRITO
EDITAL: DISPENSA ELET.005.04/2026-DE
LOCAL: RUA DA INDEPENDÊNCIA, N° 190.

DESENHO: PROJETO DE MARCENARIA
TIPOLOGIA: REFORMA PREDIAL
DATA: 11/06/2026
ESCALA: 1:100

RESPONSÁVEL TÉCNICO:
ANTONIO JEFERSON ROCHA FEITOSA
ARQUITETO & URBANISTA-CAU/CE A2473259
RRT/ART N°: 16940558

DETALHAMENTO DE MARCENARIA/ ESTAÇÃO DE TRABALHO

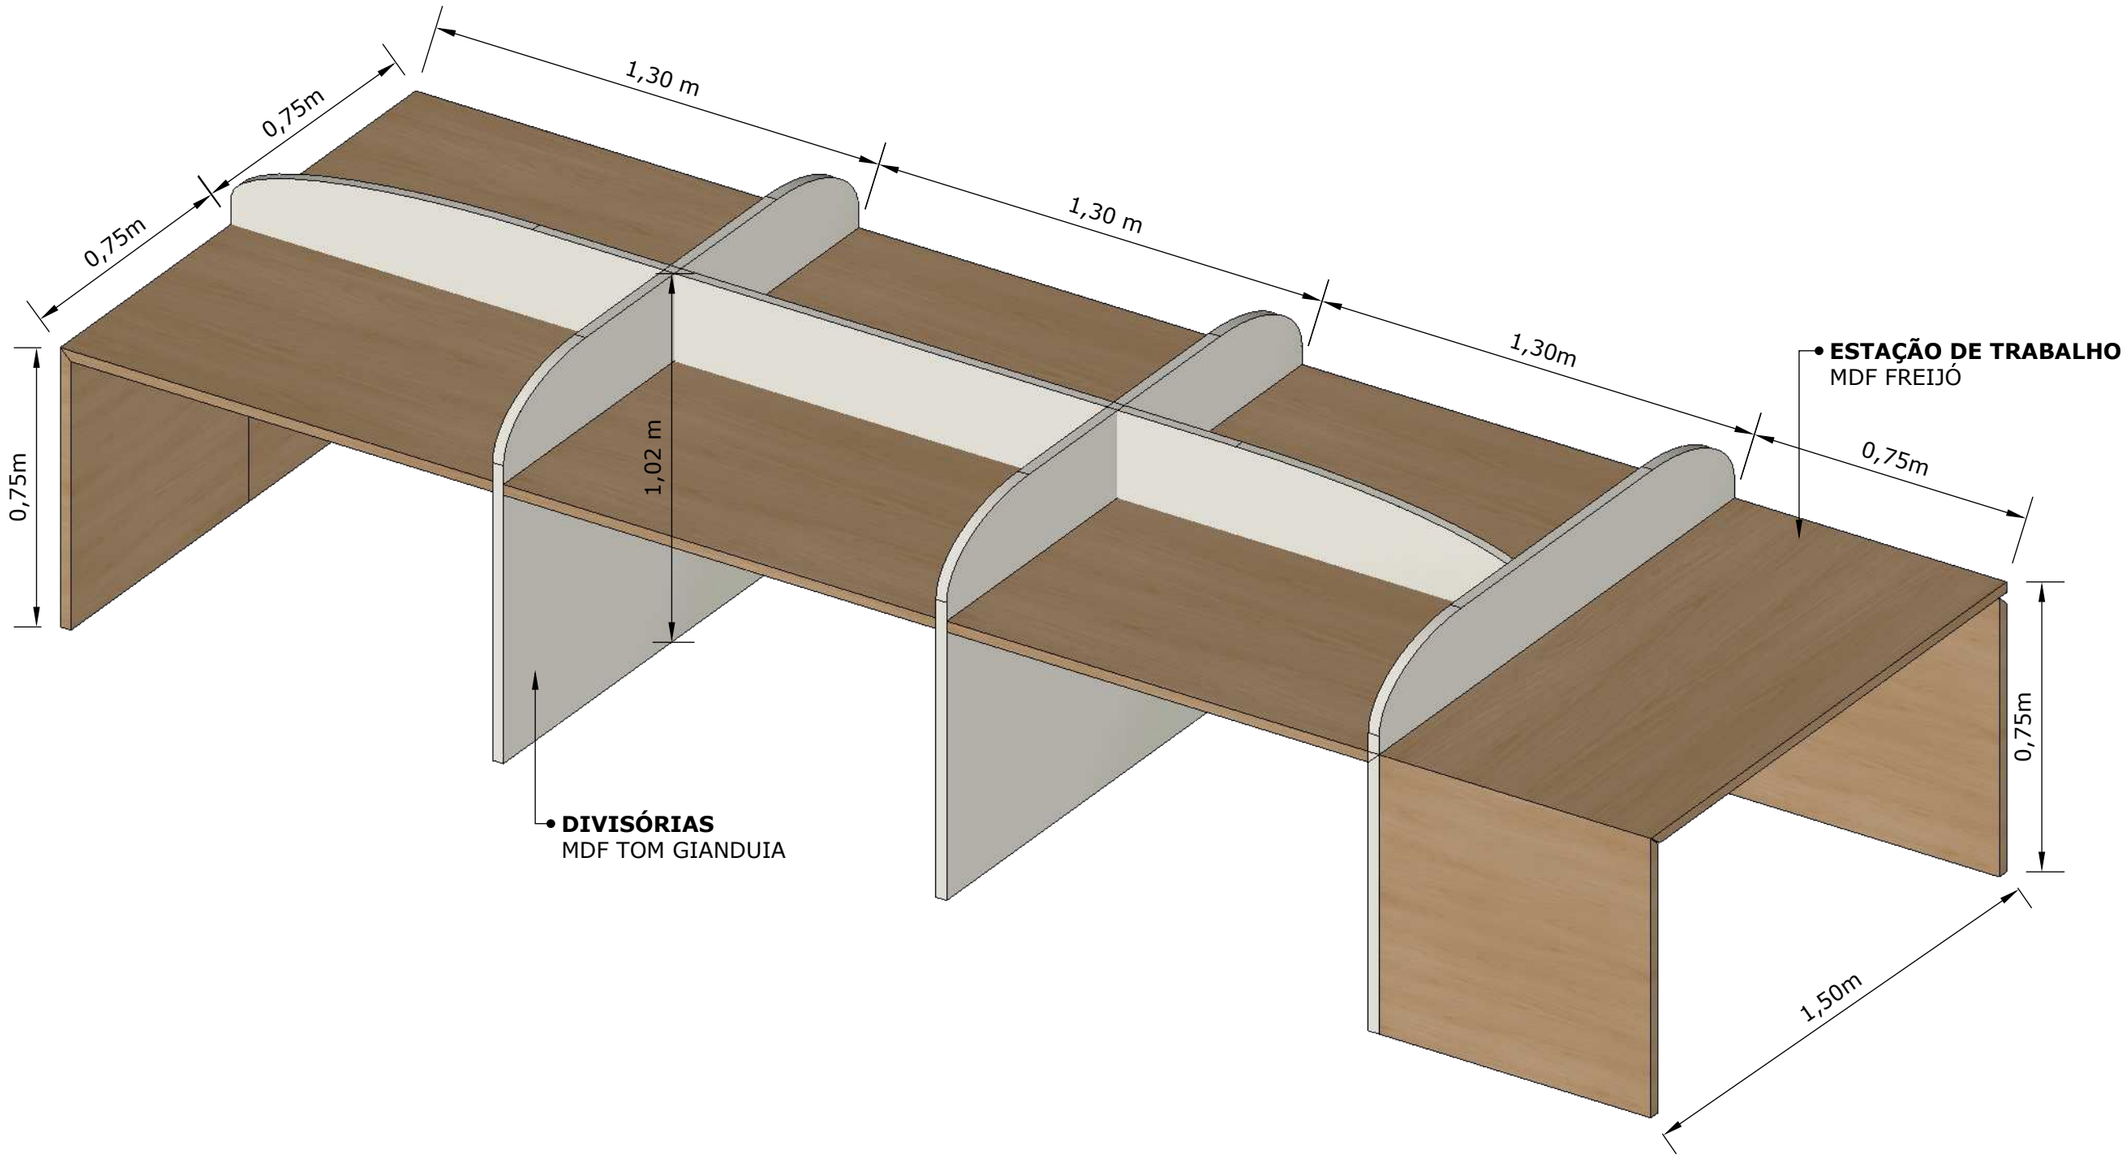

OBSERVAÇÕES IMPORTANTES:
- CONFERIR MEDIDAS NO LOCAL DA OBRA ANTES DA EXECUÇÃO DOS MÓVEIS
- QUALQUER DÚVIDA OU ALTERAÇÃO DEVE SER COMUNICADA AO ARQUITETO RESPONSÁVEL
- PREVER PASSAGEM DE FIAÇÃO INTERNA PARA PONTOS DE ENERGIA E REDE (CONFORME CONSTA NA PLANTA DE ELÉTRICOS)
-TOMADAS: 2 A 3 POR MÓDULO DE 1,33 M (PADRÃO 20A + USB)
-INSTALAÇÃO EMBUTIDA COM TAMPAS DE ACESSO REMOVÍVEIS


JEFFERSON ROCHA
ARQUITETO & URBANISTA
CAU/CE: A2473259
FONE: (88) 996362698


PROJETO: REFORMA DO PRÉDIO-SEDE
CLIENTE: CÂMARA MUNICIPAL DE FARIAS BRITO
EDITAL: DISPENSA ELET.005.04/2026-DE
LOCAL: RUA DA INDEPENDÊNCIA, N° 190.

DESENHO: PROJETO DE MARCENARIA
TIPOLOGIA: REFORMA PREDIAL
DATA: 11/06/2026
ESCALA: 1:100

RESPONSÁVEL TÉCNICO:
ANTONIO JEFERSON ROCHA FEITOSA
ARQUITETO & URBANISTA-CAU/CE A2473259
RRT/ART N°: 16940558

DETALHAMENTO DE MARCENARIA/ ESTAÇÃO DE TRABALHO **04 UNIDADES**

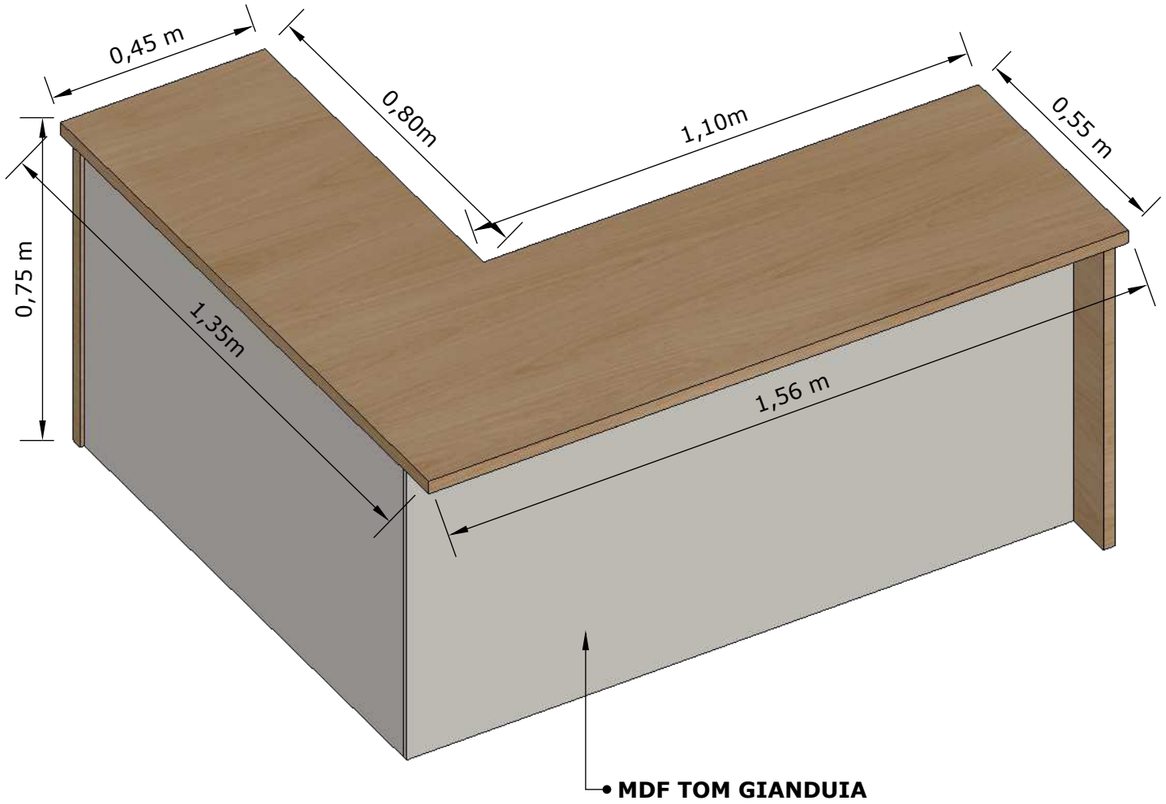

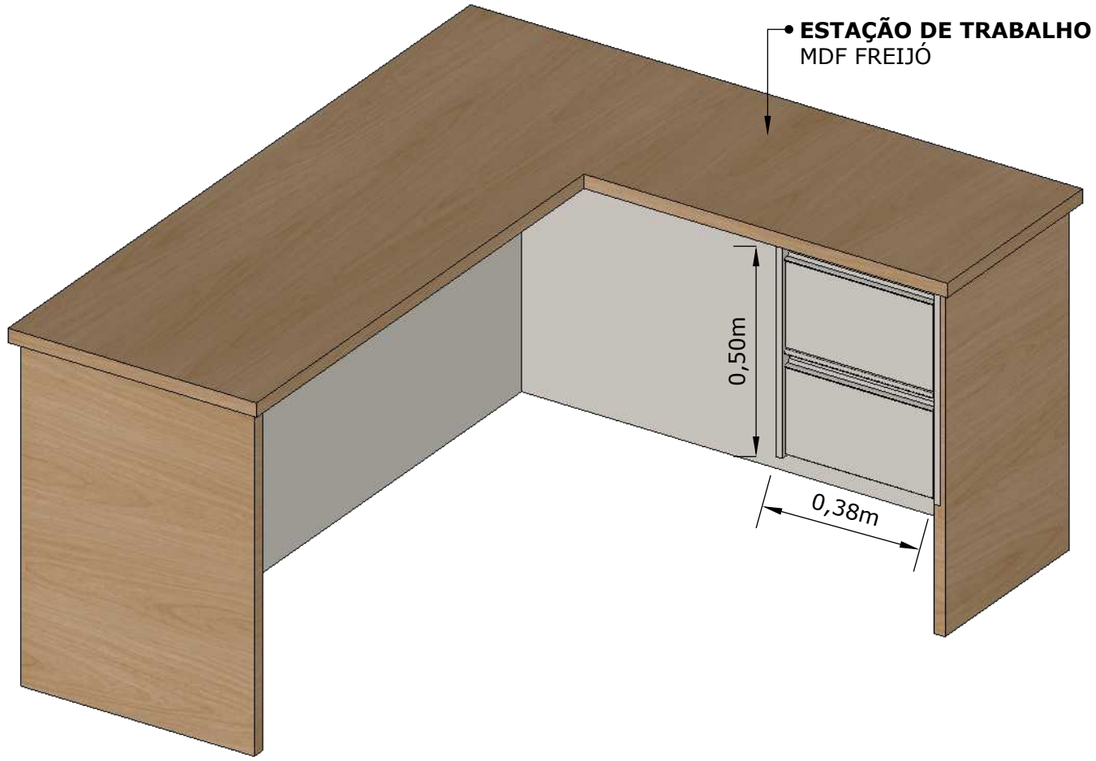

OBSERVAÇÕES IMPORTANTES:
- CONFERIR MEDIDAS NO LOCAL DA OBRA ANTES DA EXECUÇÃO DOS MÓVEIS
- QUALQUER DÚVIDA OU ALTERAÇÃO DEVE SER COMUNICADA AO ARQUITETO RESPONSÁVEL
- PREVER PASSAGEM DE FIAÇÃO INTERNA PARA PONTOS DE ENERGIA E REDE (CONFORME CONSTA NA PLANTA DE ELÉTRICOS)
-TOMADAS: 2 A 3 POR MÓDULO DE 1,33 M (PADRÃO 20A + USB)
-INSTALAÇÃO EMBUTIDA COM TAMPAS DE ACESSO REMOVÍVEIS


JEFFERSON ROCHA
ARQUITETO & URBANISTA
CAU/CE: A2473259
FONE: (88) 996362698

PROJETO: REFORMA DO PRÉDIO-SEDE
CLIENTE: CÂMARA MUNICIPAL DE FARIAS BRITO
EDITAL: DISPENSA ELET.005.04/2026-DE
LOCAL: RUA DA INDEPENDÊNCIA, N° 190.

DESENHO: PROJETO DE MARCENARIA
TIPOLOGIA: REFORMA PREDIAL
DATA: 11/06/2026
ESCALA: 1:100

RESPONSÁVEL TÉCNICO:
ANTONIO JEFERSON ROCHA FEITOSA
ARQUITETO & URBANISTA-CAU/CE A2473259
RRT/ART N°: 16940558

DETALHAMENTO DE MARCENARIA/ ARMÁRIOS DA SALA DE ADMINISTRAÇÃO

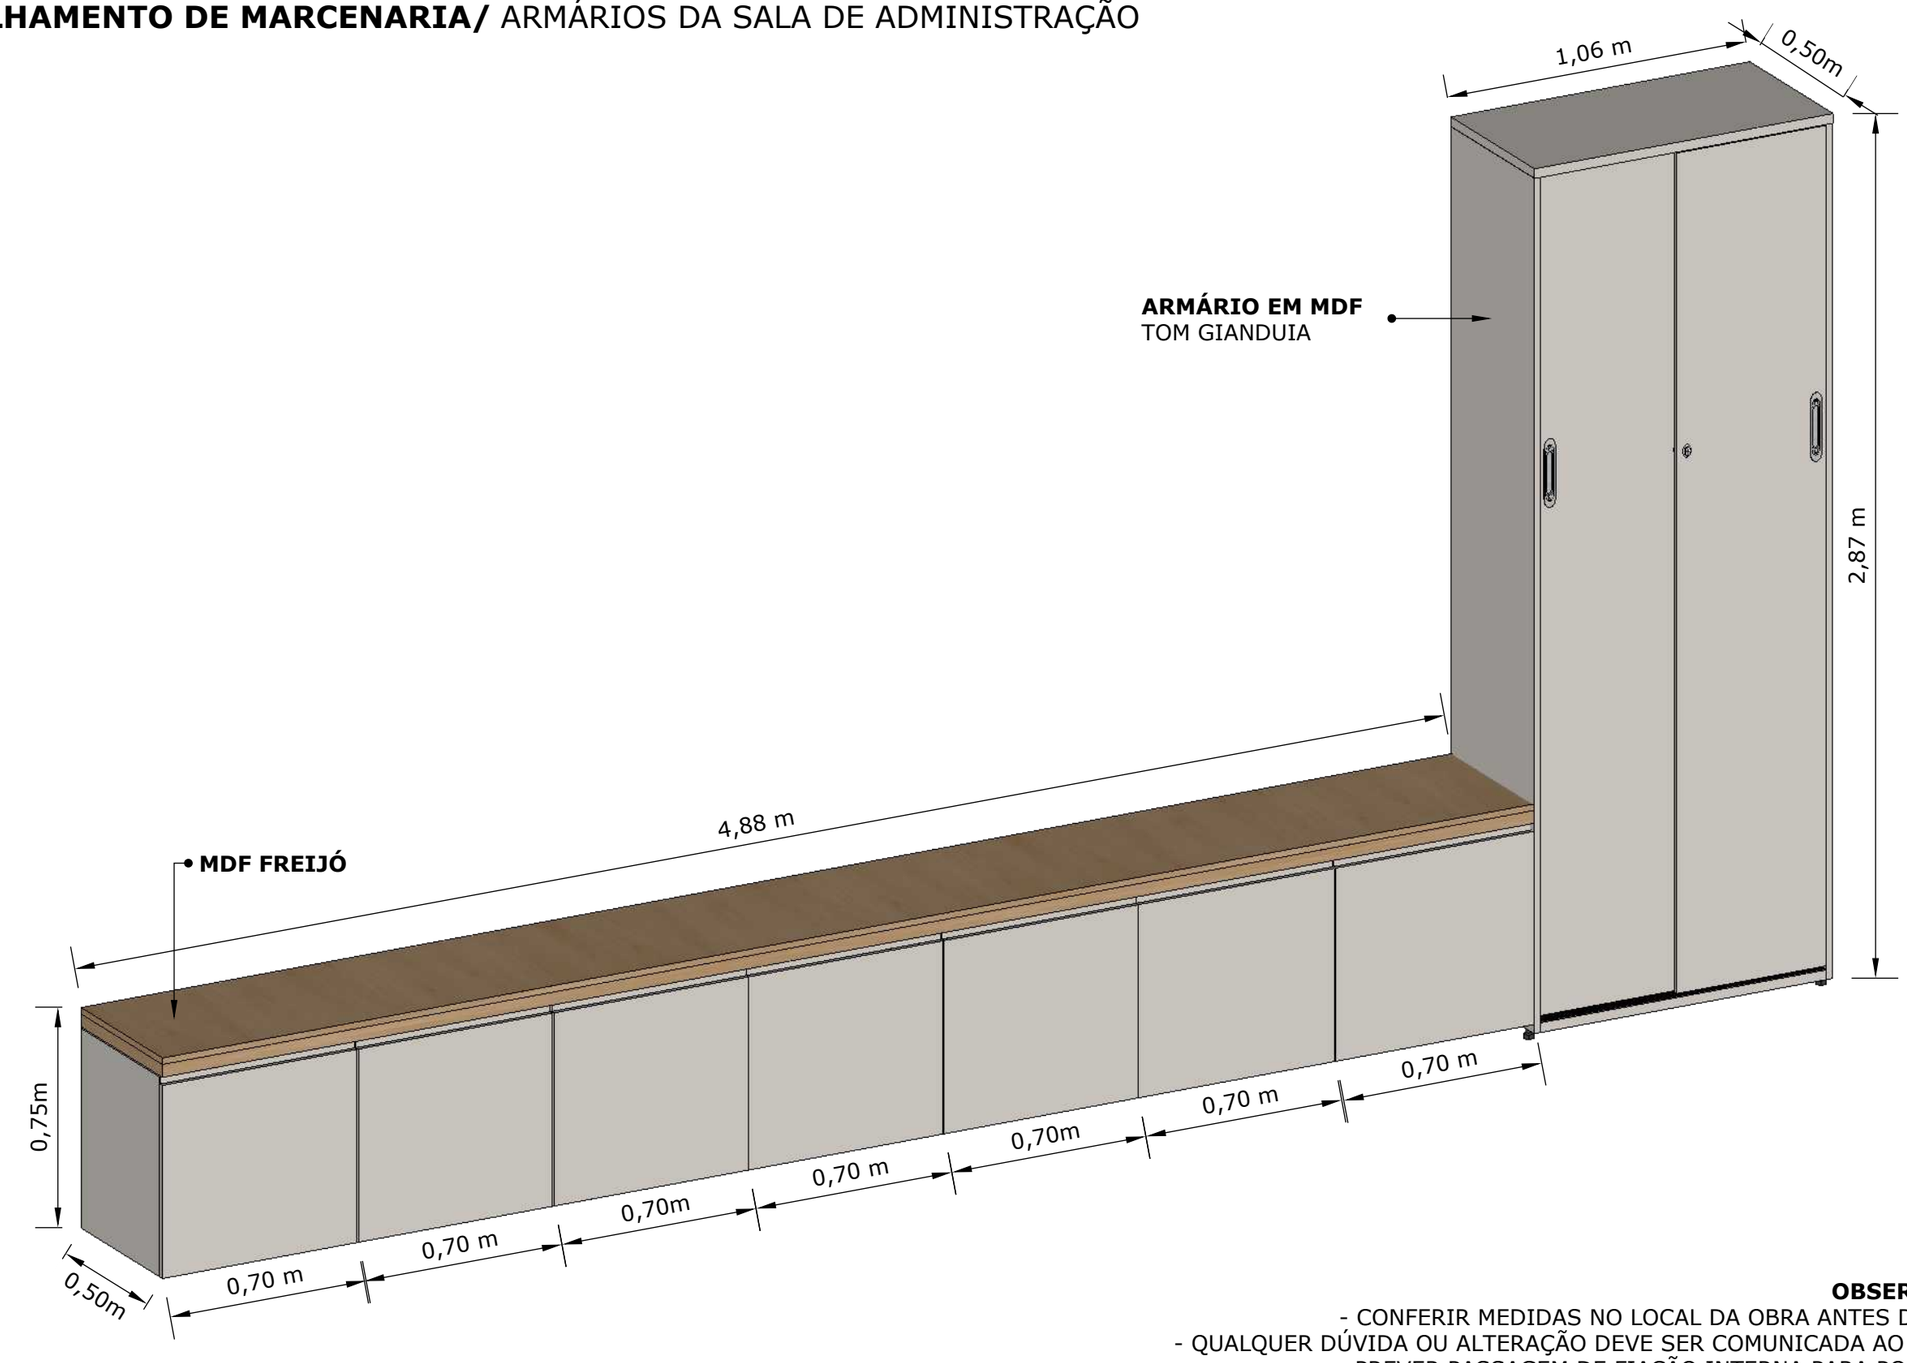

OBSERVAÇÕES IMPORTANTES:
- CONFERIR MEDIDAS NO LOCAL DA OBRA ANTES DA EXECUÇÃO DOS MÓVEIS
- QUALQUER DÚVIDA OU ALTERAÇÃO DEVE SER COMUNICADA AO ARQUITETO RESPONSÁVEL
- PREVER PASSAGEM DE FIAÇÃO INTERNA PARA PONTOS DE ENERGIA E REDE (CONFORME CONSTA NA PLANTA DE ELÉTRICOS)
-TOMADAS: 2 A 3 POR MÓDULO DE 1,33 M (PADRÃO 20A + USB)
-INSTALAÇÃO EMBUTIDA COM TAMPAS DE ACESSO REMOVÍVEIS


JEFFERSON ROCHA
ARQUITETO & URBANISTA
CAU/CE: A2473259
FONE: (88) 996362698

PROJETO: REFORMA DO PRÉDIO-SEDE
CLIENTE: CÂMARA MUNICIPAL DE FARIAS BRITO
EDITAL: DISPENSA ELET.005.04/2026-DE
LOCAL: RUA DA INDEPENDÊNCIA, N° 190.

DESENHO: PROJETO DE MARCENARIA
TIPOLOGIA: REFORMA PREDIAL
DATA: 11/06/2026
ESCALA: 1:100

RESPONSÁVEL TÉCNICO:
ANTONIO JEFERSON ROCHA FEITOSA
ARQUITETO & URBANISTA-CAU/CE A2473259
RRT/ART N°: 16940558

DETALHAMENTO DE MARCENARIA/ COZINHA PLANEJADA

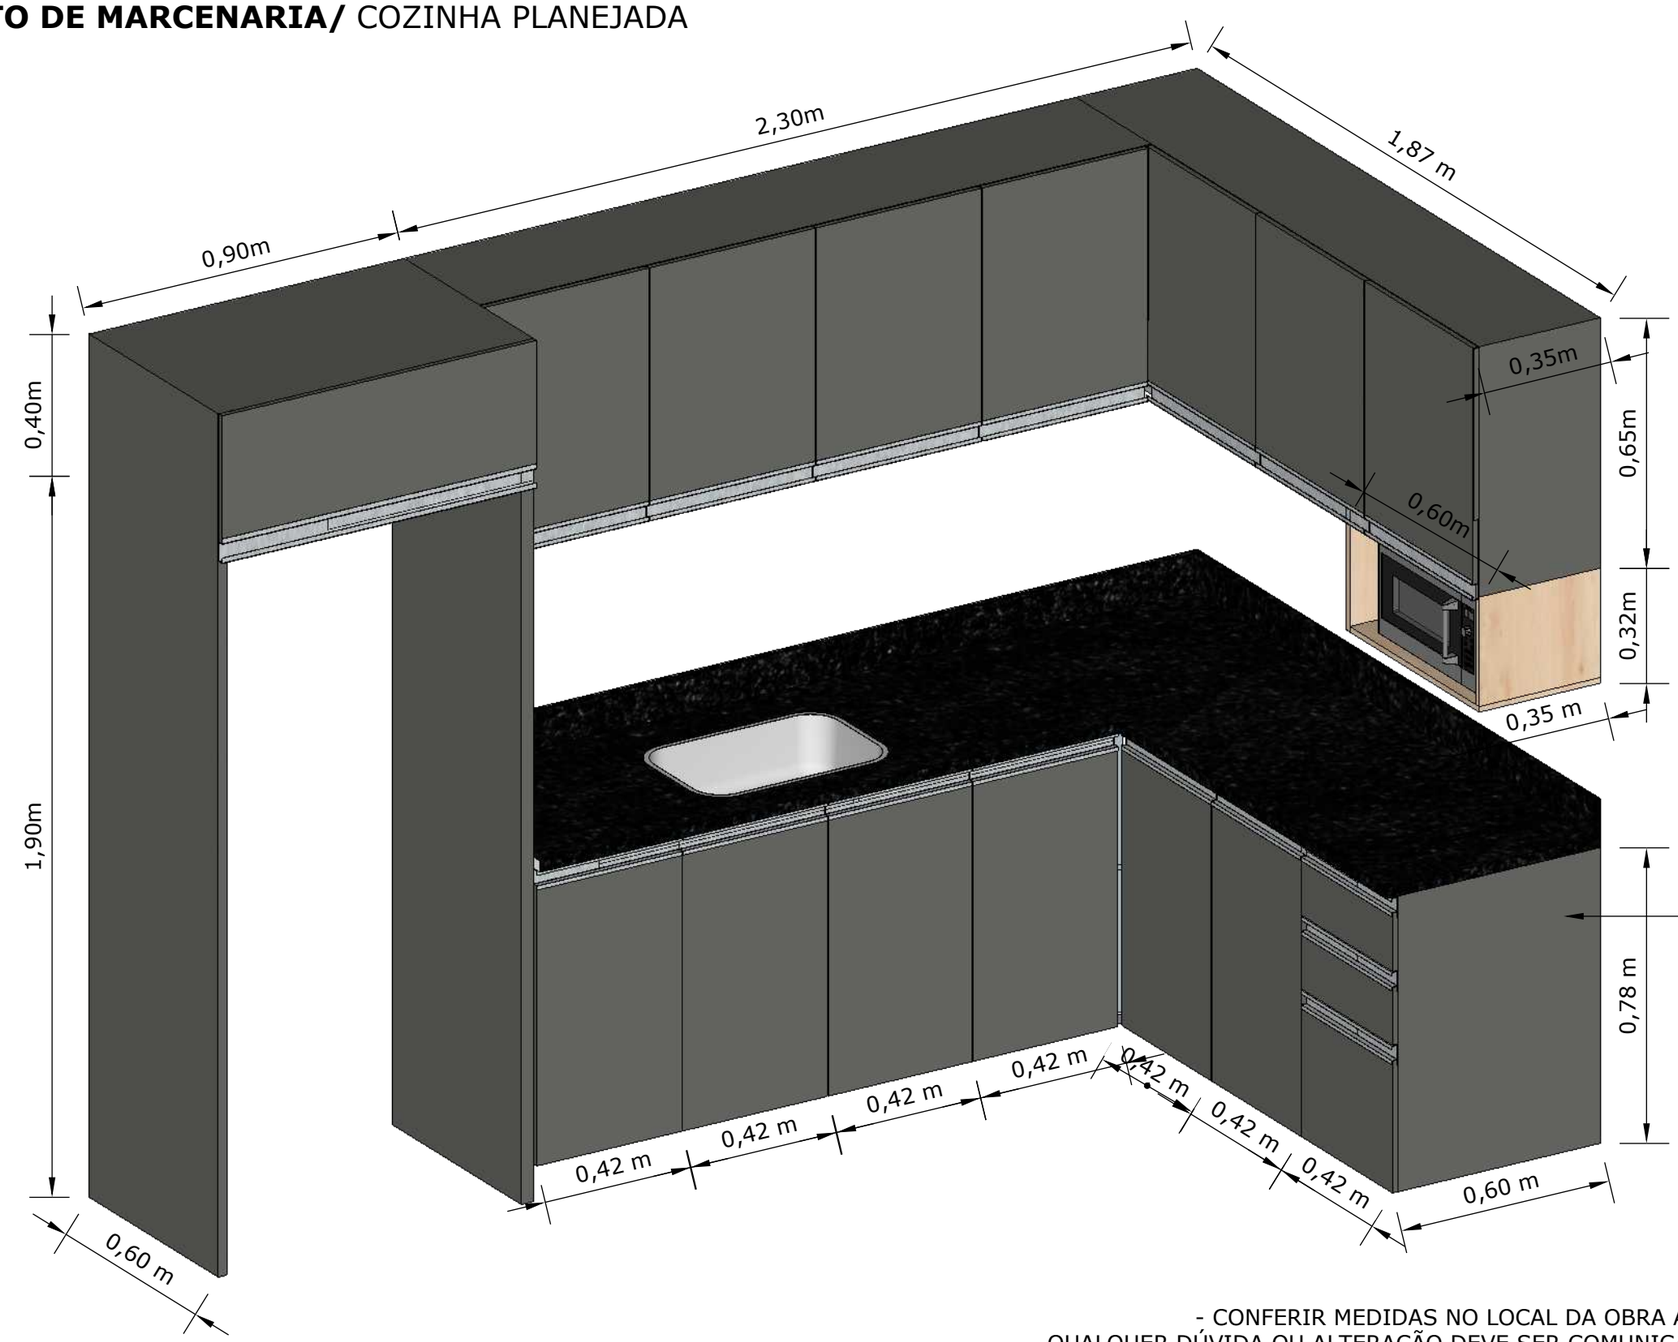

MÓVEL EM MDF
TOM CINZA MÉDIO

OBSERVAÇÕES IMPORTANTES:
- CONFERIR MEDIDAS NO LOCAL DA OBRA ANTES DA EXECUÇÃO DOS MÓVEIS
- QUALQUER DÚVIDA OU ALTERAÇÃO DEVE SER COMUNICADA AO ARQUITETO RESPONSÁVEL
- PREVER PASSAGEM DE FIAÇÃO INTERNA PARA PONTOS DE ENERGIA E REDE (CONFORME CONSTA NA PLANTA DE ELÉTRICOS)
-TOMADAS: 2 A 3 POR MÓDULO DE 1,33 M (PADRÃO 20A + USB)
-INSTALAÇÃO EMBUTIDA COM TAMPAS DE ACESSO REMOVÍVEIS

JEFFERSON ROCHA
ARQUITETO & URBANISTA
CAU/CE: A2473259
FONE: (88) 996362698

PROJETO: REFORMA DO PRÉDIO-SEDE
CLIENTE: CÂMARA MUNICIPAL DE FARIAS BRITO
EDITAL: DISPENSA ELET.005.04/2026-DE
LOCAL: RUA DA INDEPENDÊNCIA, N° 190.

DESENHO: PROJETO DE MARCENARIA
TIPOLOGIA: REFORMA PREDIAL
DATA: 11/06/2026
ESCALA: 1:100

RESPONSÁVEL TÉCNICO:
ANTONIO JEFERSON ROCHA FEITOSA
ARQUITETO & URBANISTA-CAU/CE A2473259
RRT/ART N°: 16940558

DETALHAMENTO DE MARCENARIA/ MESA DA COZINHA



OBSERVAÇÕES IMPORTANTES:
- CONFERIR MEDIDAS NO LOCAL DA OBRA ANTES DA EXECUÇÃO DOS MÓVEIS
- QUALQUER DÚVIDA OU ALTERAÇÃO DEVE SER COMUNICADA AO ARQUITETO RESPONSÁVEL
- PREVER PASSAGEM DE FIAÇÃO INTERNA PARA PONTOS DE ENERGIA E REDE (CONFORME CONSTA NA PLANTA DE ELÉTRICOS)
-TOMADAS: 2 A 3 POR MÓDULO DE 1,33 M (PADRÃO 20A + USB)
-INSTALAÇÃO EMBUTIDA COM TAMPAS DE ACESSO REMOVÍVEIS

JEFFERSON ROCHA
ARQUITETO & URBANISTA
CAU/CE: A2473259
FONE: (88) 996362698


PROJETO: REFORMA DO PRÉDIO-SEDE
CLIENTE: CÂMARA MUNICIPAL DE FARIAS BRITO
EDITAL: DISPENSA ELET.005.04/2026-DE
LOCAL: RUA DA INDEPENDÊNCIA, N° 190.

DESENHO: PROJETO DE MARCENARIA
TIPOLOGIA: REFORMA PREDIAL
DATA: 11/06/2026
ESCALA: 1:100

RESPONSÁVEL TÉCNICO:
ANTONIO JEFERSON ROCHA FEITOSA
ARQUITETO & URBANISTA-CAU/CE A2473259
RRT/ART N°: 16940558

DETALHAMENTO DE MARCENARIA/ BEBEDOURO DO PLENÁRIO



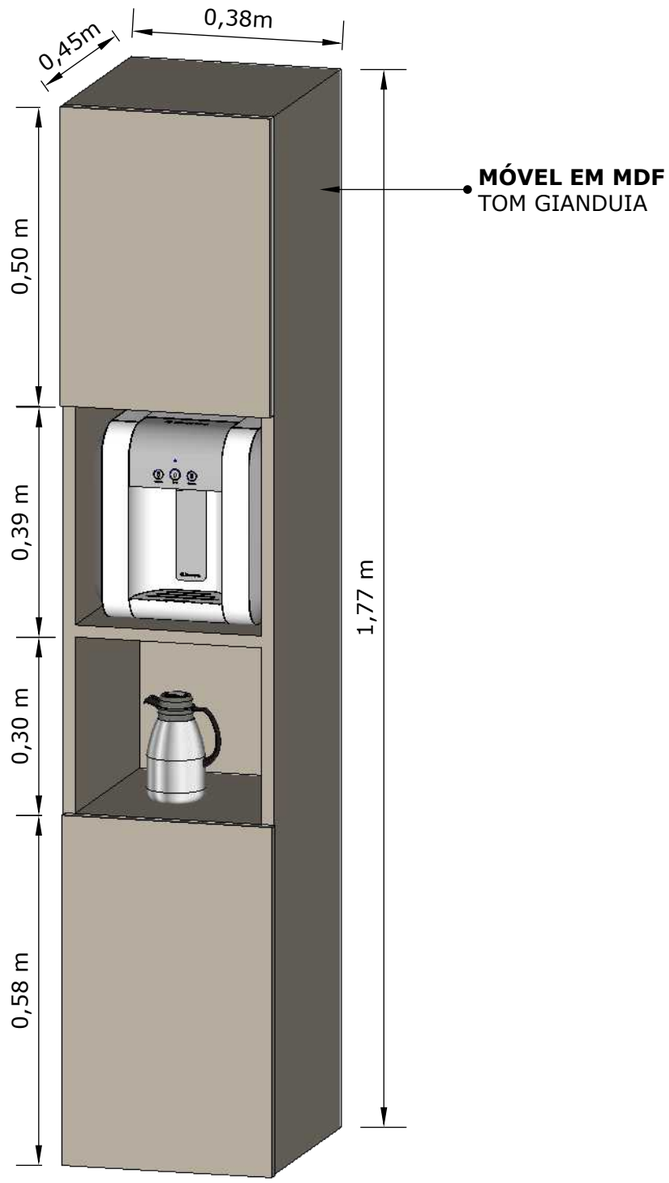

OBSERVAÇÕES IMPORTANTES:
- CONFERIR MEDIDAS NO LOCAL DA OBRA ANTES DA EXECUÇÃO DOS MÓVEIS
- QUALQUER DÚVIDA OU ALTERAÇÃO DEVE SER COMUNICADA AO ARQUITETO RESPONSÁVEL
- PREVER PASSAGEM DE FIAÇÃO INTERNA PARA PONTOS DE ENERGIA E REDE (CONFORME CONSTA NA PLANTA DE ELÉTRICOS)
-TOMADAS: 2 A 3 POR MÓDULO DE 1,33 M (PADRÃO 20A + USB)
-INSTALAÇÃO EMBUTIDA COM TAMPAS DE ACESSO REMOVÍVEIS

JEFFERSON ROCHA
ARQUITETO & URBANISTA
CAU/CE: A2473259
FONE: (88) 996362698

PROJETO: REFORMA DO PRÉDIO-SEDE
CLIENTE: CÂMARA MUNICIPAL DE FARIAS BRITO
EDITAL: DISPENSA ELET.005.04/2026-DE
LOCAL: RUA DA INDEPENDÊNCIA, N° 190.

DESENHO: PROJETO DE MARCENARIA
TIPOLOGIA: REFORMA PREDIAL
DATA: 11/06/2026
ESCALA: 1:100

RESPONSÁVEL TÉCNICO:
ANTONIO JEFERSON ROCHA FEITOSA
ARQUITETO & URBANISTA-CAU/CE A2473259
RRT/ART N°: 16940558

DETALHAMENTO DE PROJETO/ PLANTA DE LAYOUT



JEFFERSON ROCHA
ARQUITETO & URBANISTA
CAU/CE: A2473259
FONE: (88) 996362698

PROJETO: REFORMA DO PRÉDIO-SEDE
CLIENTE: CÂMARA MUNICIPAL DE FARIAS BRITO
EDITAL: DISPENSA ELET.005.04/2026-DE
LOCAL: RUA DA INDEPENDÊNCIA, N° 190.

DESENHO: PLANTA DE LAYOUT
TIPOLOGIA: REFORMA PREDIAL
DATA: 04/06/2026
ESCALA: 1:100

RESPONSÁVEL TÉCNICO:
ANTONIO JEFERSON ROCHA FEITOSA
ARQUITETO & URBANISTA-CAU/CE A2473259
RRT/ART N°: 16940558