




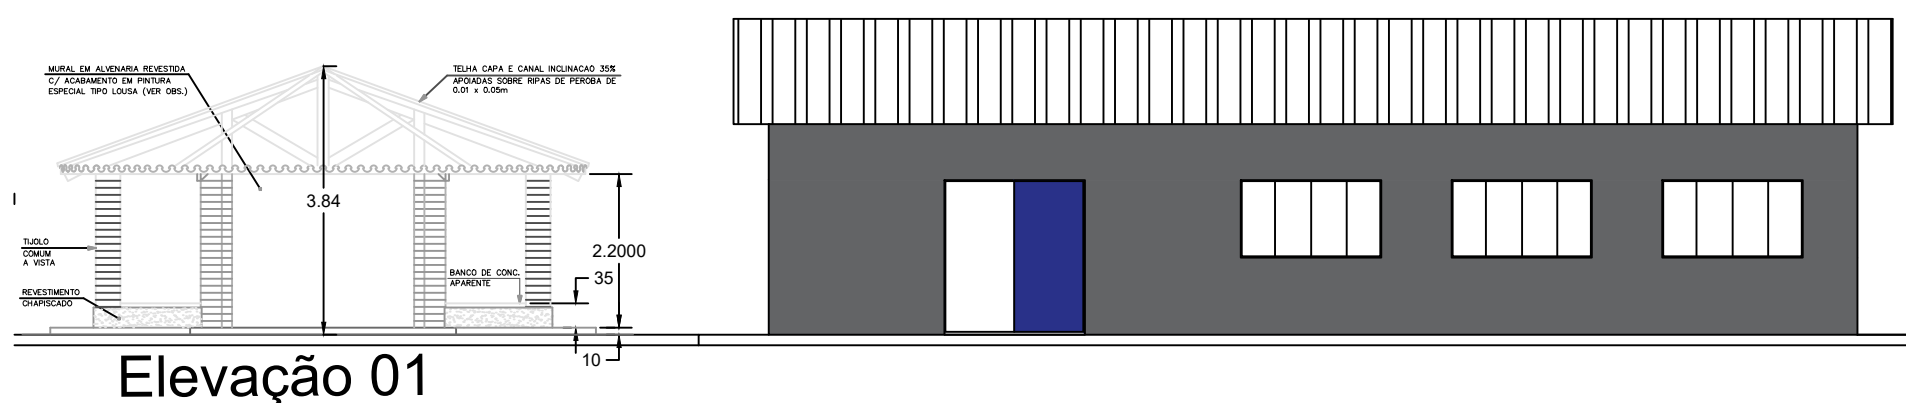


Elevação 01

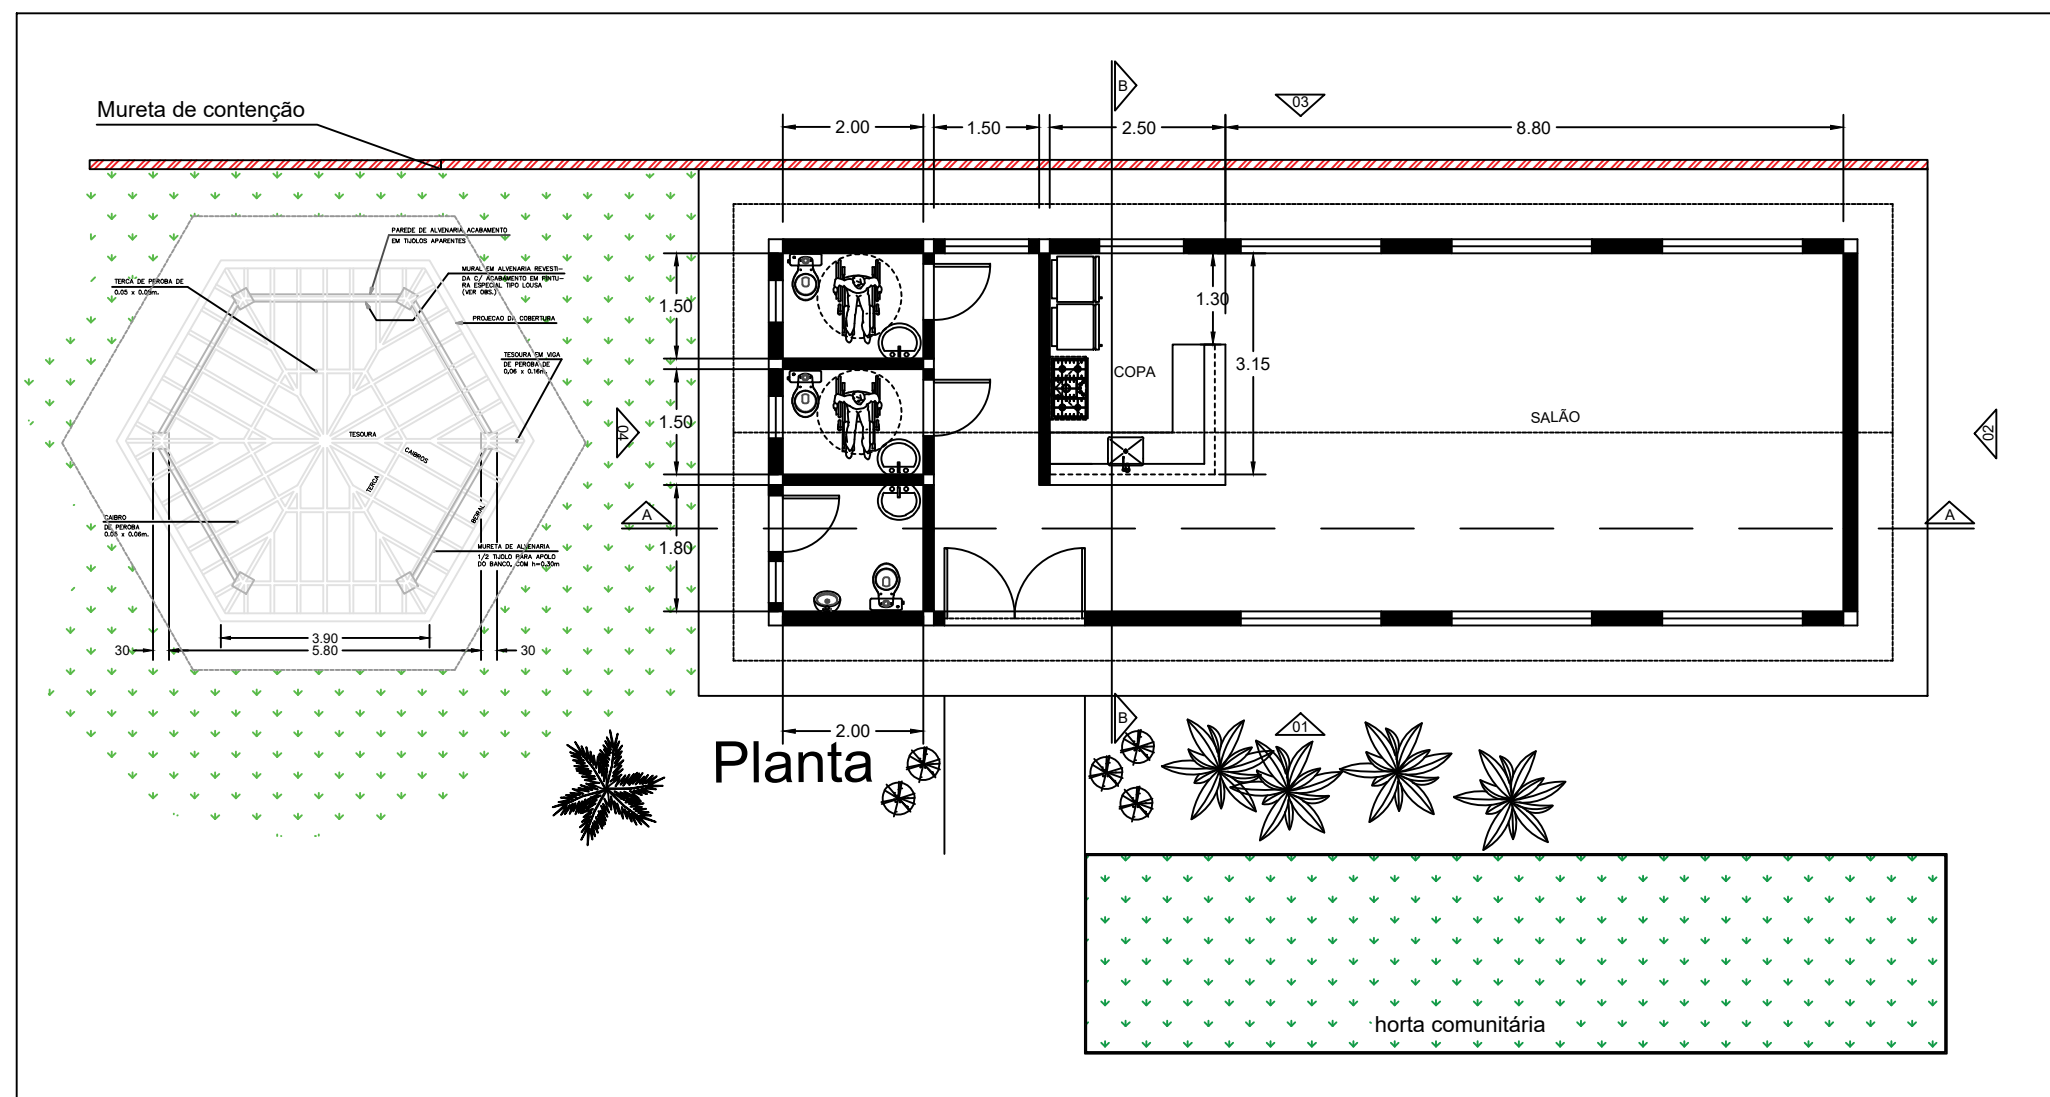

Corte A

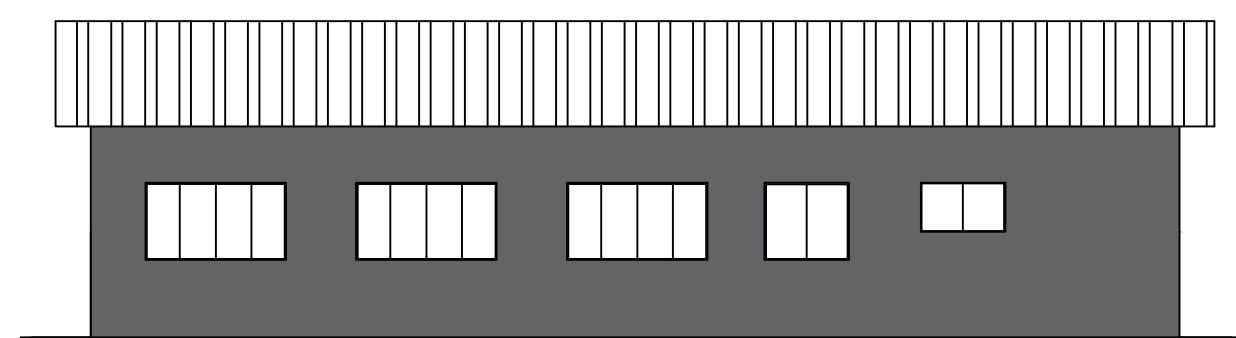


Elevação 03

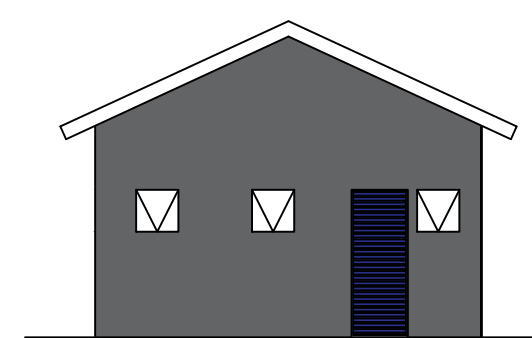



Elevação 04



Elevação 02

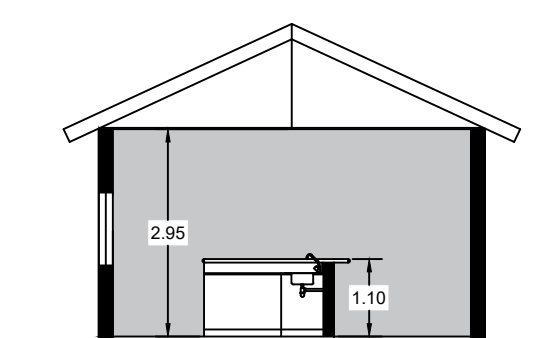

Corte B

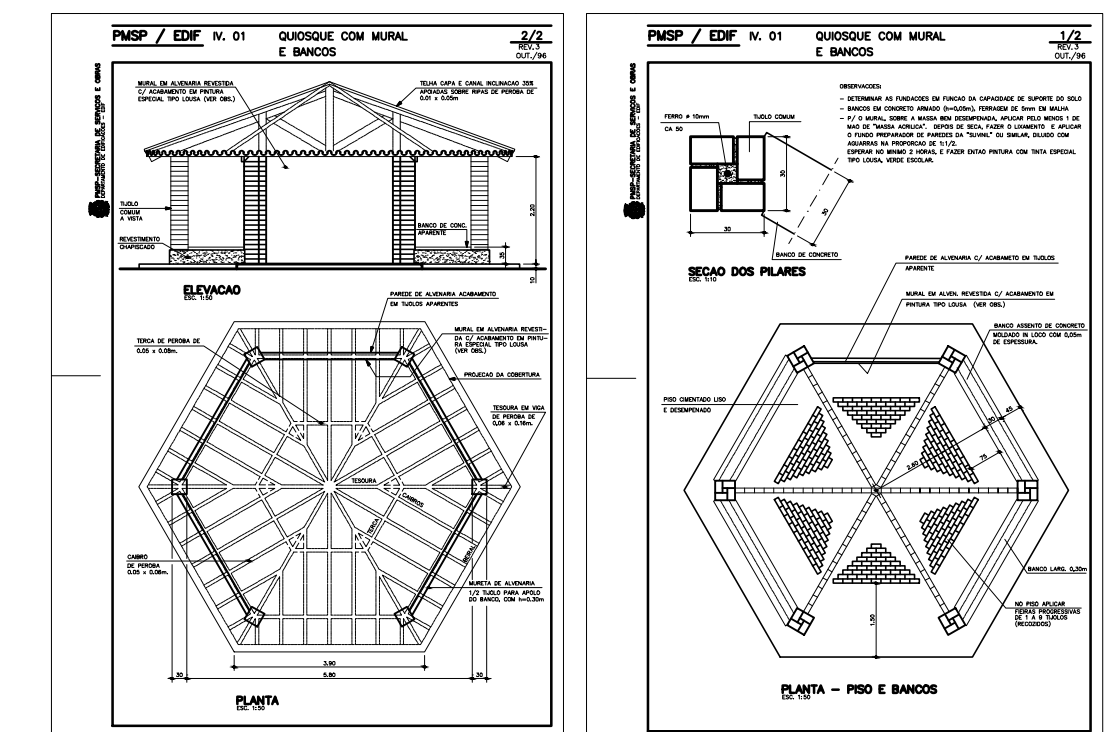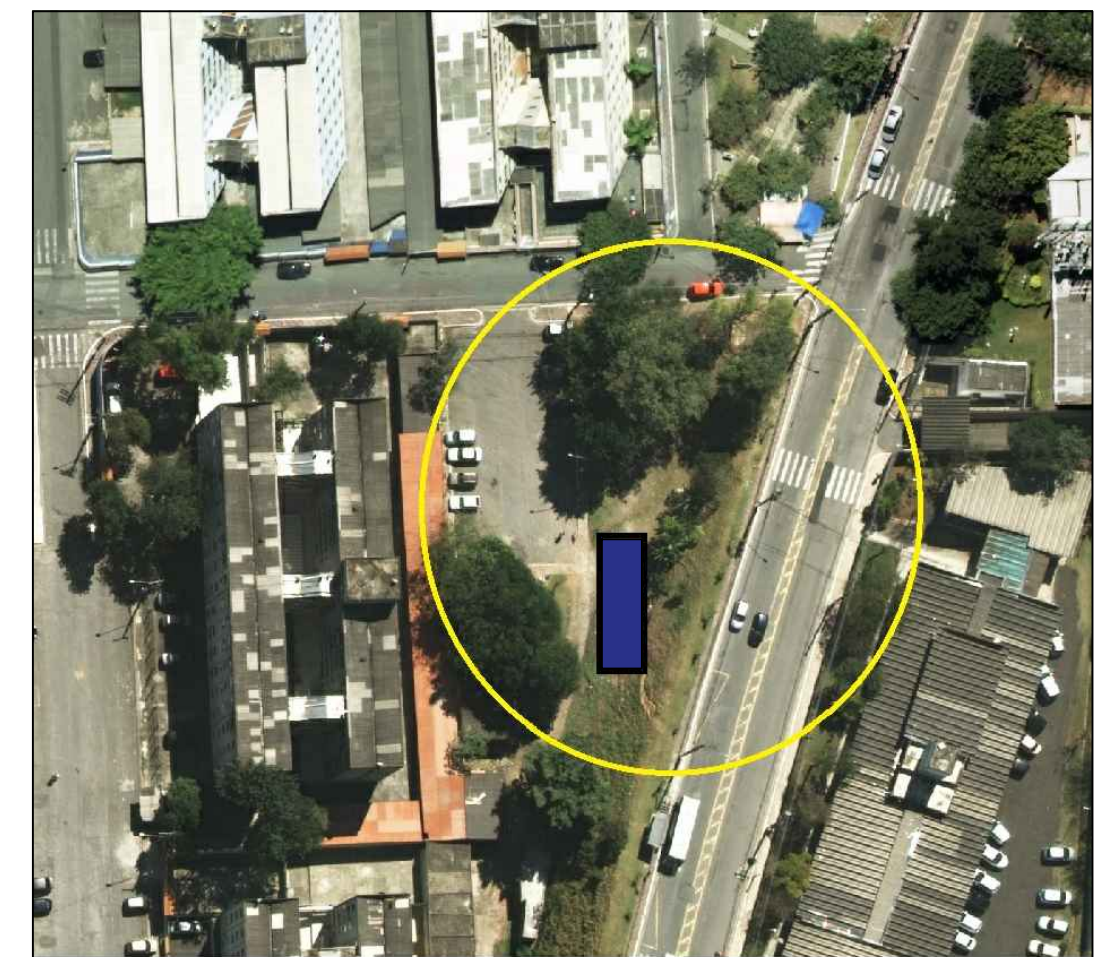

Obs. Todas as medidas devem ser conferidas no local

Projeto de Readequação de área pública
Centro Comunitário



Rua Egidio Felini, Alt. nº249 - Cep 02815-040
Parada de Taipas - Dist.Jaraguá

Silvio Cesar Martins
Arquiteto - RF 727.280/4