




Obs. Todas as medidas devem ser conferidas no local

Silvio Cesar Martins
Arquiteto - RF 727.280.4

- LEGENDA:
- 1. PLAYGROUND - Instalação de brinquedo em madeira plástica à executar
 - 2. QUADRA existente - à manter
 - 3. CAMPO em areia - à executar
 - 4. ACADEMIA de ginástica para 3ª idade - à executar
 - 5. QUIOSQUE - à reformar
 - 6. PASSEIO EM CONCRETO à executar
 - 7. Pet park - à executar

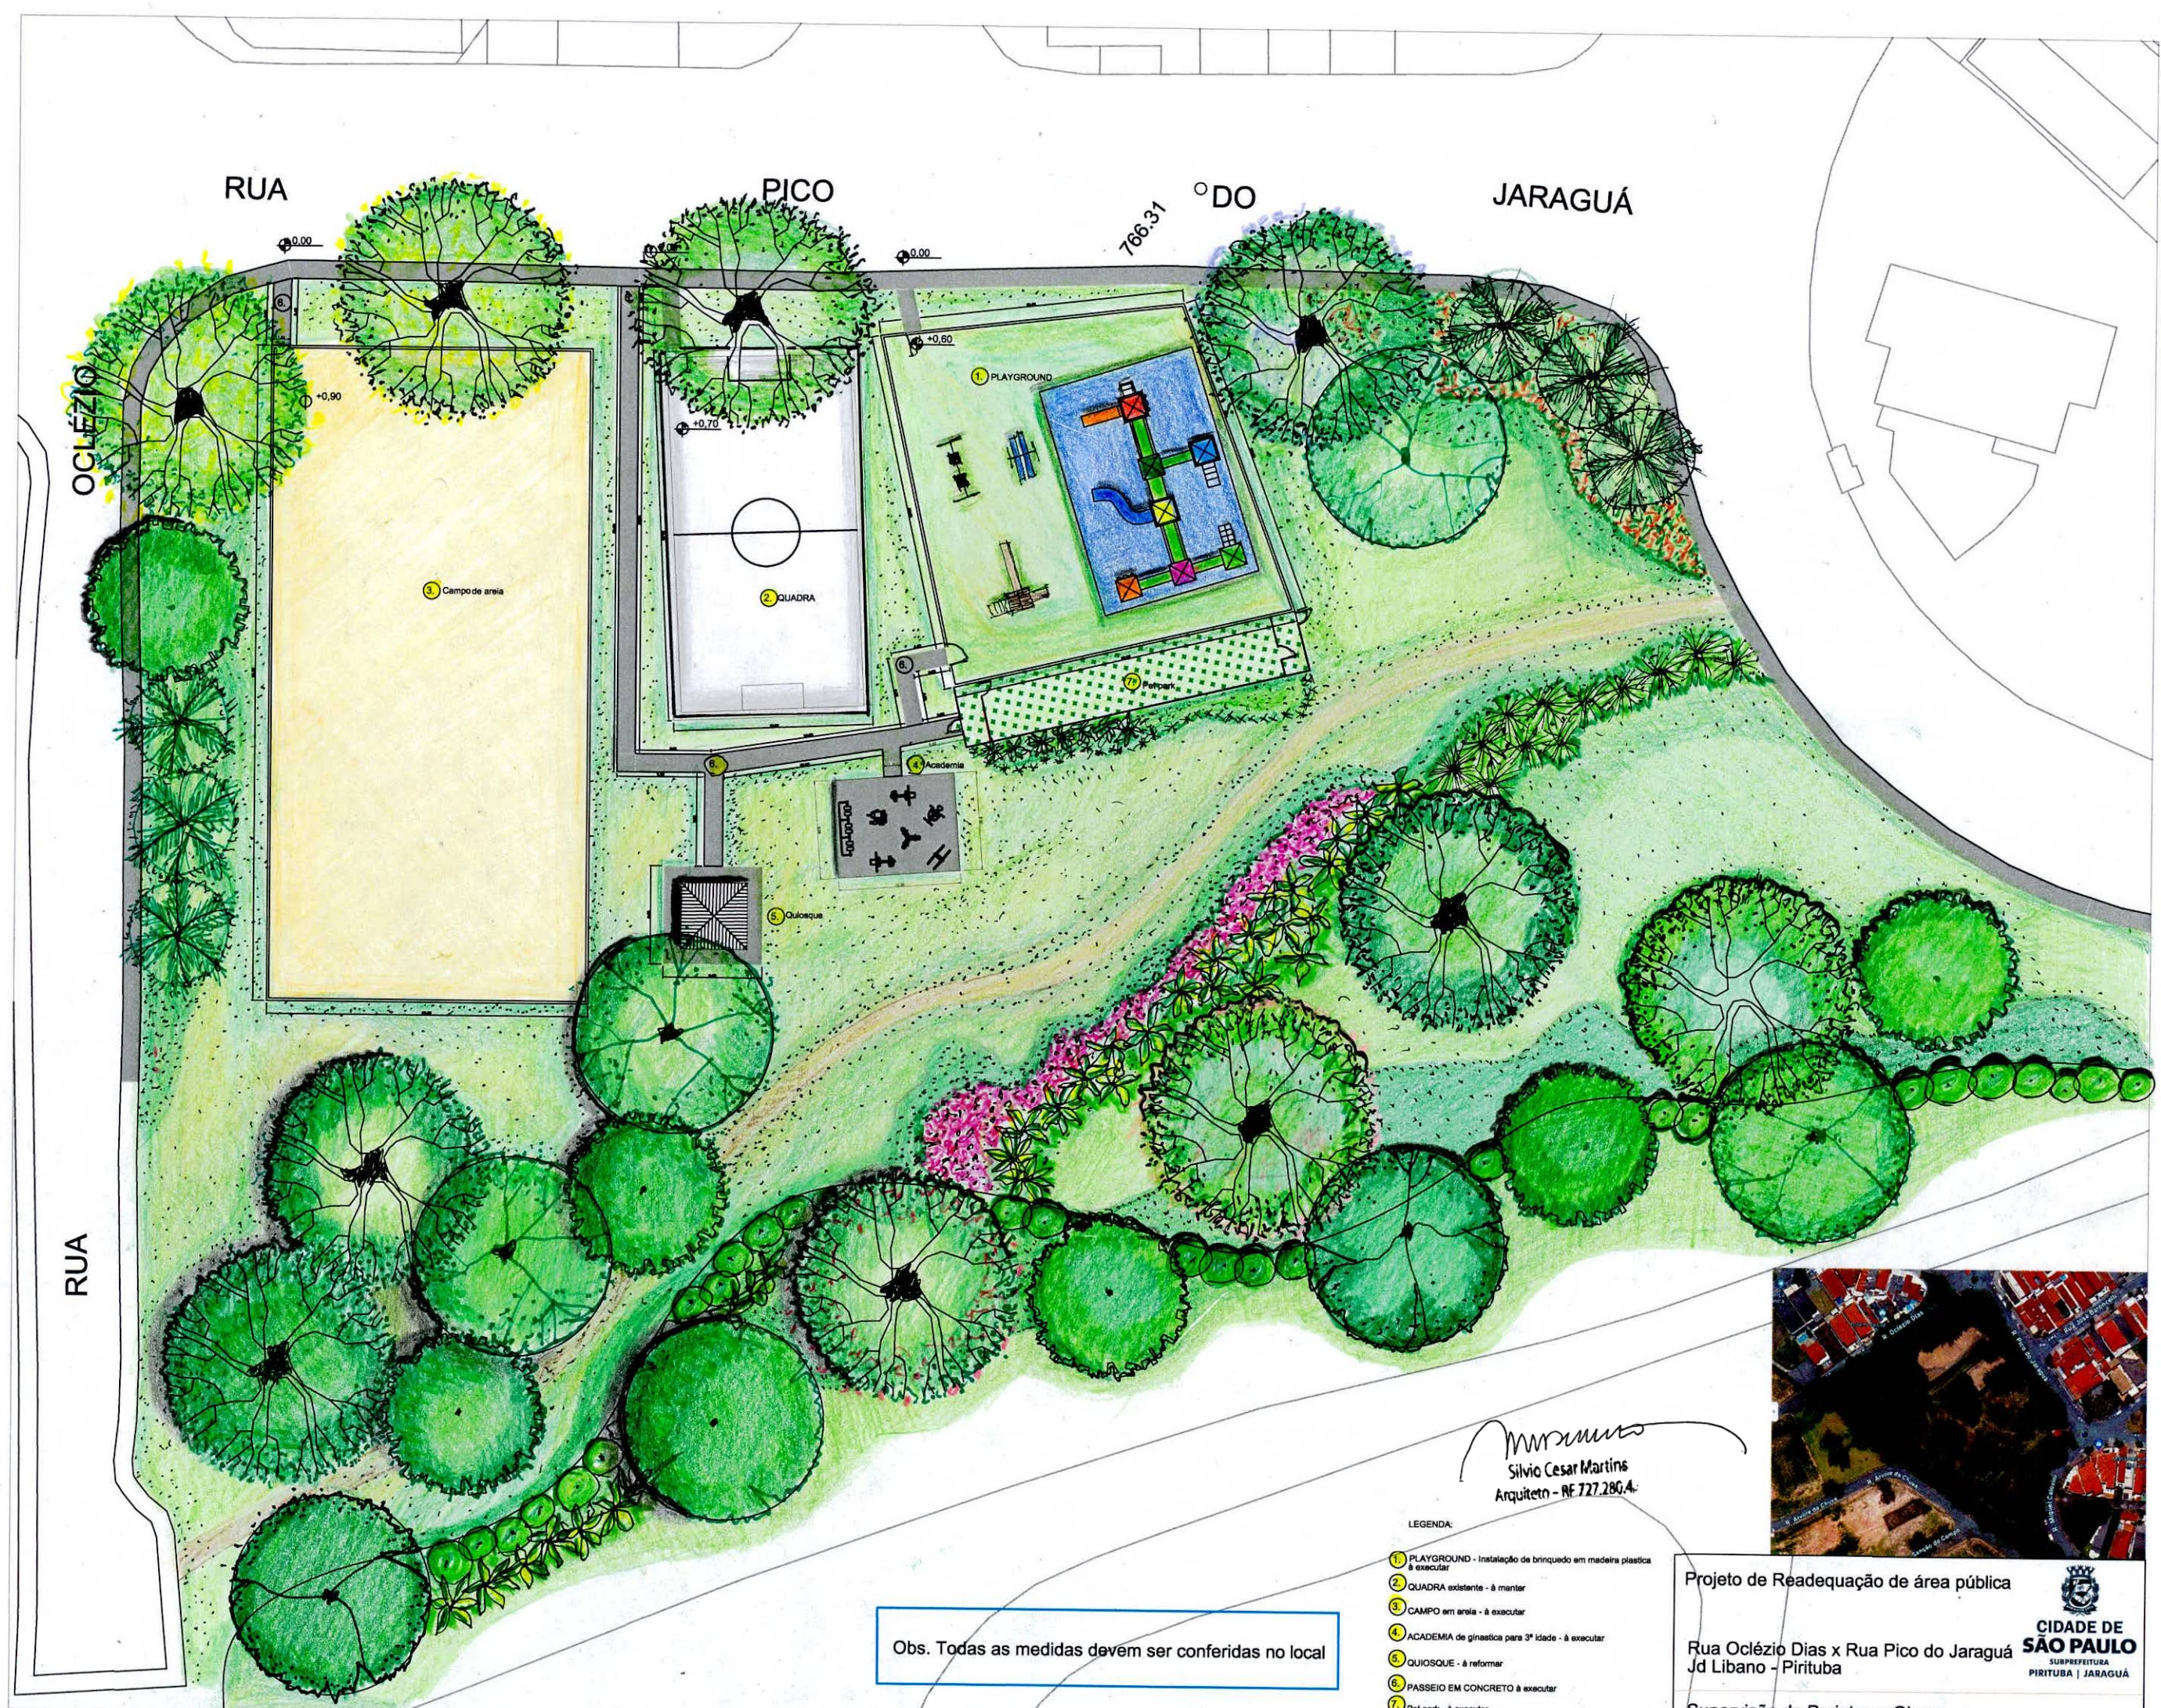


Projeto de Readequação de área pública

CIDADE DE SÃO PAULO
SUPREINTENDÊNCIA
PIRITUBA | JARAGUÁ

Rua Oclézio Dias x Rua Pico do Jaraguá
Jd Libano - Pirituba

Supervisão de Projetos e Obras

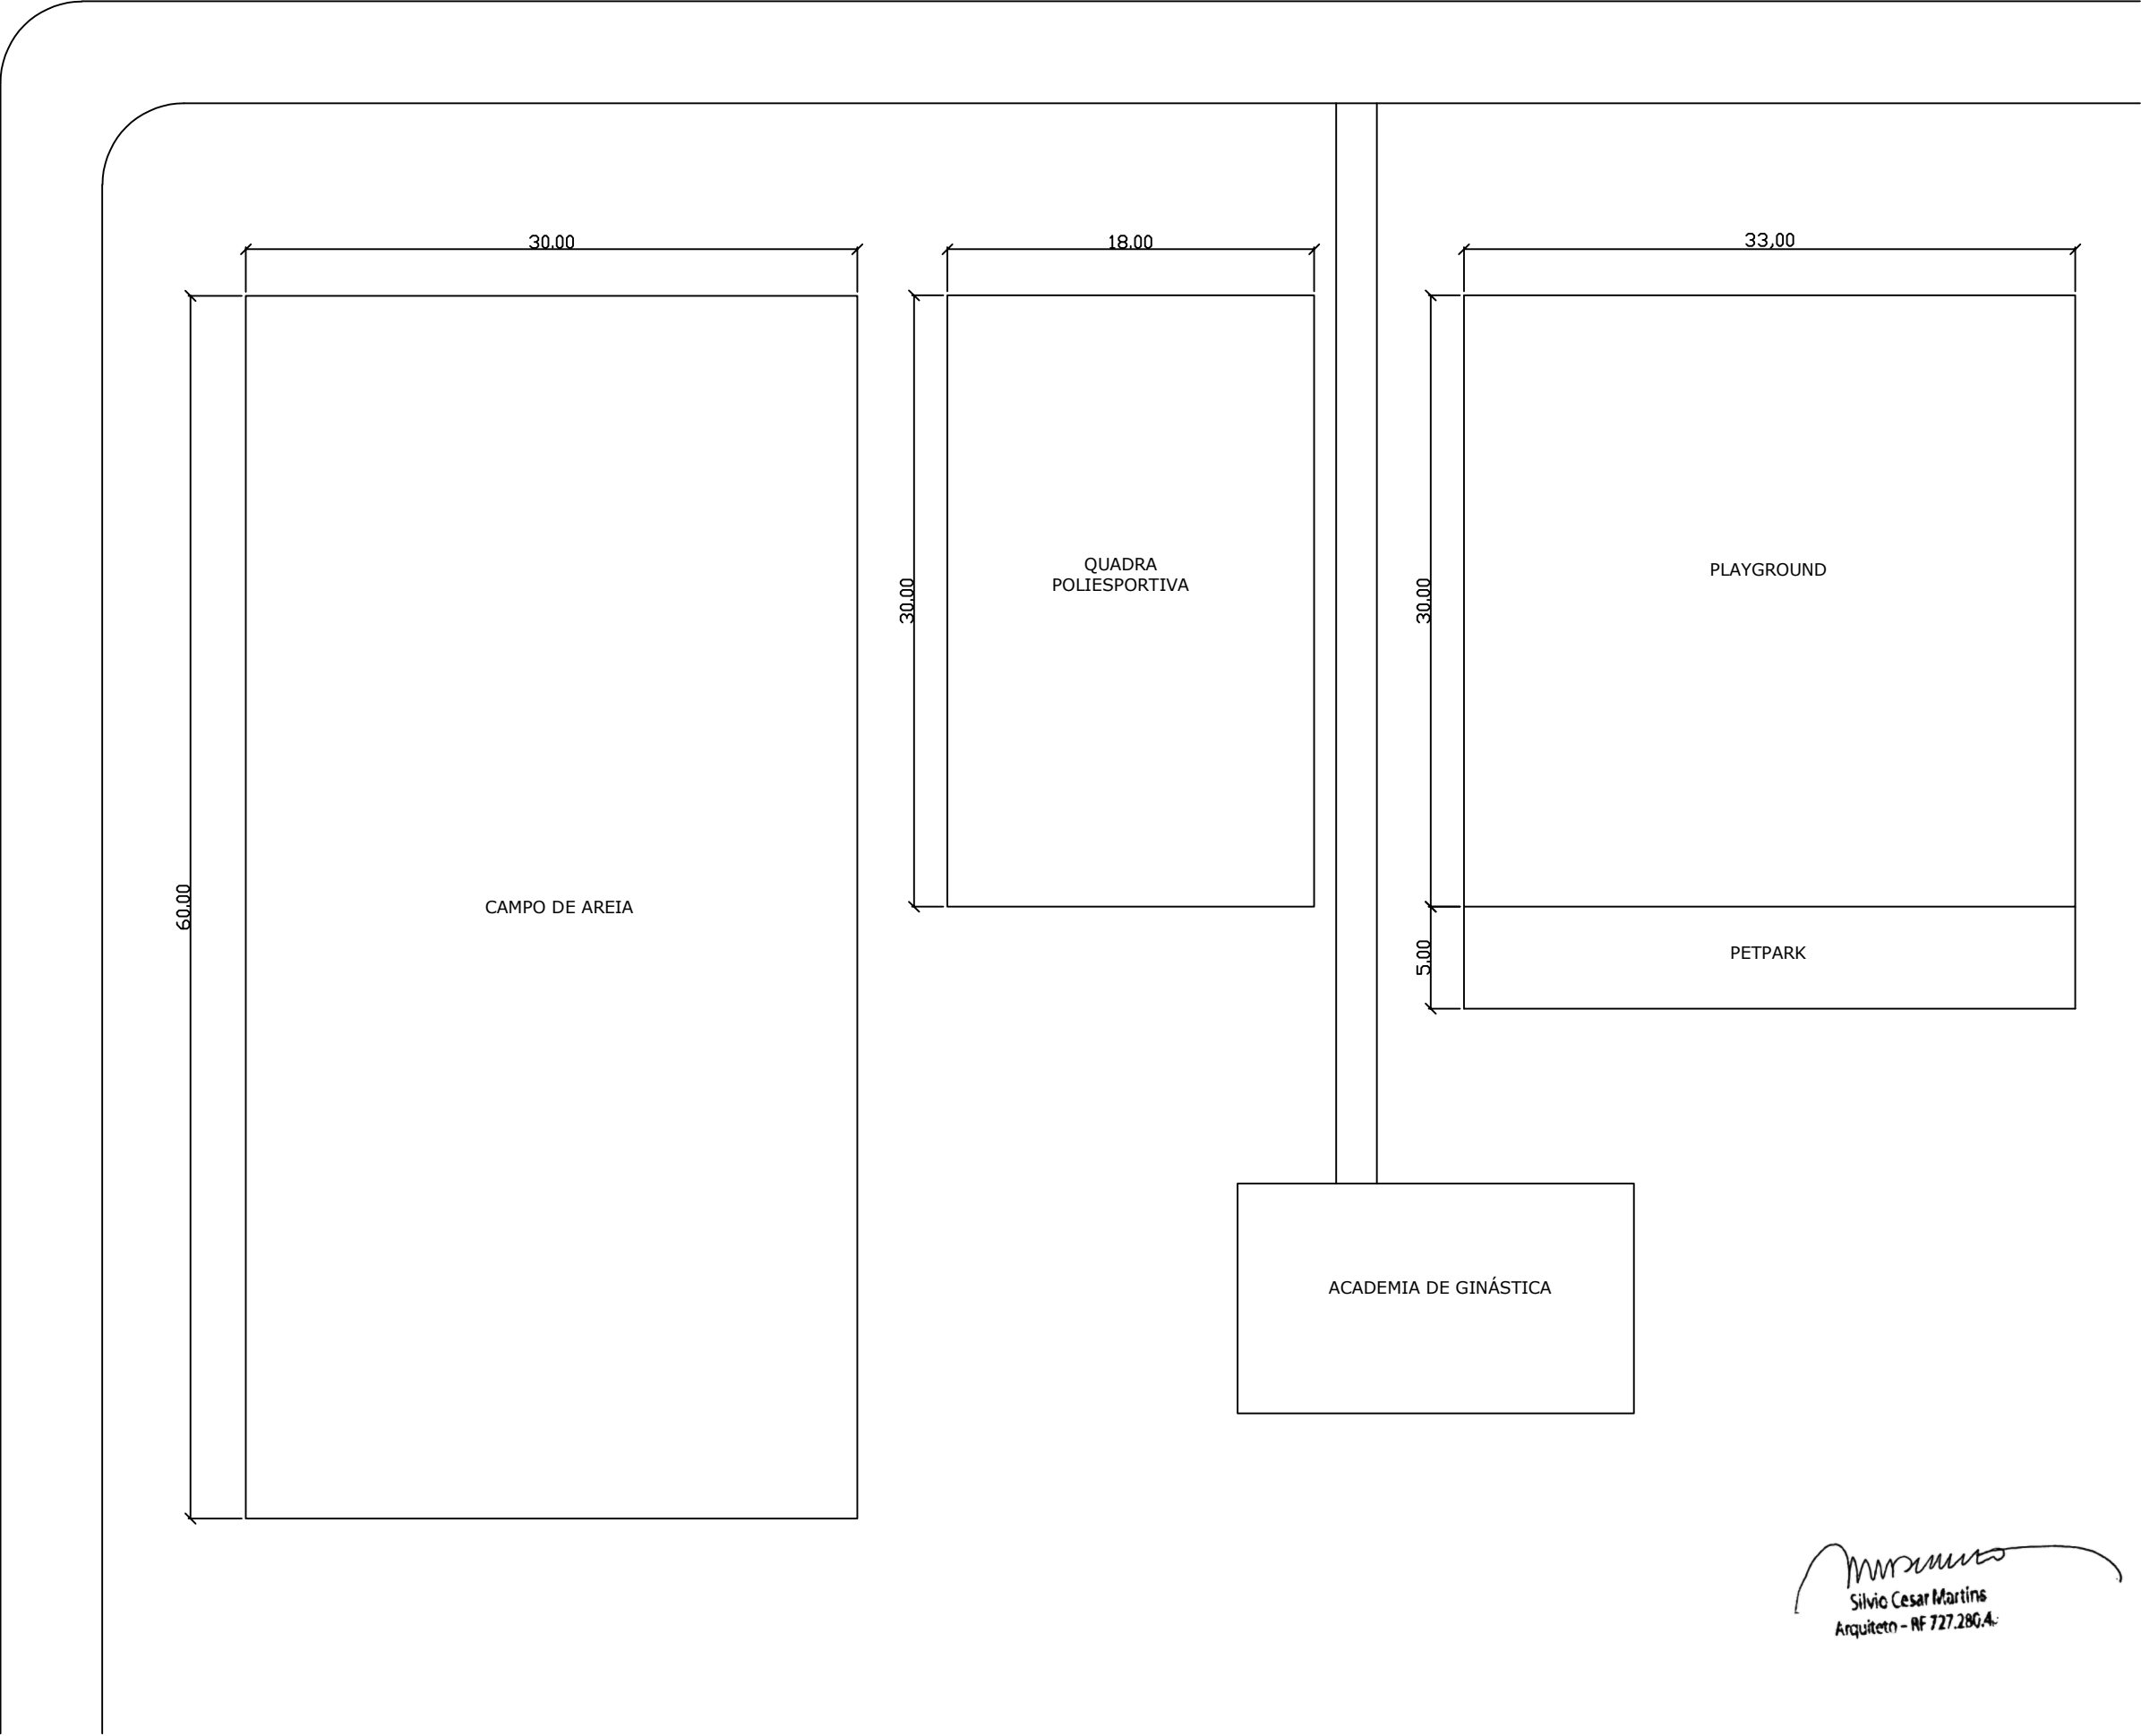


Silvio Cesar Martins
Arquiteto - RF 727.280-4