

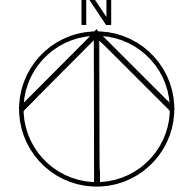


IMPLANTAÇÃO
ESCALA 1:300

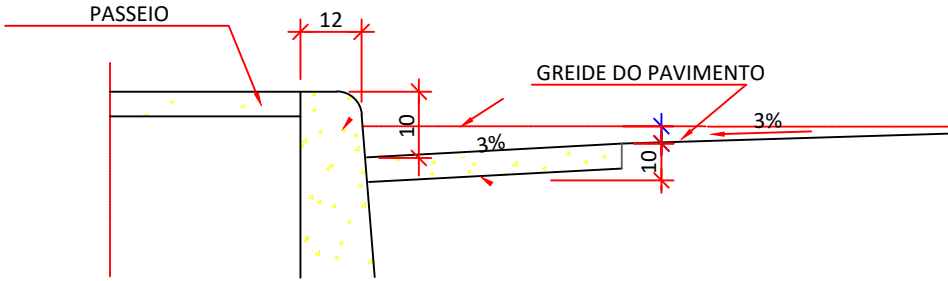


LEGENDA:	
	EXISTENTE
	CONSTRUIR
	CORRIMÃO

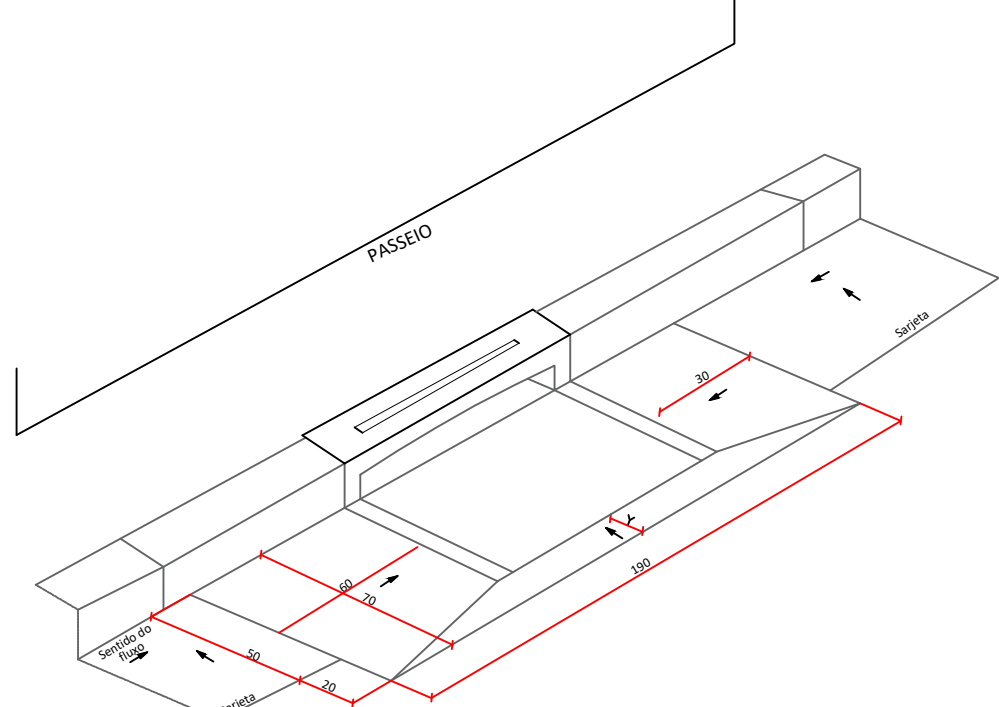

DETALHE DA SARJETA
SEM ESCALA

SEÇÃO TIPO - PAVIMENTO SER DEMOLIDO E RECONSTRUÍDO - TRÁFEGO PESADO

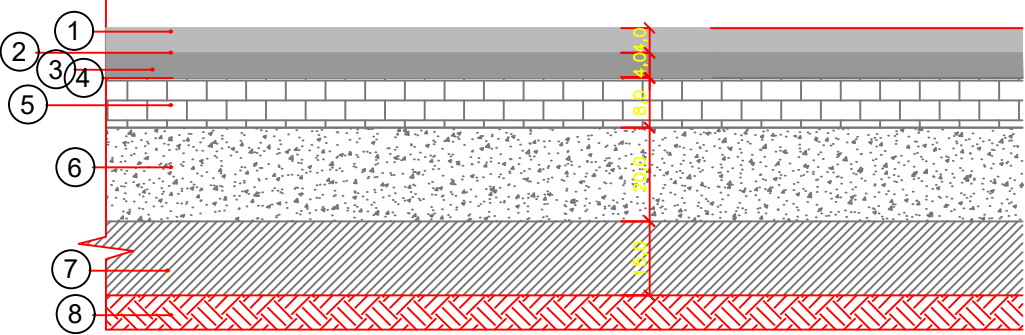


- 1 CONCRETO ASFÁLTICO
- 2 REVESTIMENTO DE MISTURA ASFÁLTICA TIPO SMA
- 3 BINDER
- 4 IMPRIMAÇÃO LIGANTE
- 5 PARALELEPÍPEDOS
- 6 BASE DE AREIA
- 7 REFORÇO DO SUBLEITO COMPACTADO
- 8 SUBLEITO - SOLO LOCAL

SUBPREFEITURA PIRITUBA / JARAGUÁ
COORDENADORIA DE PROJETOS E OBRAS

TÍTULO: READEQUAÇÃO DE VIAS PÚBLICAS		
ASSUNTO: PROJETO BÁSICO - IMPLANTAÇÃO		
OBRA: PAVIMENTAÇÃO DAS RUAS A, B, C, D, E, F e G - JARDIM RINCÃO		
LOCAL: RUA A; RUA B; RUA C; RUA D; RUA E; RUA F; E RUA G - JARDIM RINCÃO		
PROCESSO N.º: 6051.2026/0000516-3		

ESCALA: INDICADA	DATA: JANEIRO/2026	FOLHA: 01/01
------------------	--------------------	--------------

LOCALIZAÇÃO:

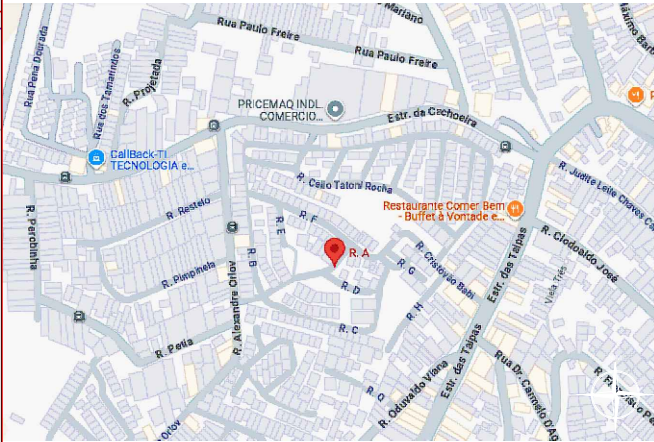

AUTOR DO PROJETO:
ENGENHEIRO / ARQUITETO
ART / RRT N.º:

SERVIÇOS:

- PAVIMENTAÇÃO DE VIA
- DRENAGEM SUPERFICIAL

RESPONSÁVEL TÉCNICO:
ENGENHEIRO / ARQUITETO
ART / RRT N.º:

RESERVADO PARA PMSP:

Gregory Wegli de Carvalho Bartele
Engenheiro – STPD/CPO
RF 897.140