


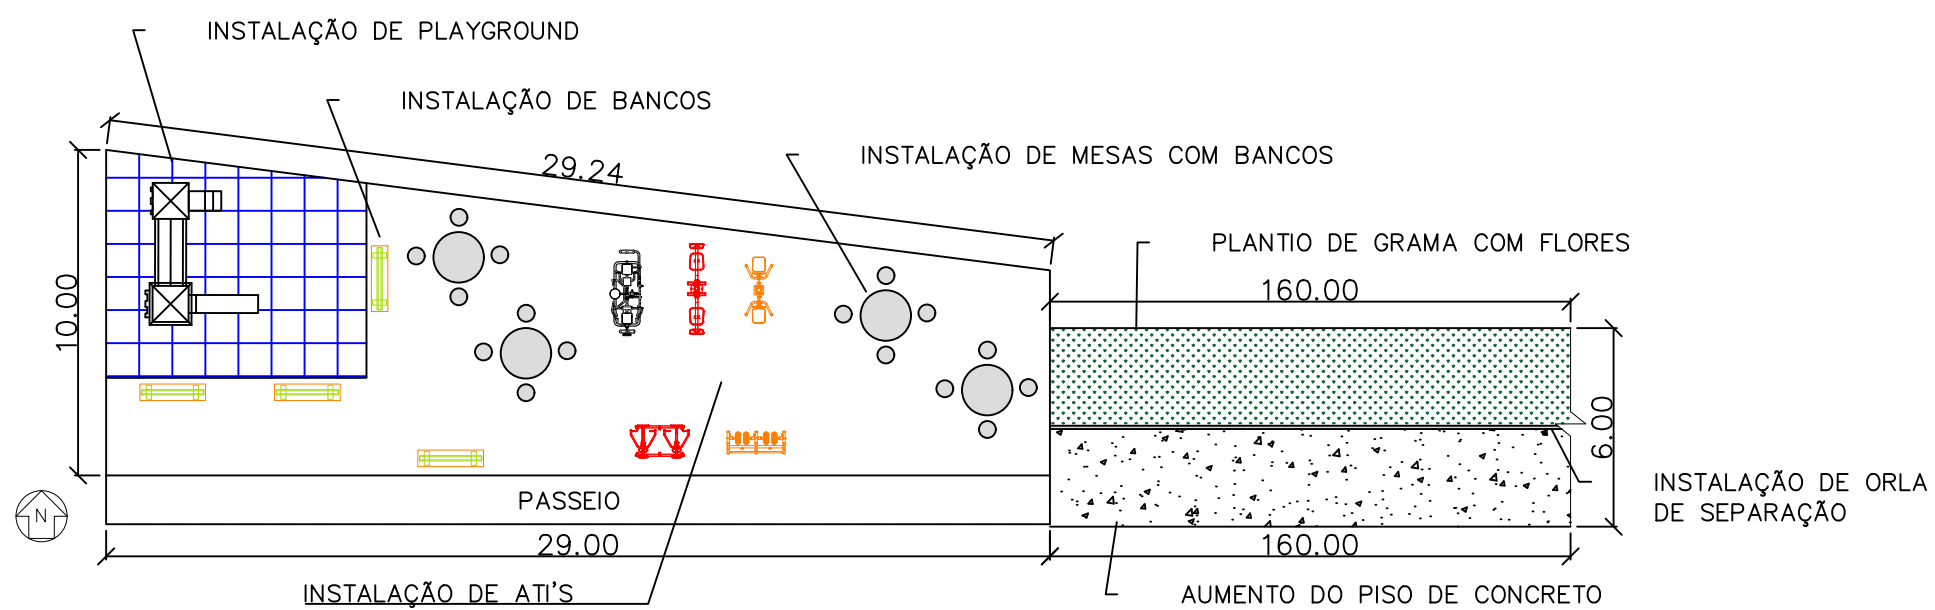

NOTAS

- Realizar medidas no local

Projeto

Croqui - Praça

Endereço

Rua: José Peres Campelo - Piquiri

Proprietário

Subprefeitura Pirituba / Jaraguá

ARQUITETÔNICO

Croqui

Engª Aline Bittencourt da Silva

RF: 922.859-4

Coordenadora - CPD / SUB-PJ

Escala

Data

08/2026

Prancha

01/02

