


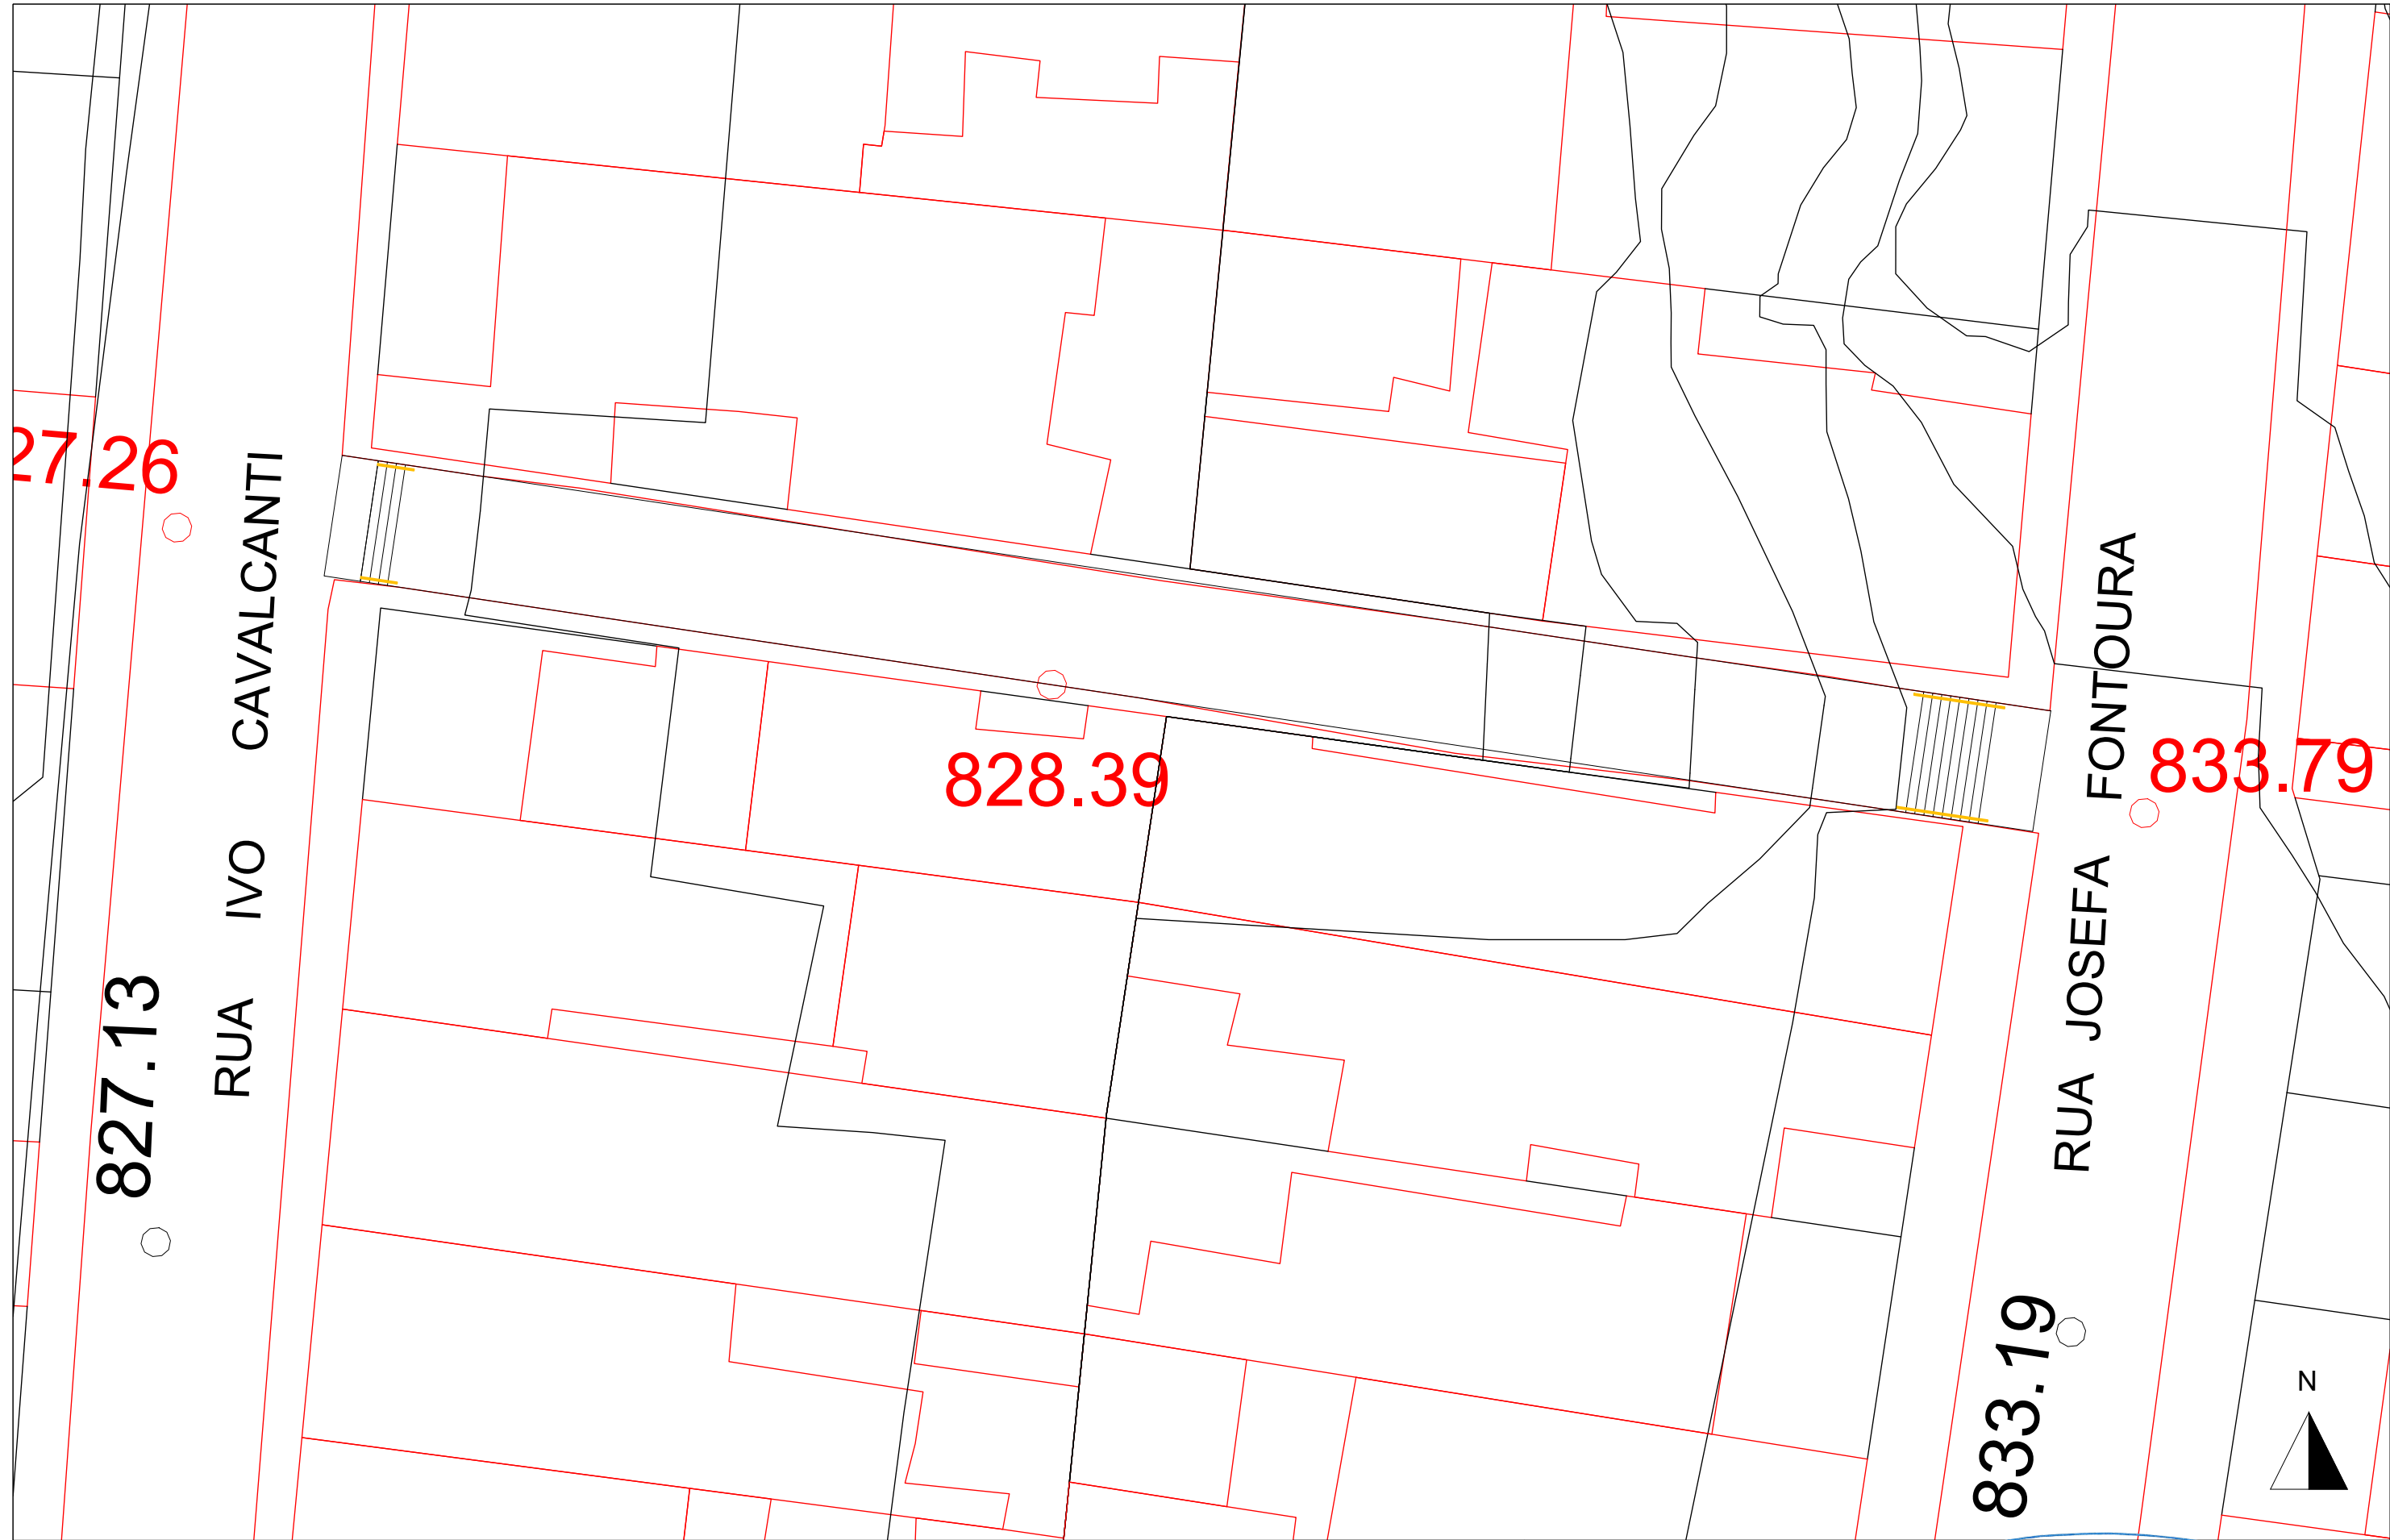

LEGENDA	
LOCAL/SERVIÇO	MEDIDAS



Coordenadoria de Projetos e Obras

Esc. 1:200

Unidade: metros

Folha 04 de 04

Croqui - Escadaria Rua Ivo Cavalcante

RF: 922.859-4

Coordenadora - CPO / SUB-P

Data: 09/2026

Visto

Eng.ª Aline Bittencourt da Silva

Eng.ª Aline Bittencourt da Silva