
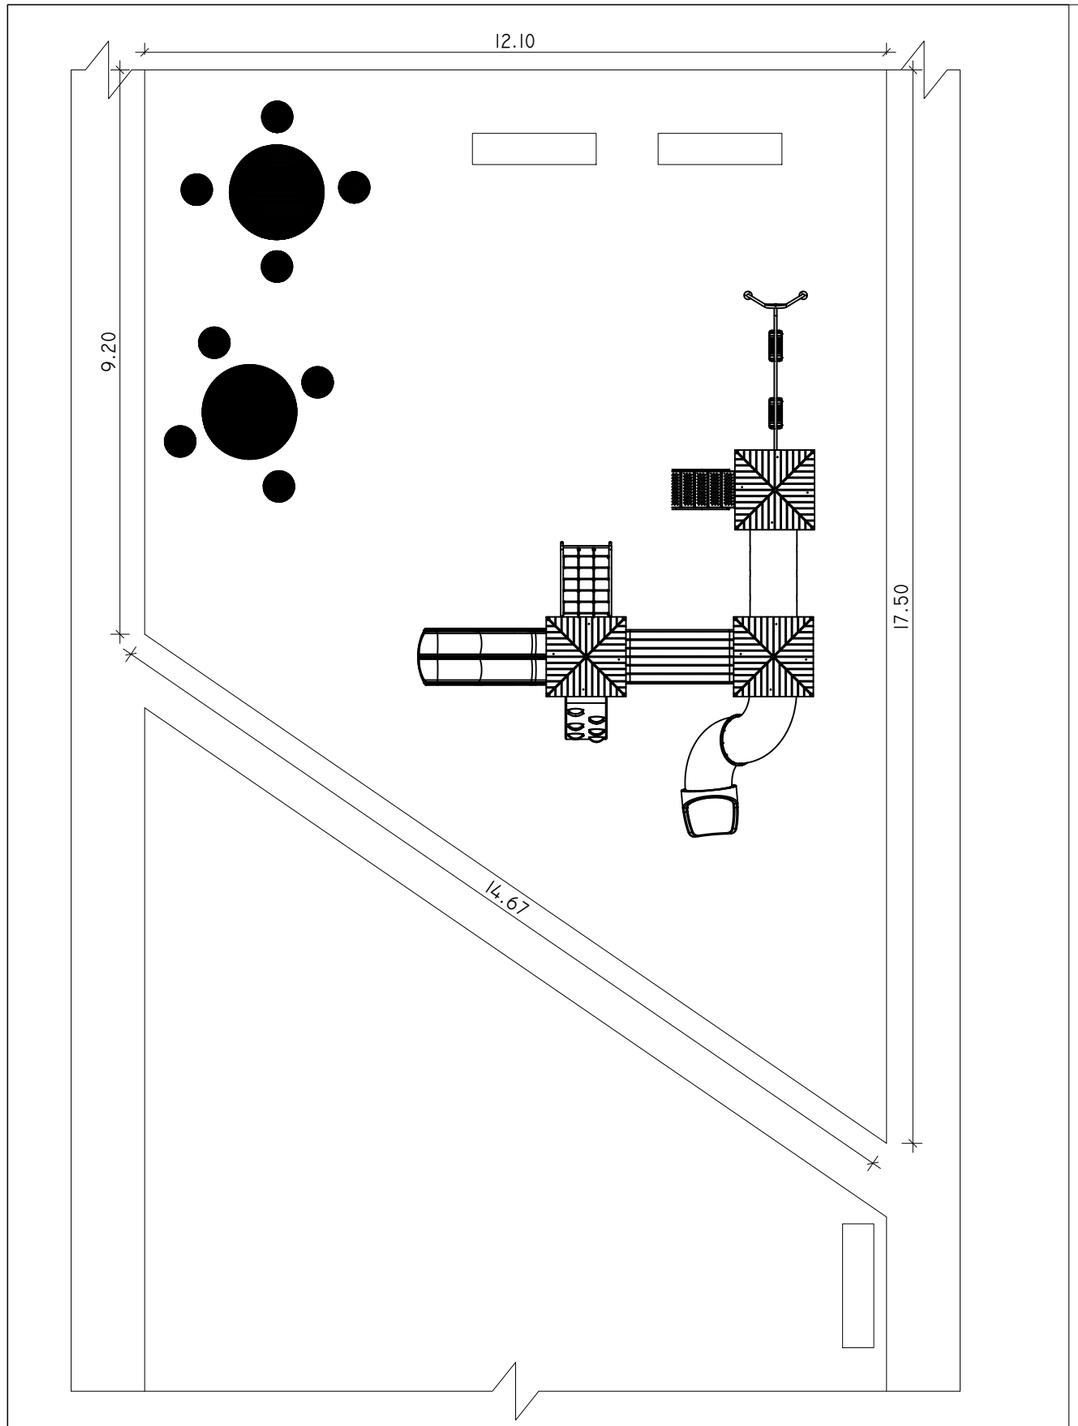


Planta Baixa - Praça

Esc.: 1/100

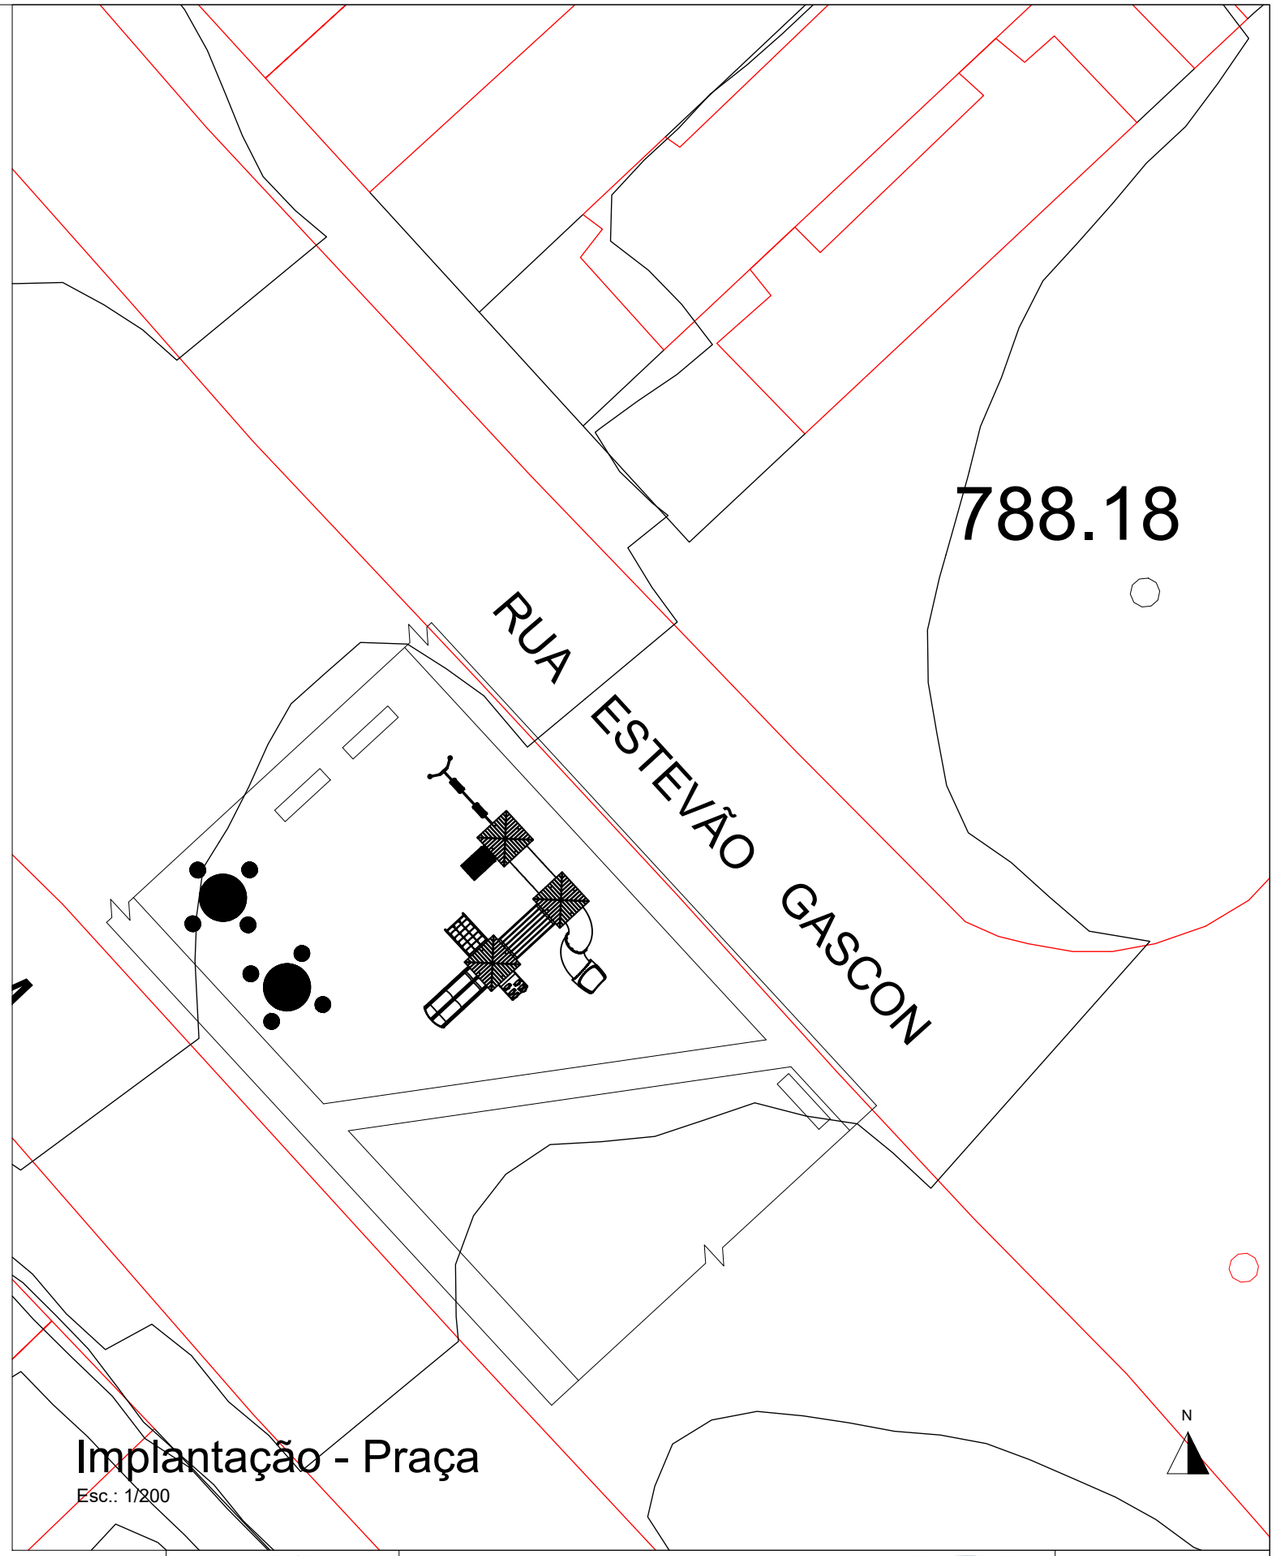

Implantação - Praça

Esc.: 1/200

LOCAL/SERVIÇO	MEDIDAS

LEGENDA

SUBPREFEITURA
PIRITUBA/JARAGUÁ

Coordenadoria de Projetos e Obras

Esc. Indicado	Unidade: metros	Folha: 01 de 04

Croqui - Praça Carlos Panham

Data: 09/2026

Visto:

Engª Aline Bittencourt da Silva
RF: 922.859-4
Coordenadora - CPO / SUB-PJ

Engª Aline Bittencourt da Silva
Coordenadora de Projetos e Obras