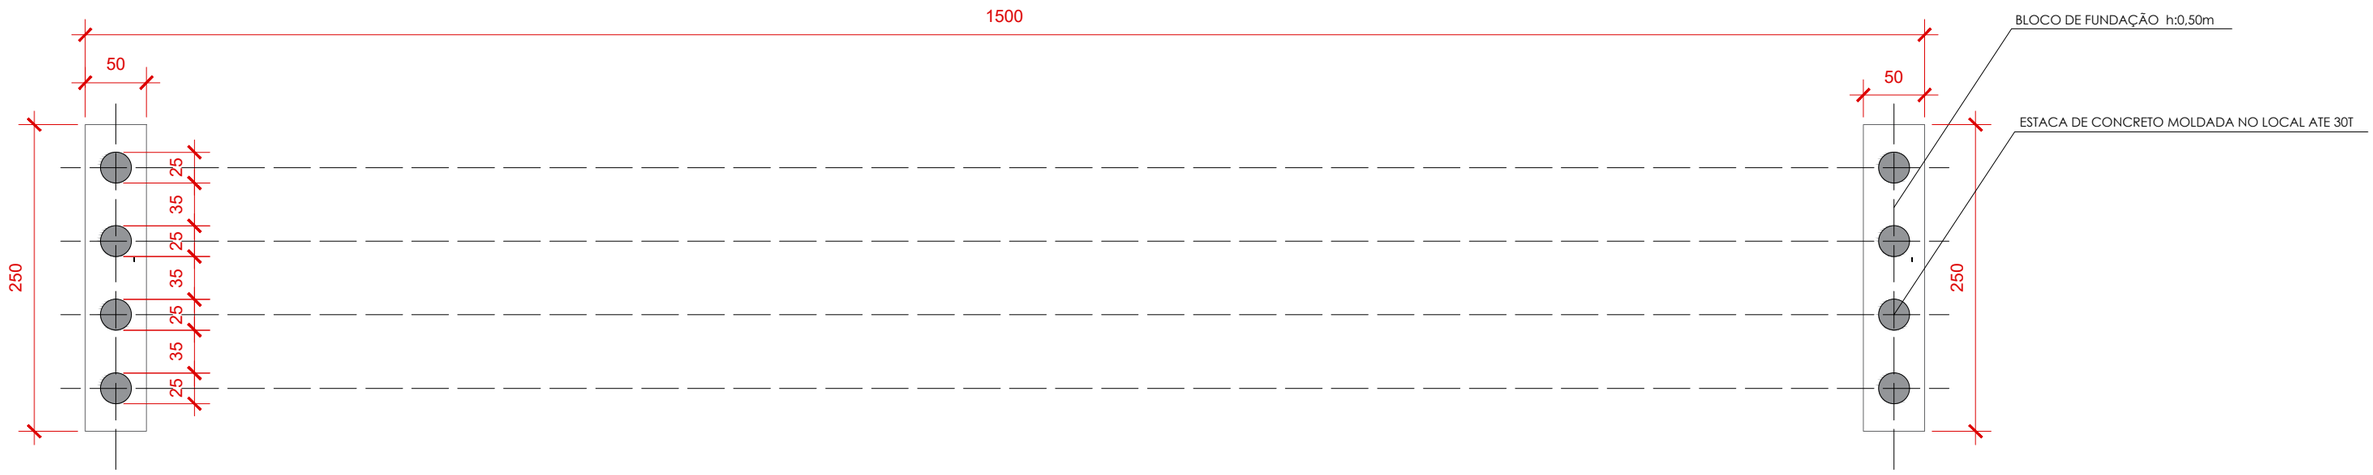



ESTACA
ESCALA 1: 50

CIDADE DE SÃO PAULO
SUBPREFEITURA SÃO MATEUS

PROJETO BÁSICO

PASSARELA METÁLICA - FUNDAÇÃO - RUA RIO NEGRO – VILA BELA - SÃO PAULO - SP

FOLHA:
01/02