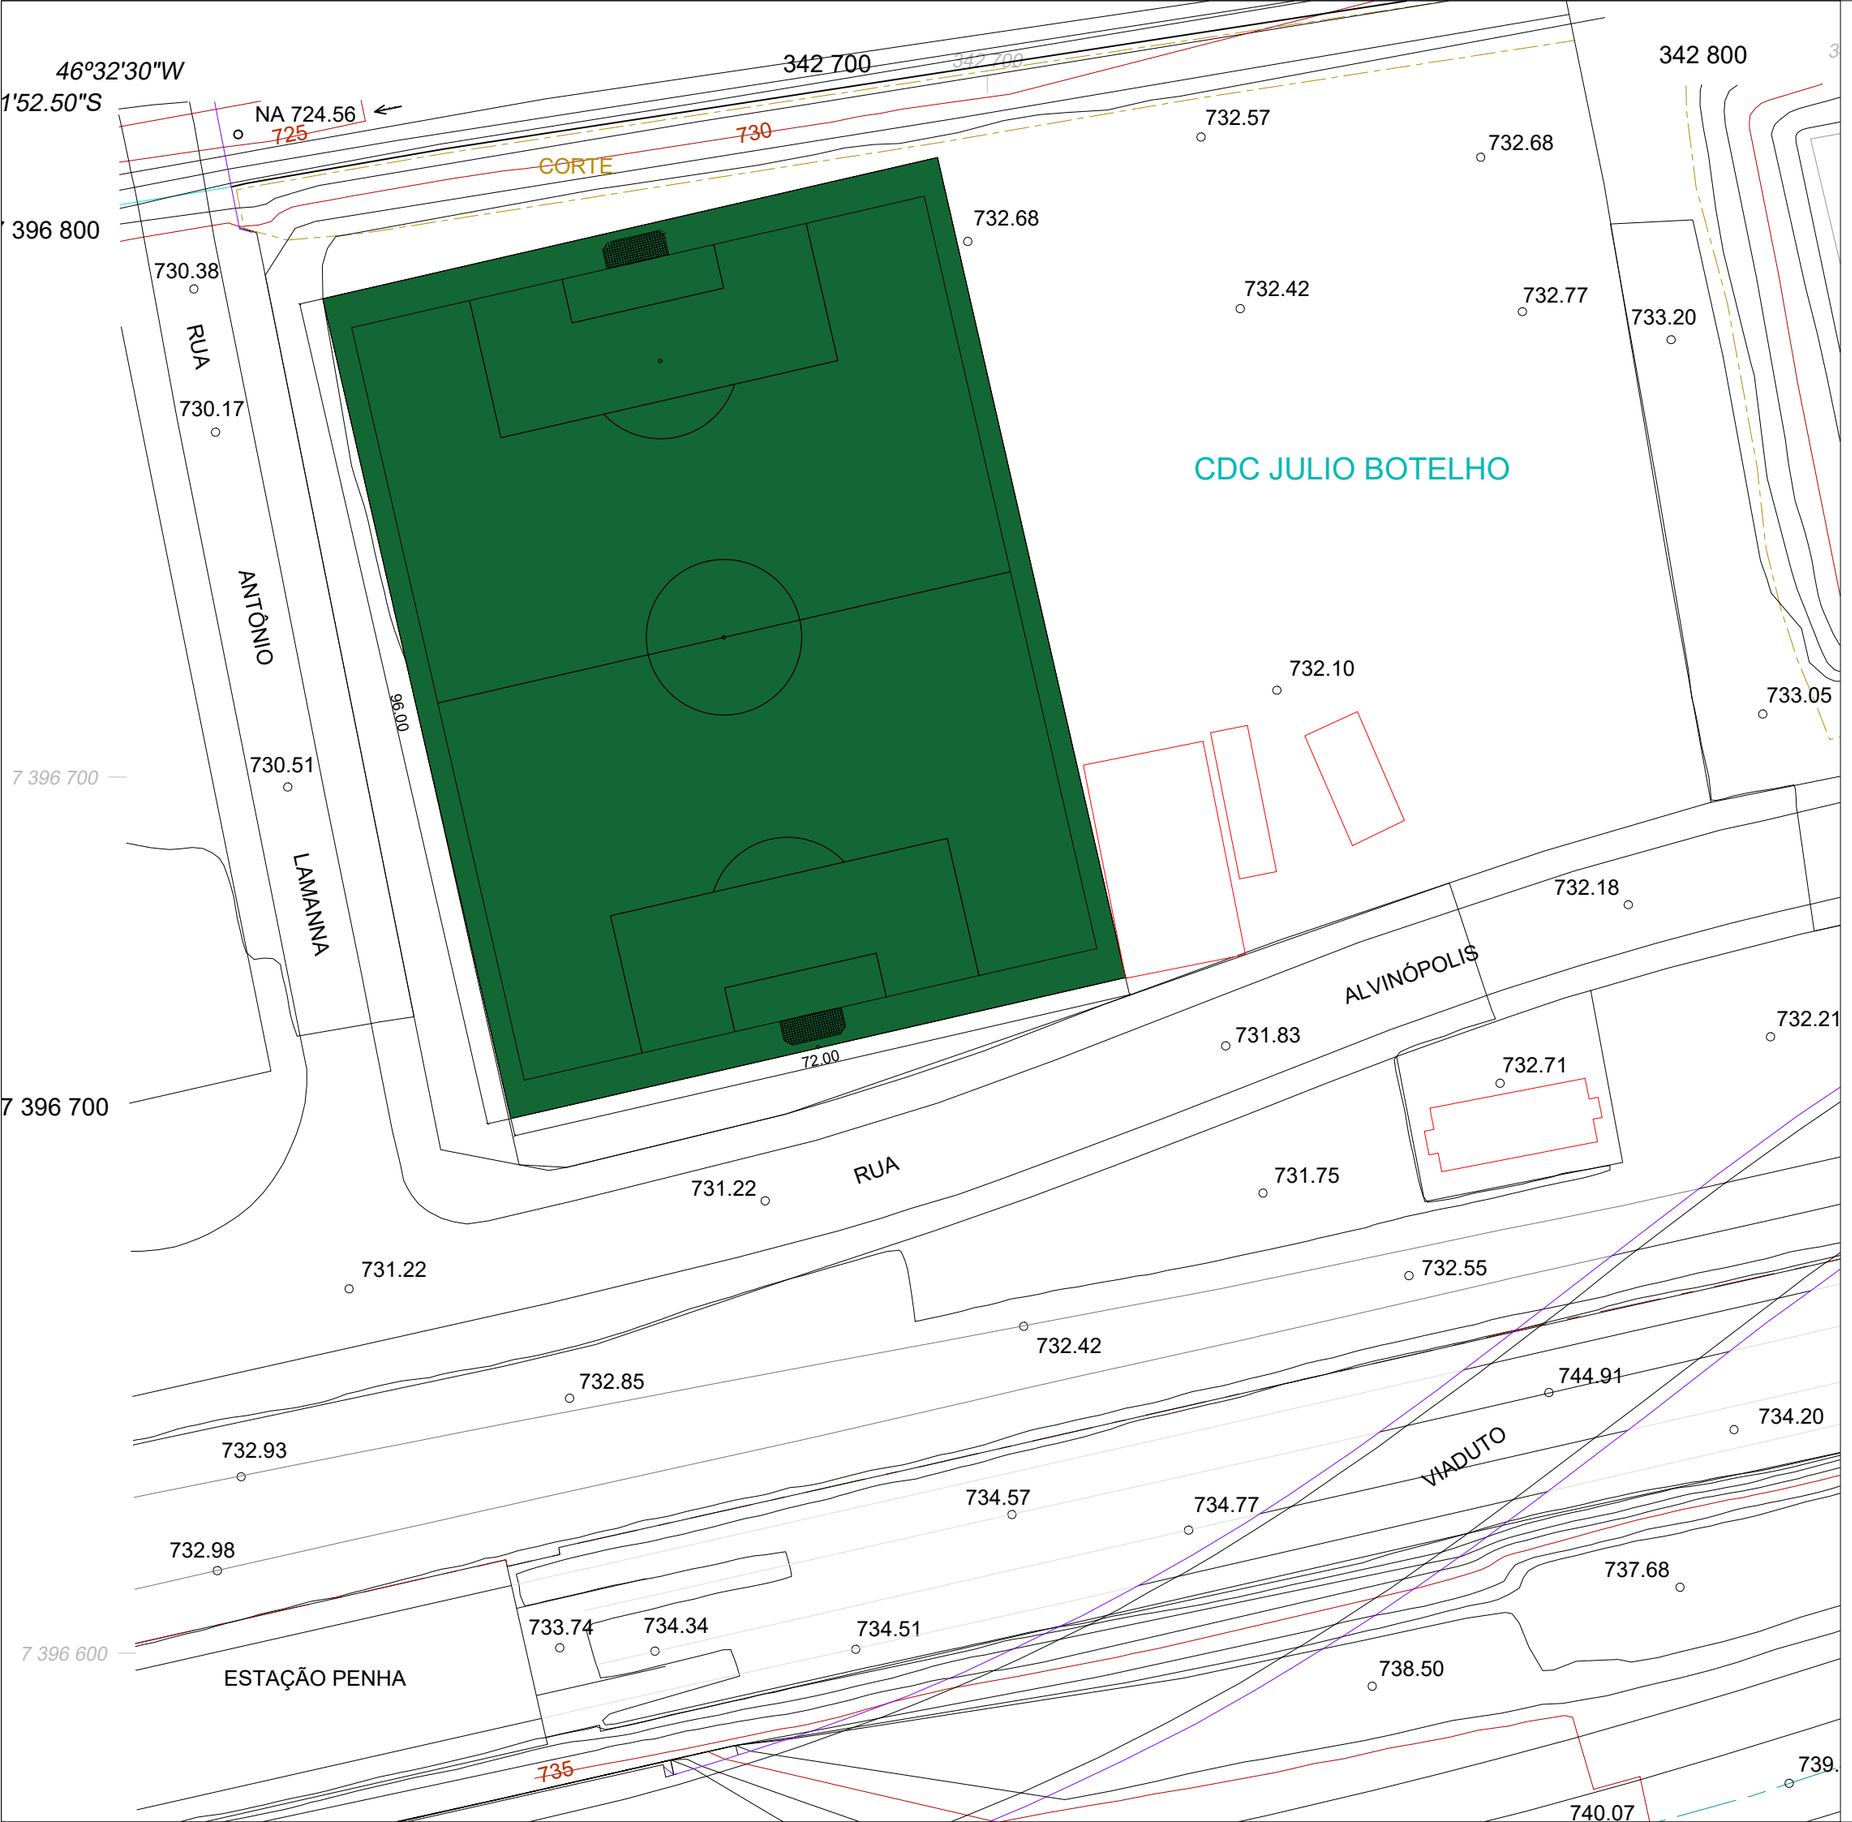



FOTO DO LOCAL DE INTERVENÇÃO

LEGENDA

GRAMA SINTÉTICA ESPORTIVA
6.912 M2

PREFEITURA DE SÃO PAULO

CDC JÚLIO BOTELHO

REQUALIFICAÇÃO URBANA EM SÃO PAULO

PROPRIETÁRIO

PREFEITURA MUNICIPAL DE SÃO PAULO

DESENHISTA

DANIELA YUMI IAMASHITA

ÁREA DE INTERVENÇÃO

CDC Júlio Botelho (R. Alvinópolis, 453 - Penha de França, São Paulo - SP, 03644-070)

SÃO PAULO

ESPECIALIDADE DO PROJETO

PROJETO BÁSICO

ARQUITETURA E URBANISMO	NOME DO ARQUIVO	DATA	FOLHA
ESC 1:700	CDC JÚLIO BOTELHO	02/10/2026	1/1