




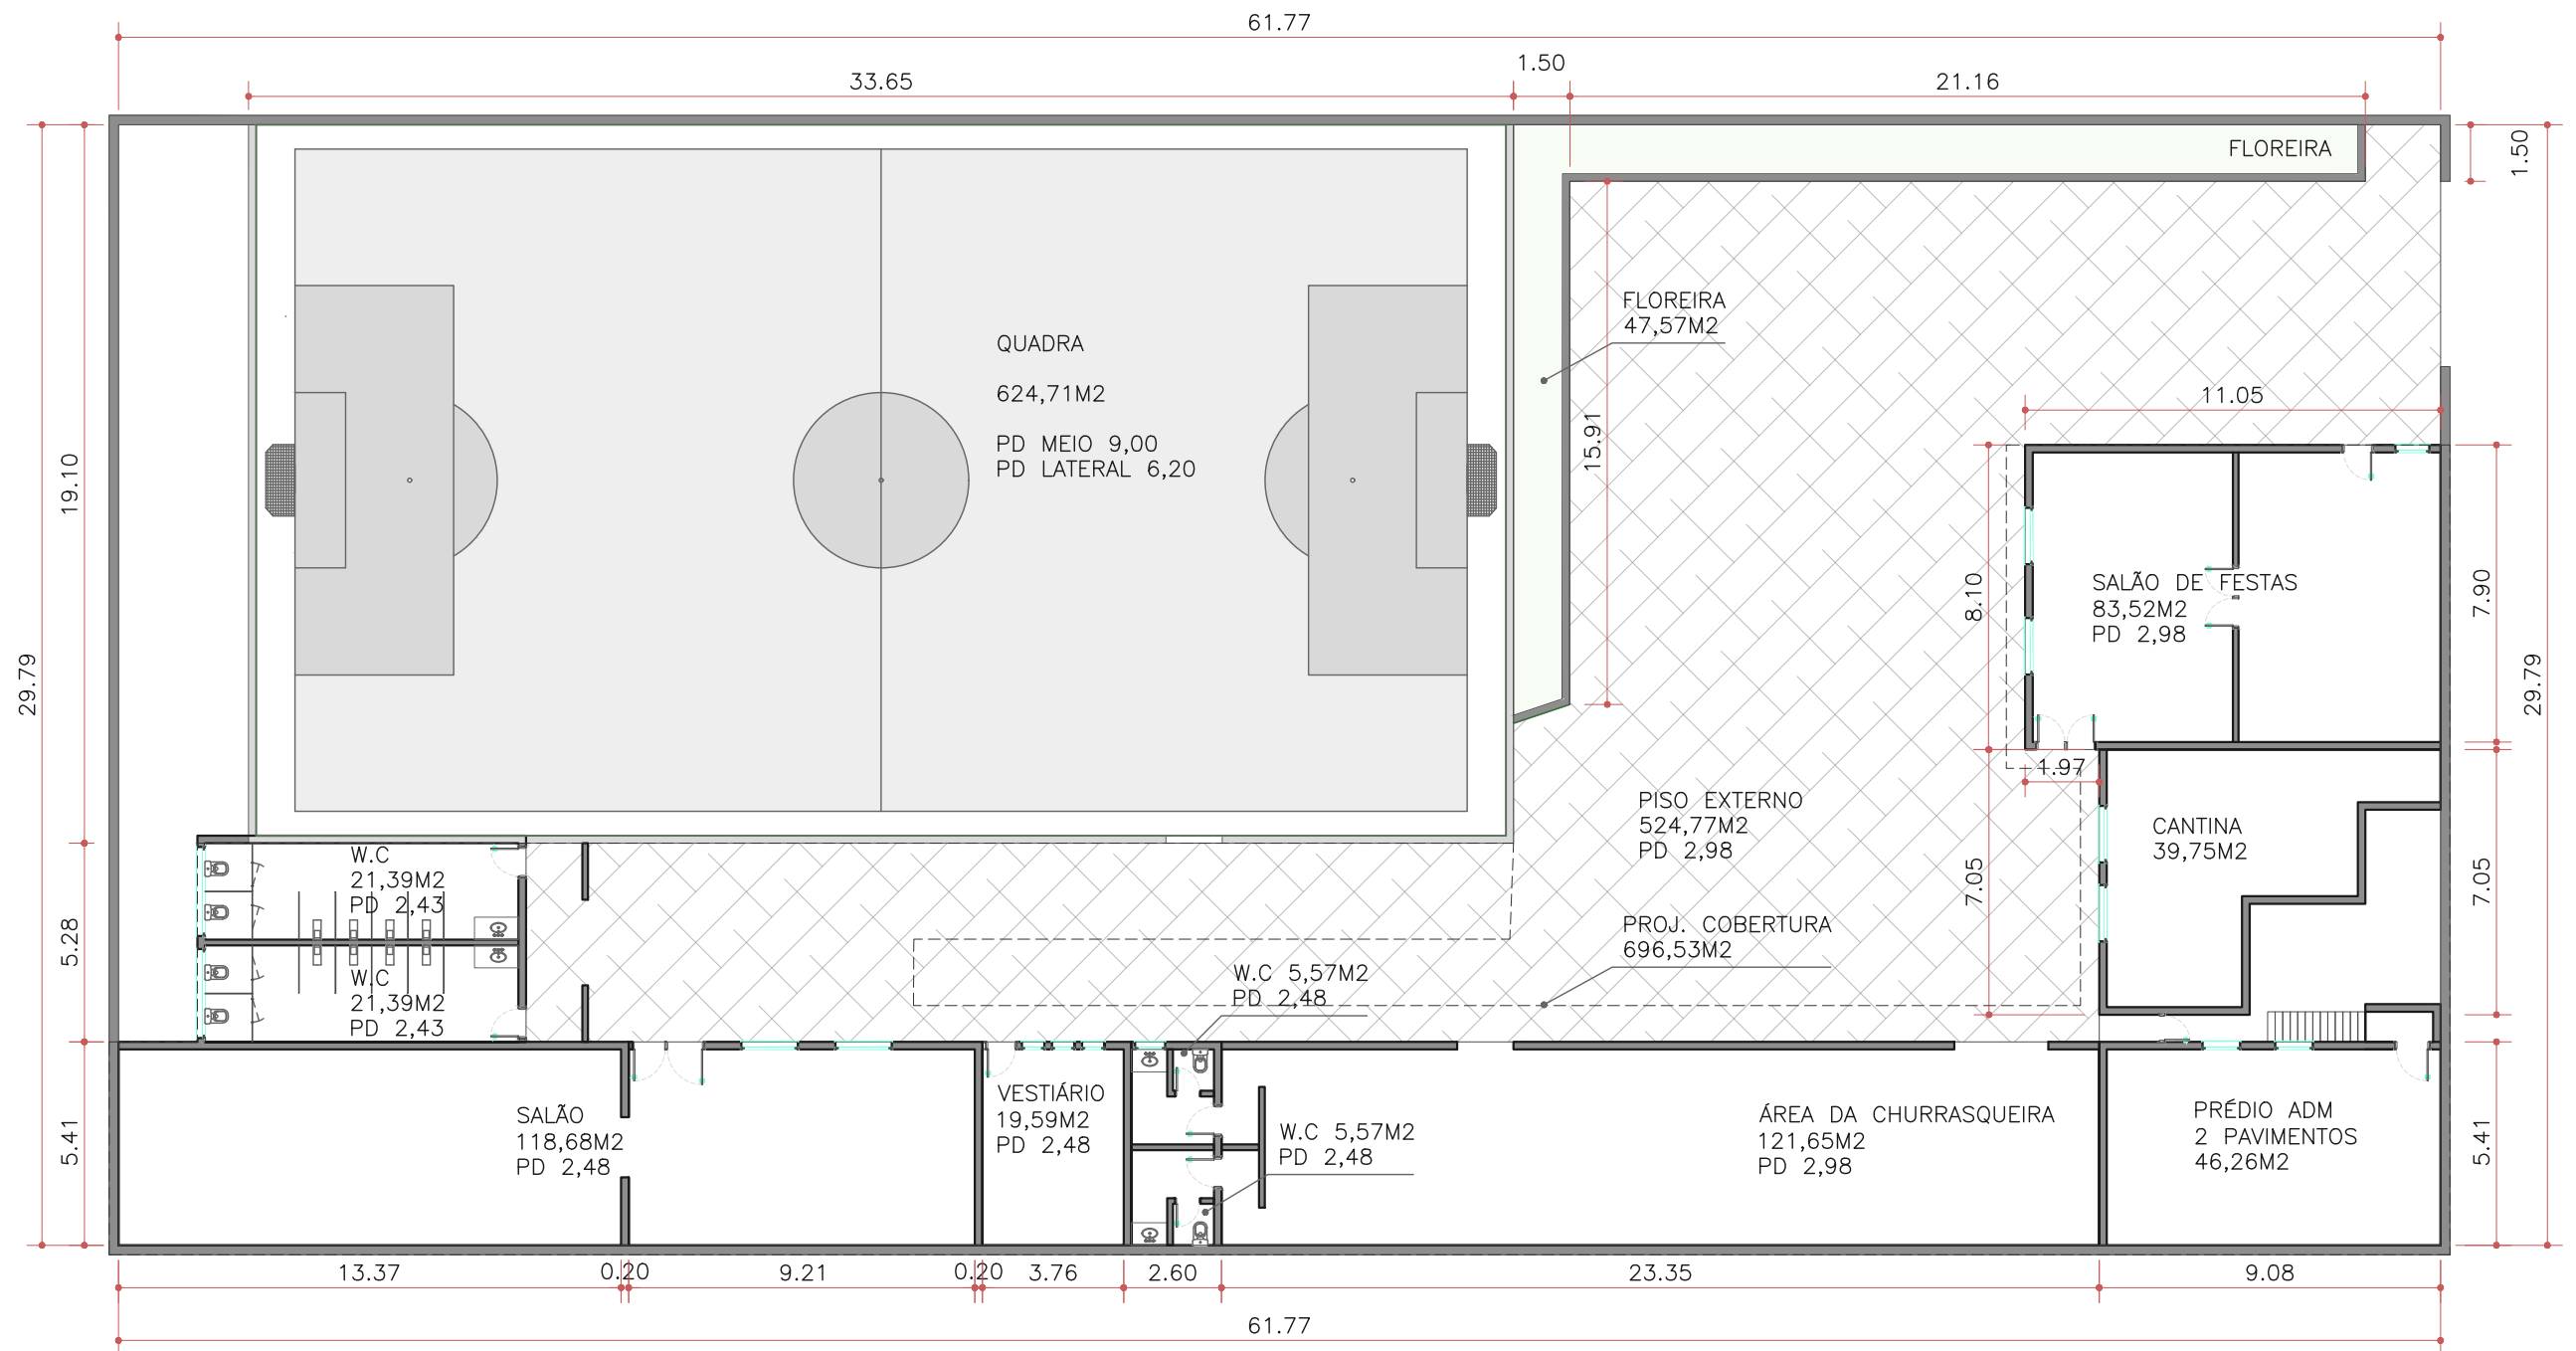

SITUAÇÃO ATUAL
ESC. 1:200

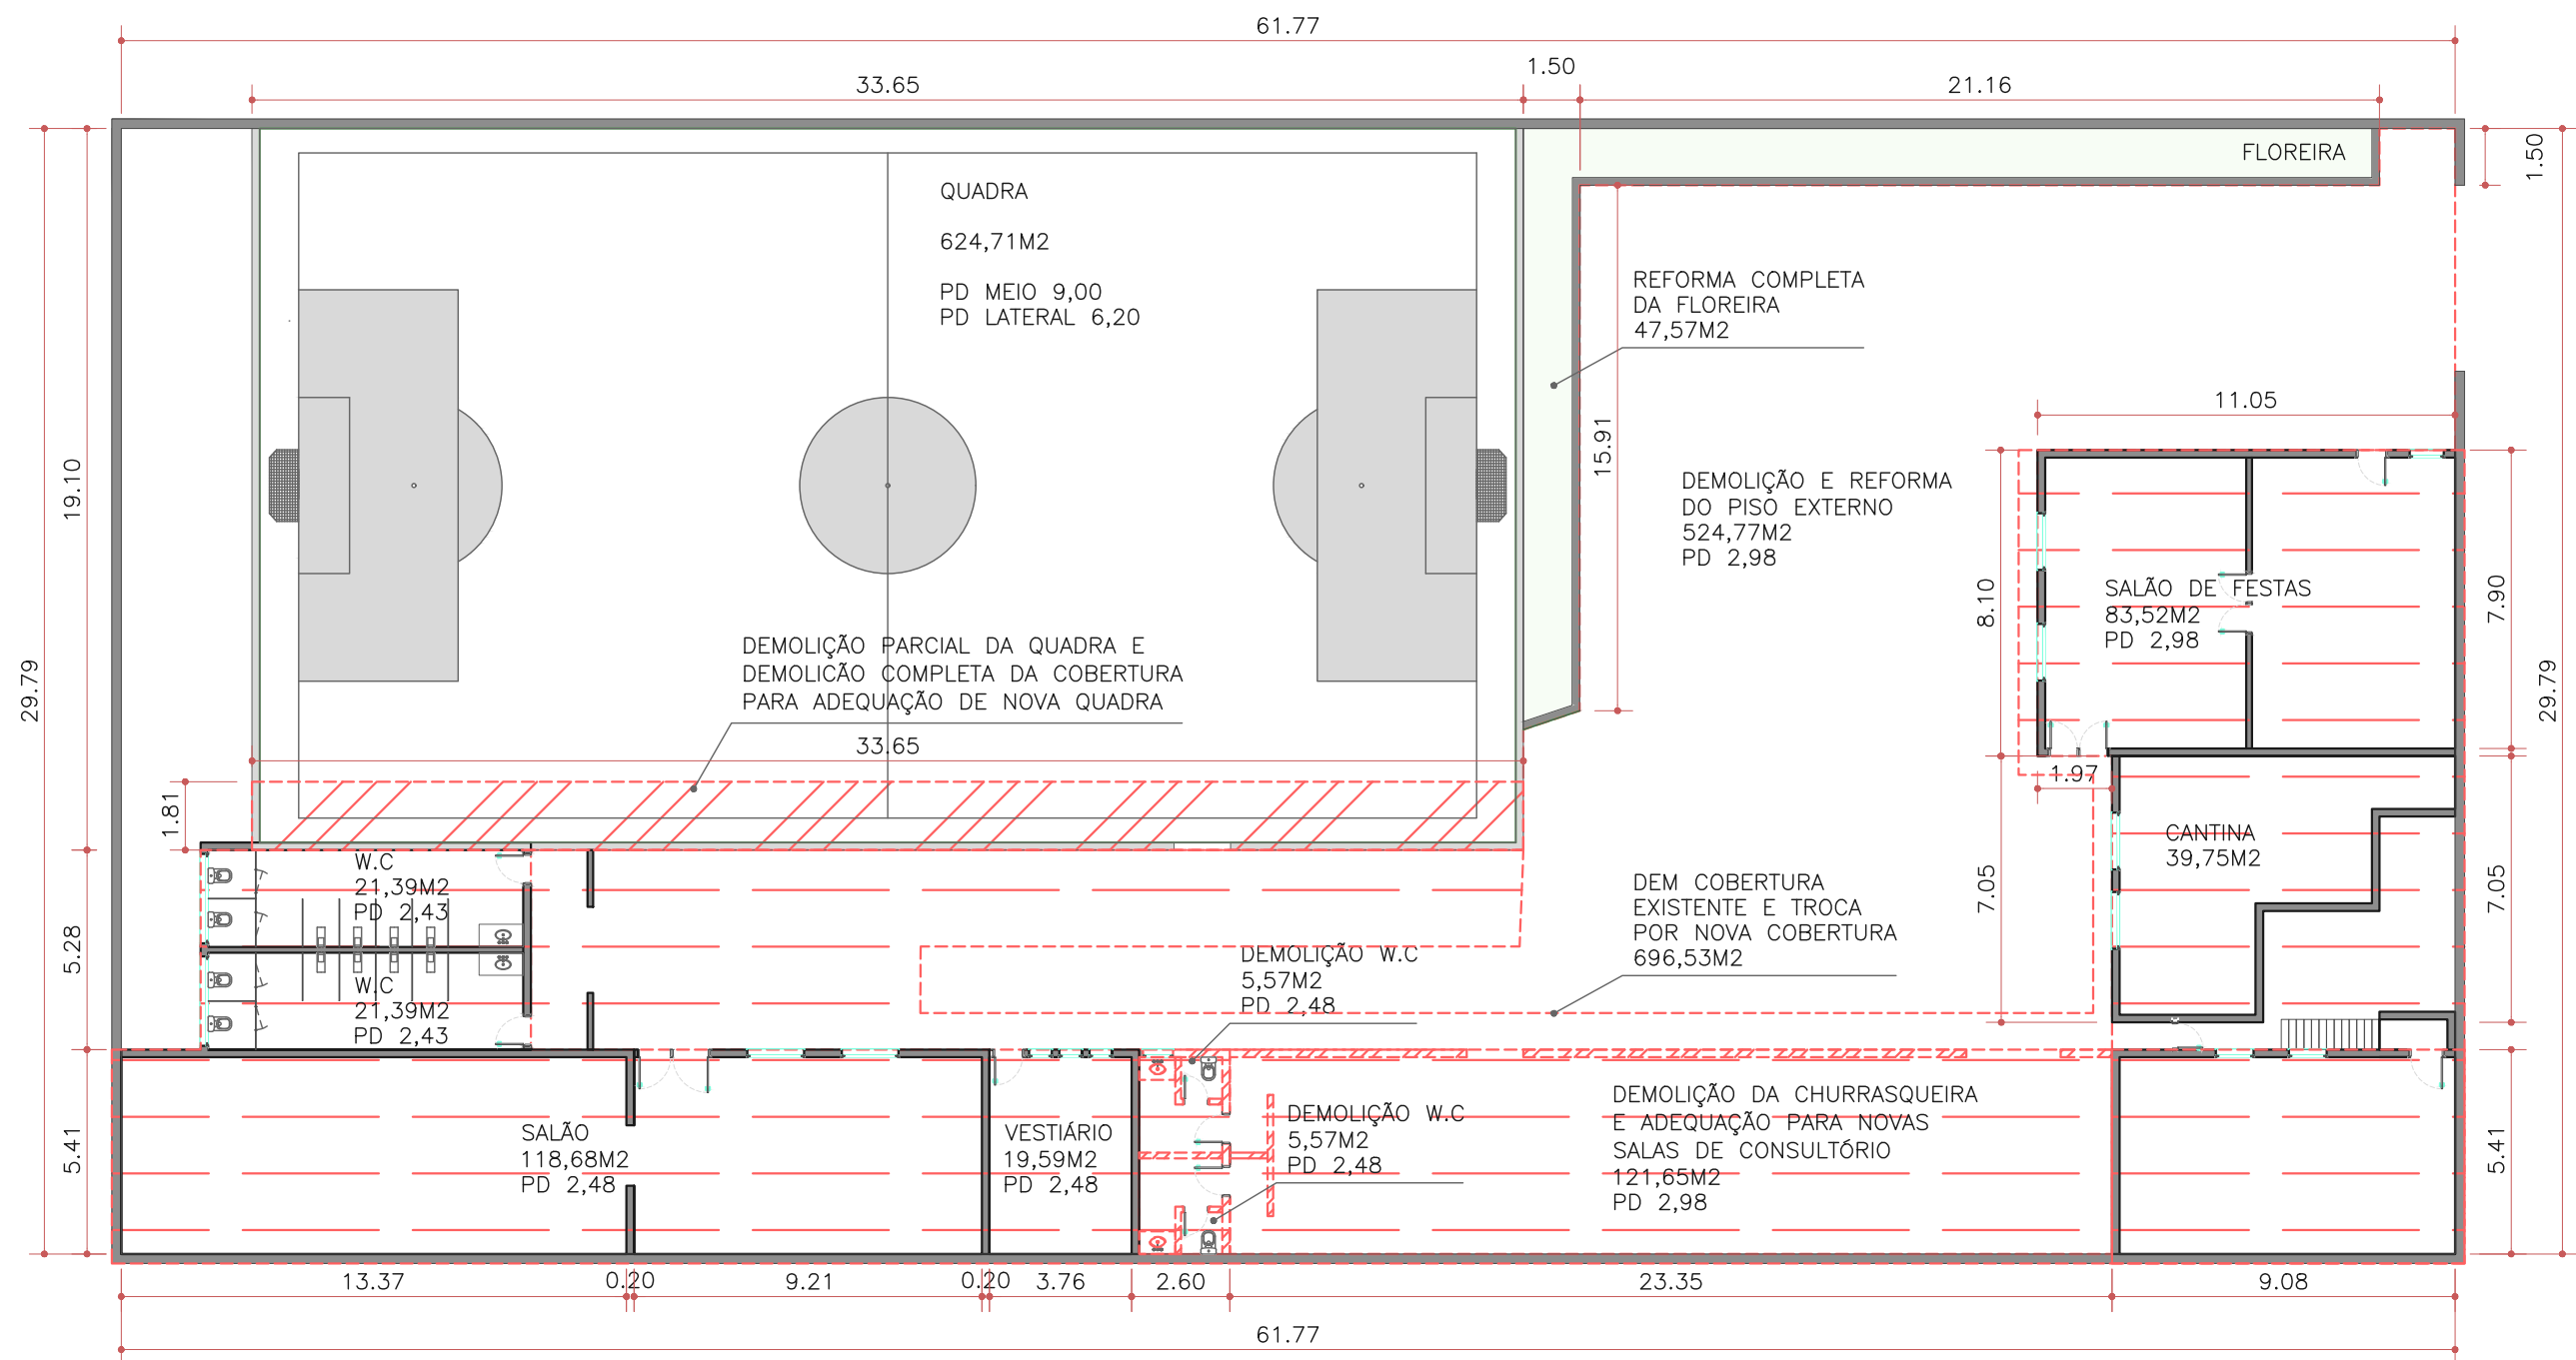

PLANTA DE DEMOLIÇÃO
ESC. 1:200

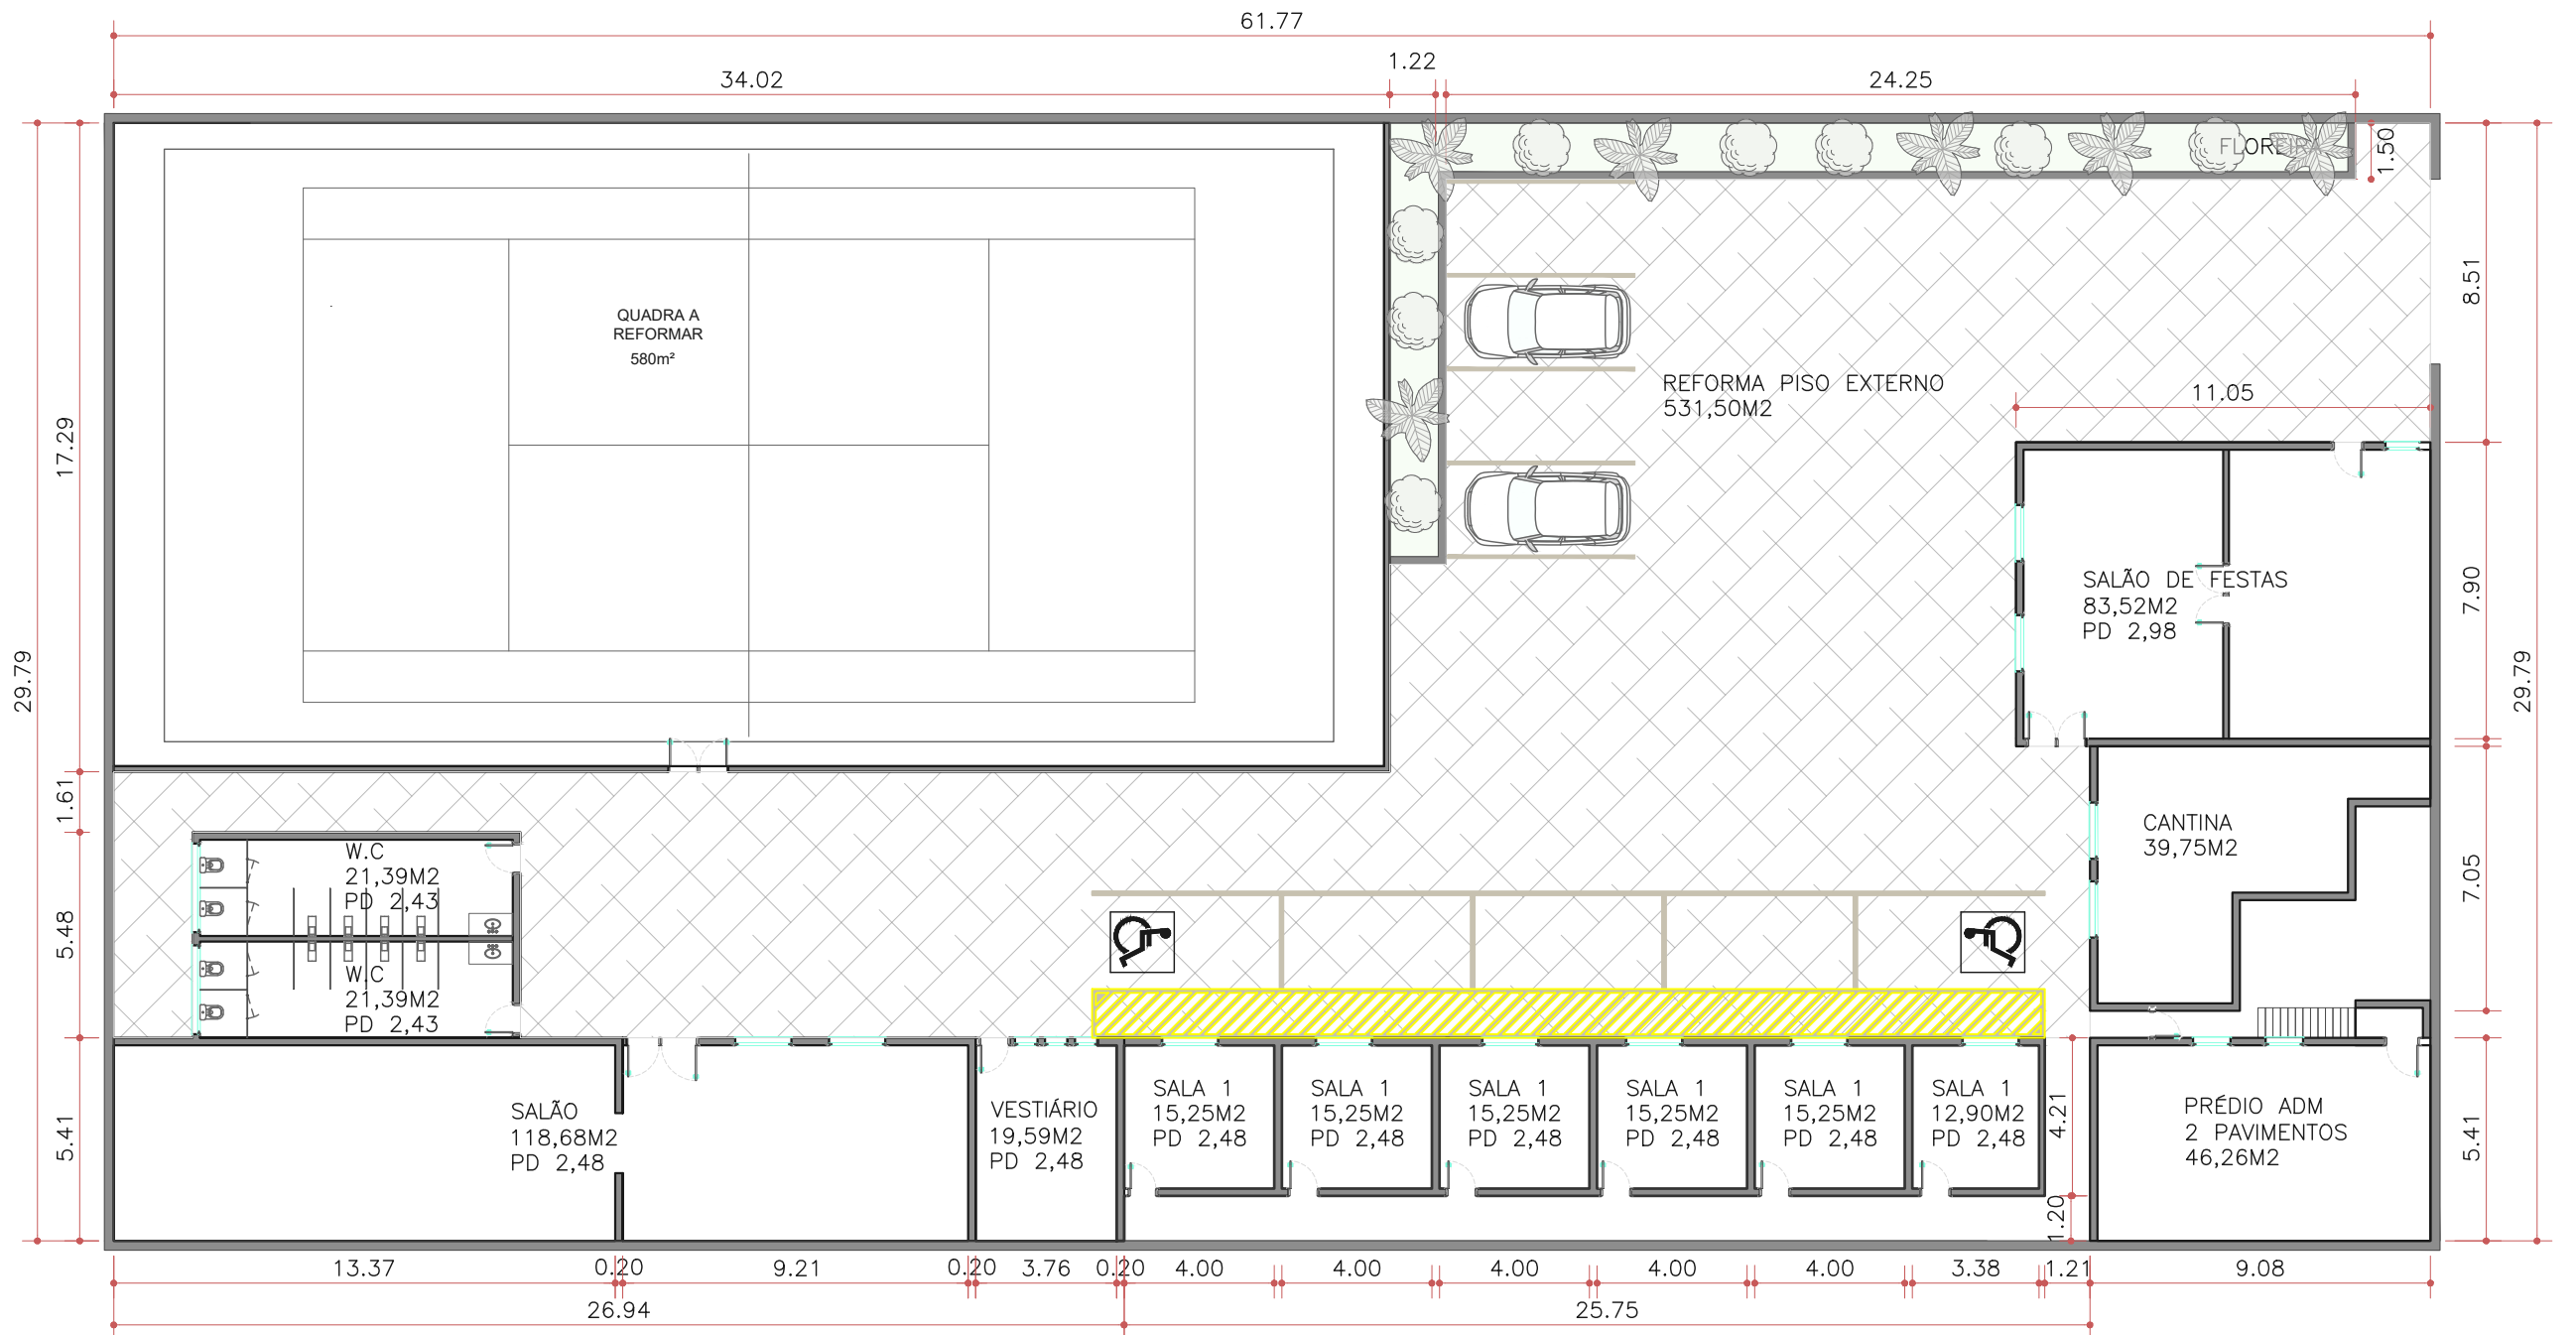

PLANTA FINAL

ESC. 1:200