



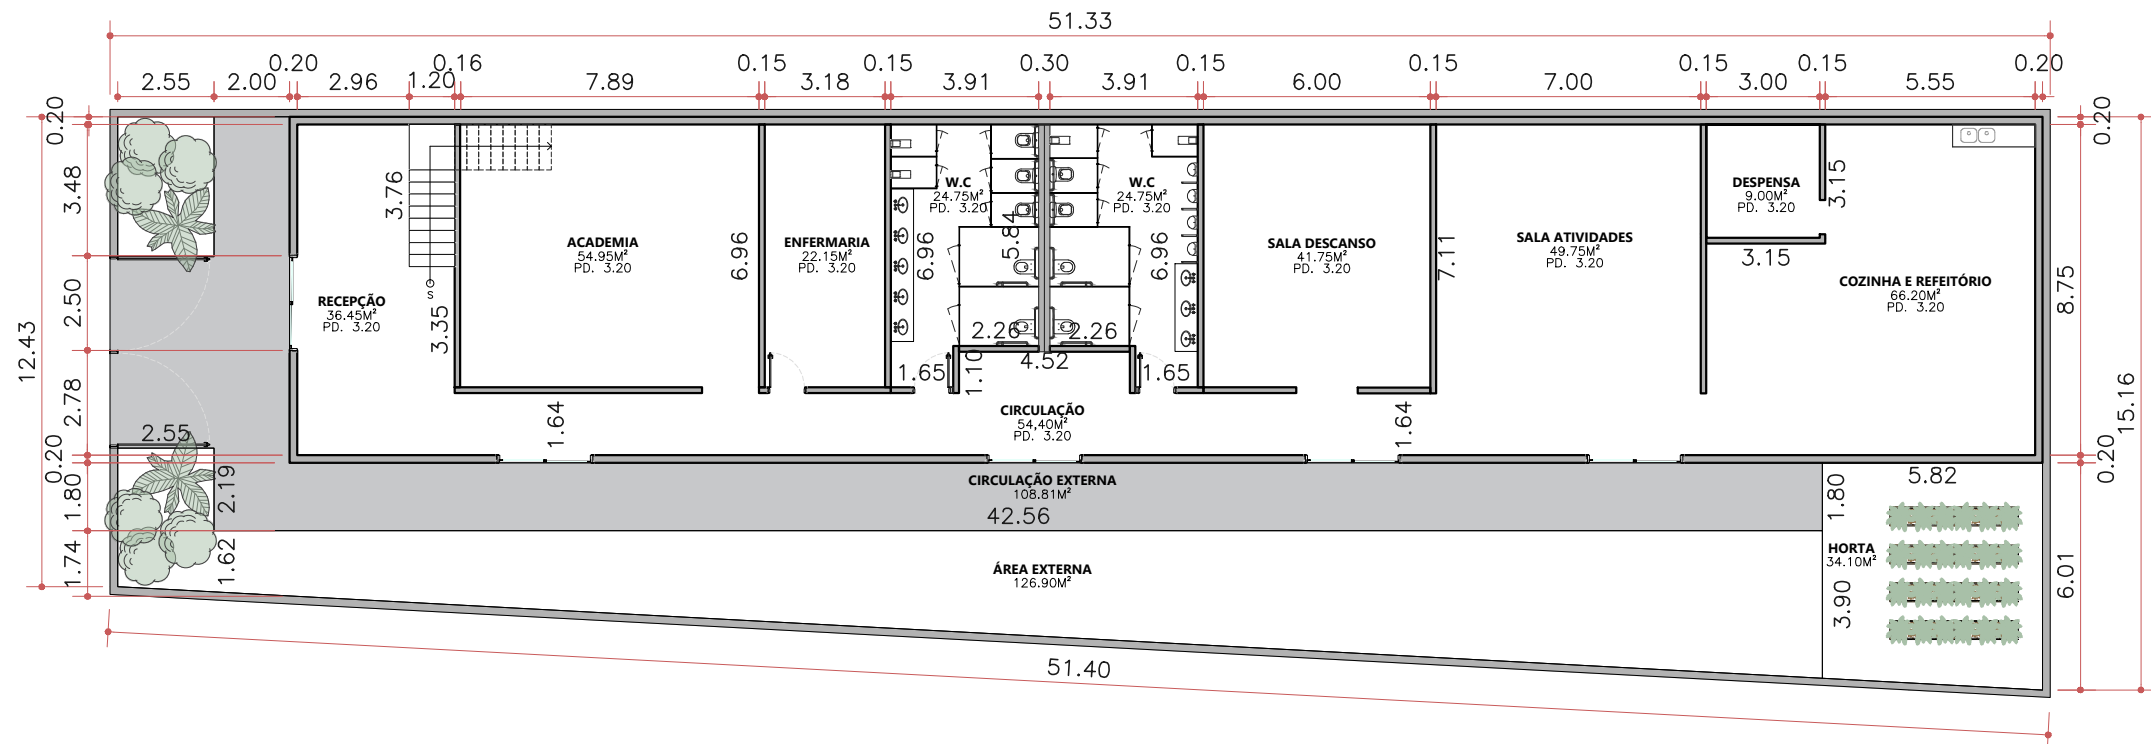

ESTUDO PRELIMINAR - TÉRREO
ESC. 1:250

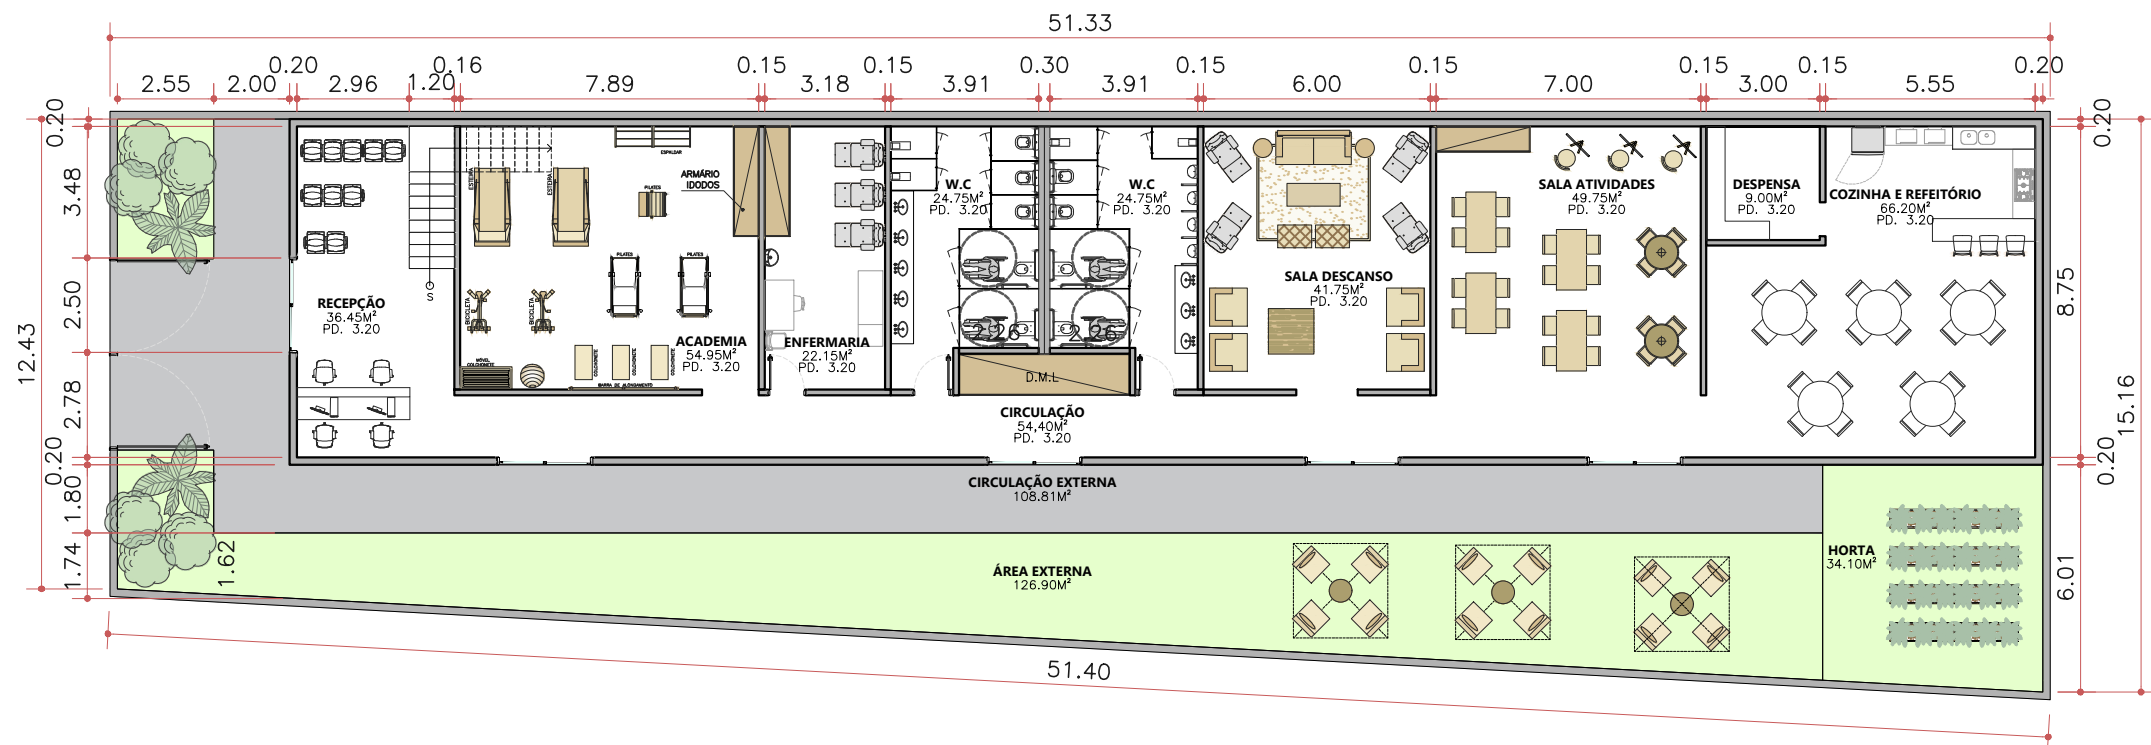

ESTUDO PRELIMINAR - TÉRREO HUMANIZADO
ESC. 1:250