


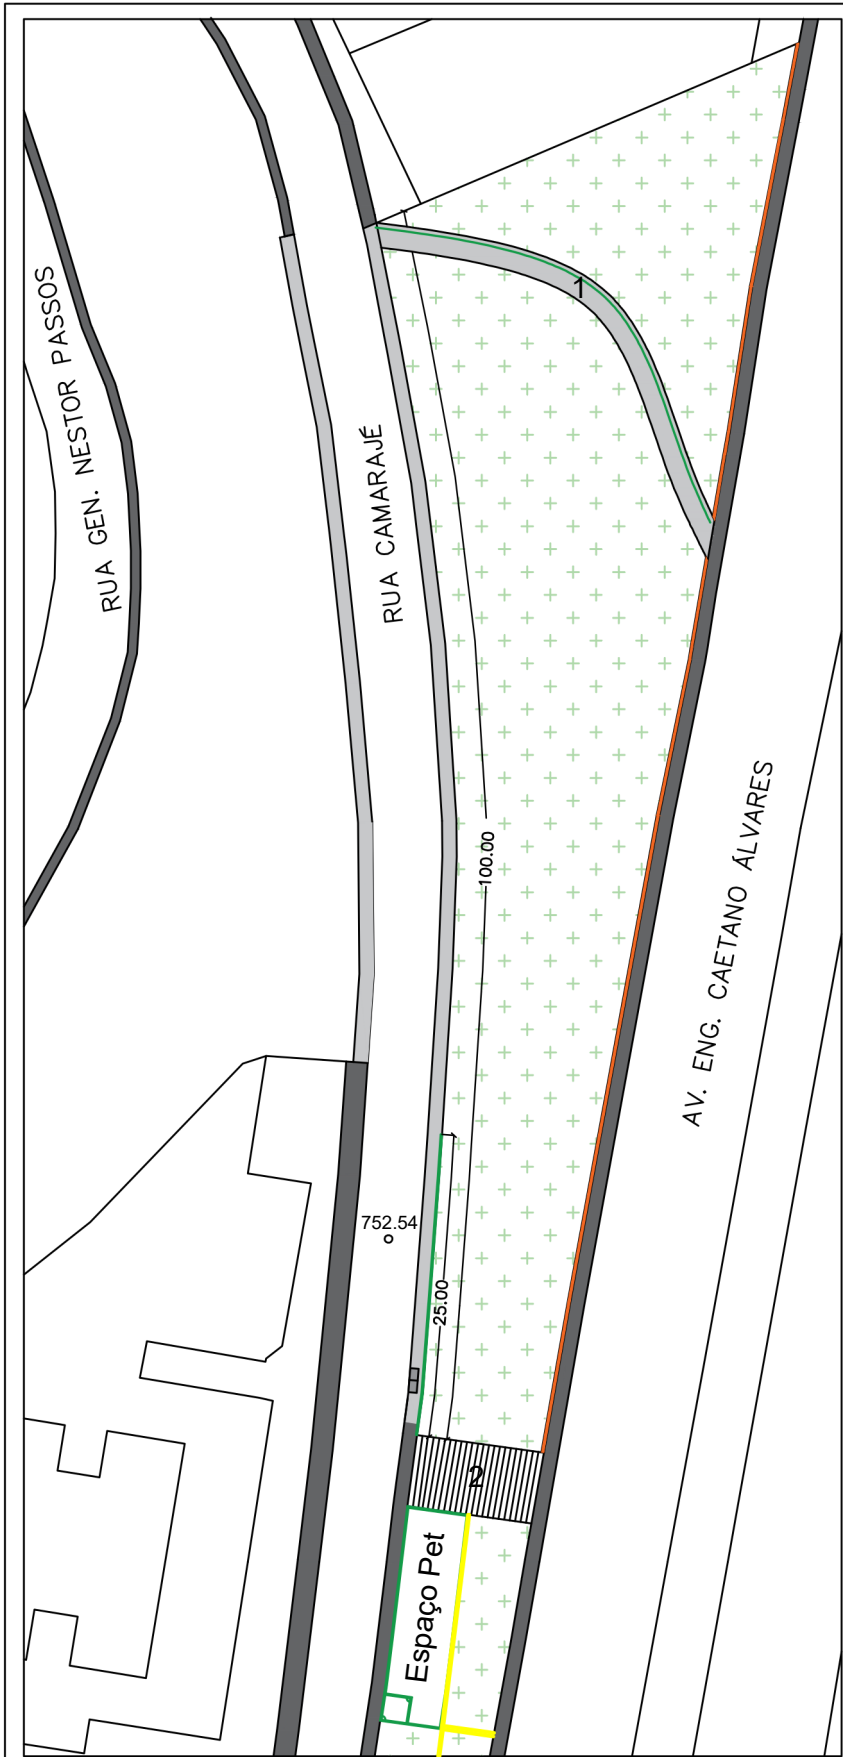

LEGENDA

1.	Construção de rampa de acesso + corrimão
2.	Reforma da escadaria (pintura + corrimão + muro)
	Calçada existente - manter
	Calçada nova - construir
	Mureta nova com drenagem - construir
	Gradil novo - construir
	Espaço Pet - construir - gradil, remoção de concreto dos antigos ATI's, portão de passagem dos cães, grama
	Muro e canaleta a revestizar

Eduardo Atsushi Kawai
Coordenador de Projetos e Obras

REV.	MODIFICAÇÕES	RESPONSÁVEL	DATA
SUB-ST			numero do desenho
SUBPREFEITURA SANTANA – TUCURUVI COORDENADORIA DE PROJETOS E OBRAS SUPERVISÃO TÉCNICA DE PROJETOS E OBRAS			P-01
local	RUA CAMARAJÉ, 88	número de arquivo	
projeto	PROJETO BÁSICO	01	
assunto	CONSTRUÇÃO DE PASSEIO	escala	
desenho do projeto	ANA BEATRIZ FREITAS	data	JANEIRO/2026