

Este projeto possui caráter ilustrativo, elaborado unicamente para fins de apresentação e compatibilização das finalidades previstas em orçamento

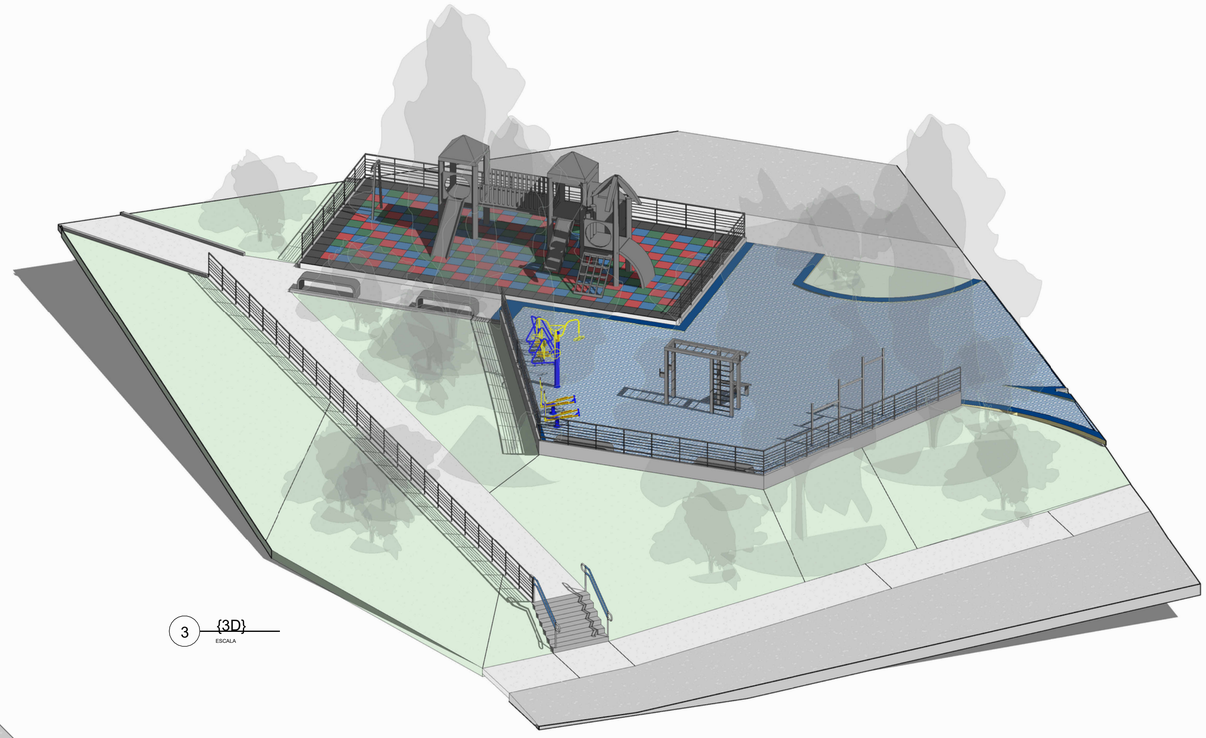

3 {3D}
ESCALA

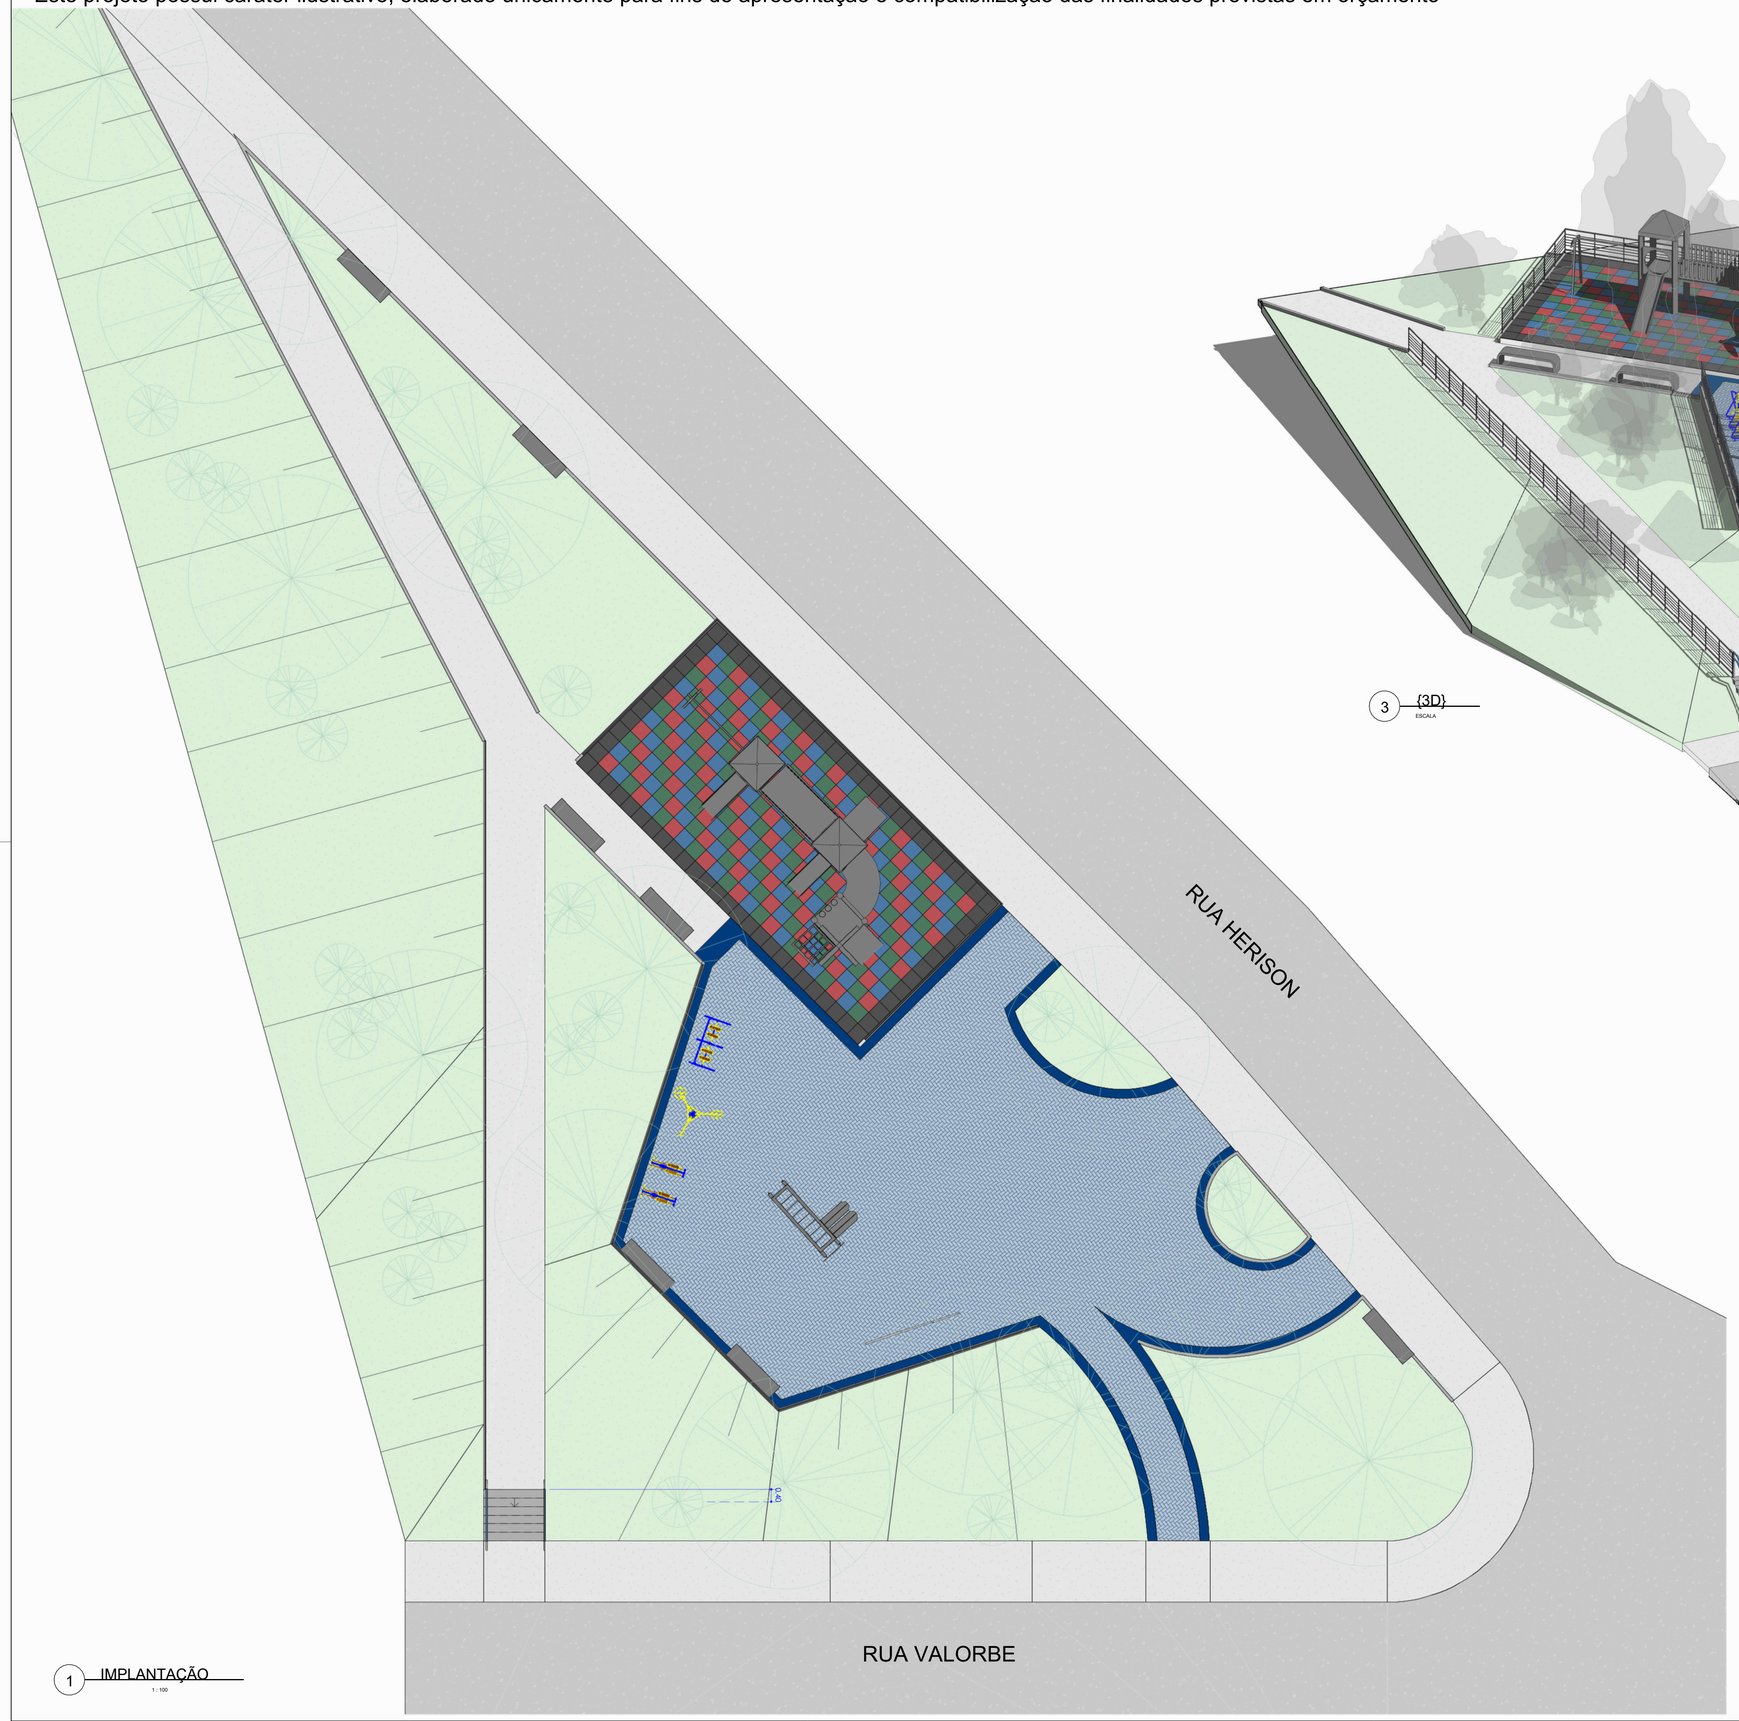

1 IMPLANTAÇÃO
1 : 100

Gabriel Pinheiro dos Santos Martins
Supervisor Técnico de Projetos e Obras

CIDADE DE SÃO PAULO
SUBPREFEITURA SANTANA/TUCURUVI

OBRA:
REVITAL. ÁREA MUNICIPAL

1/1

LOCAL:
PRAÇA AMÉRICO CORSINI