




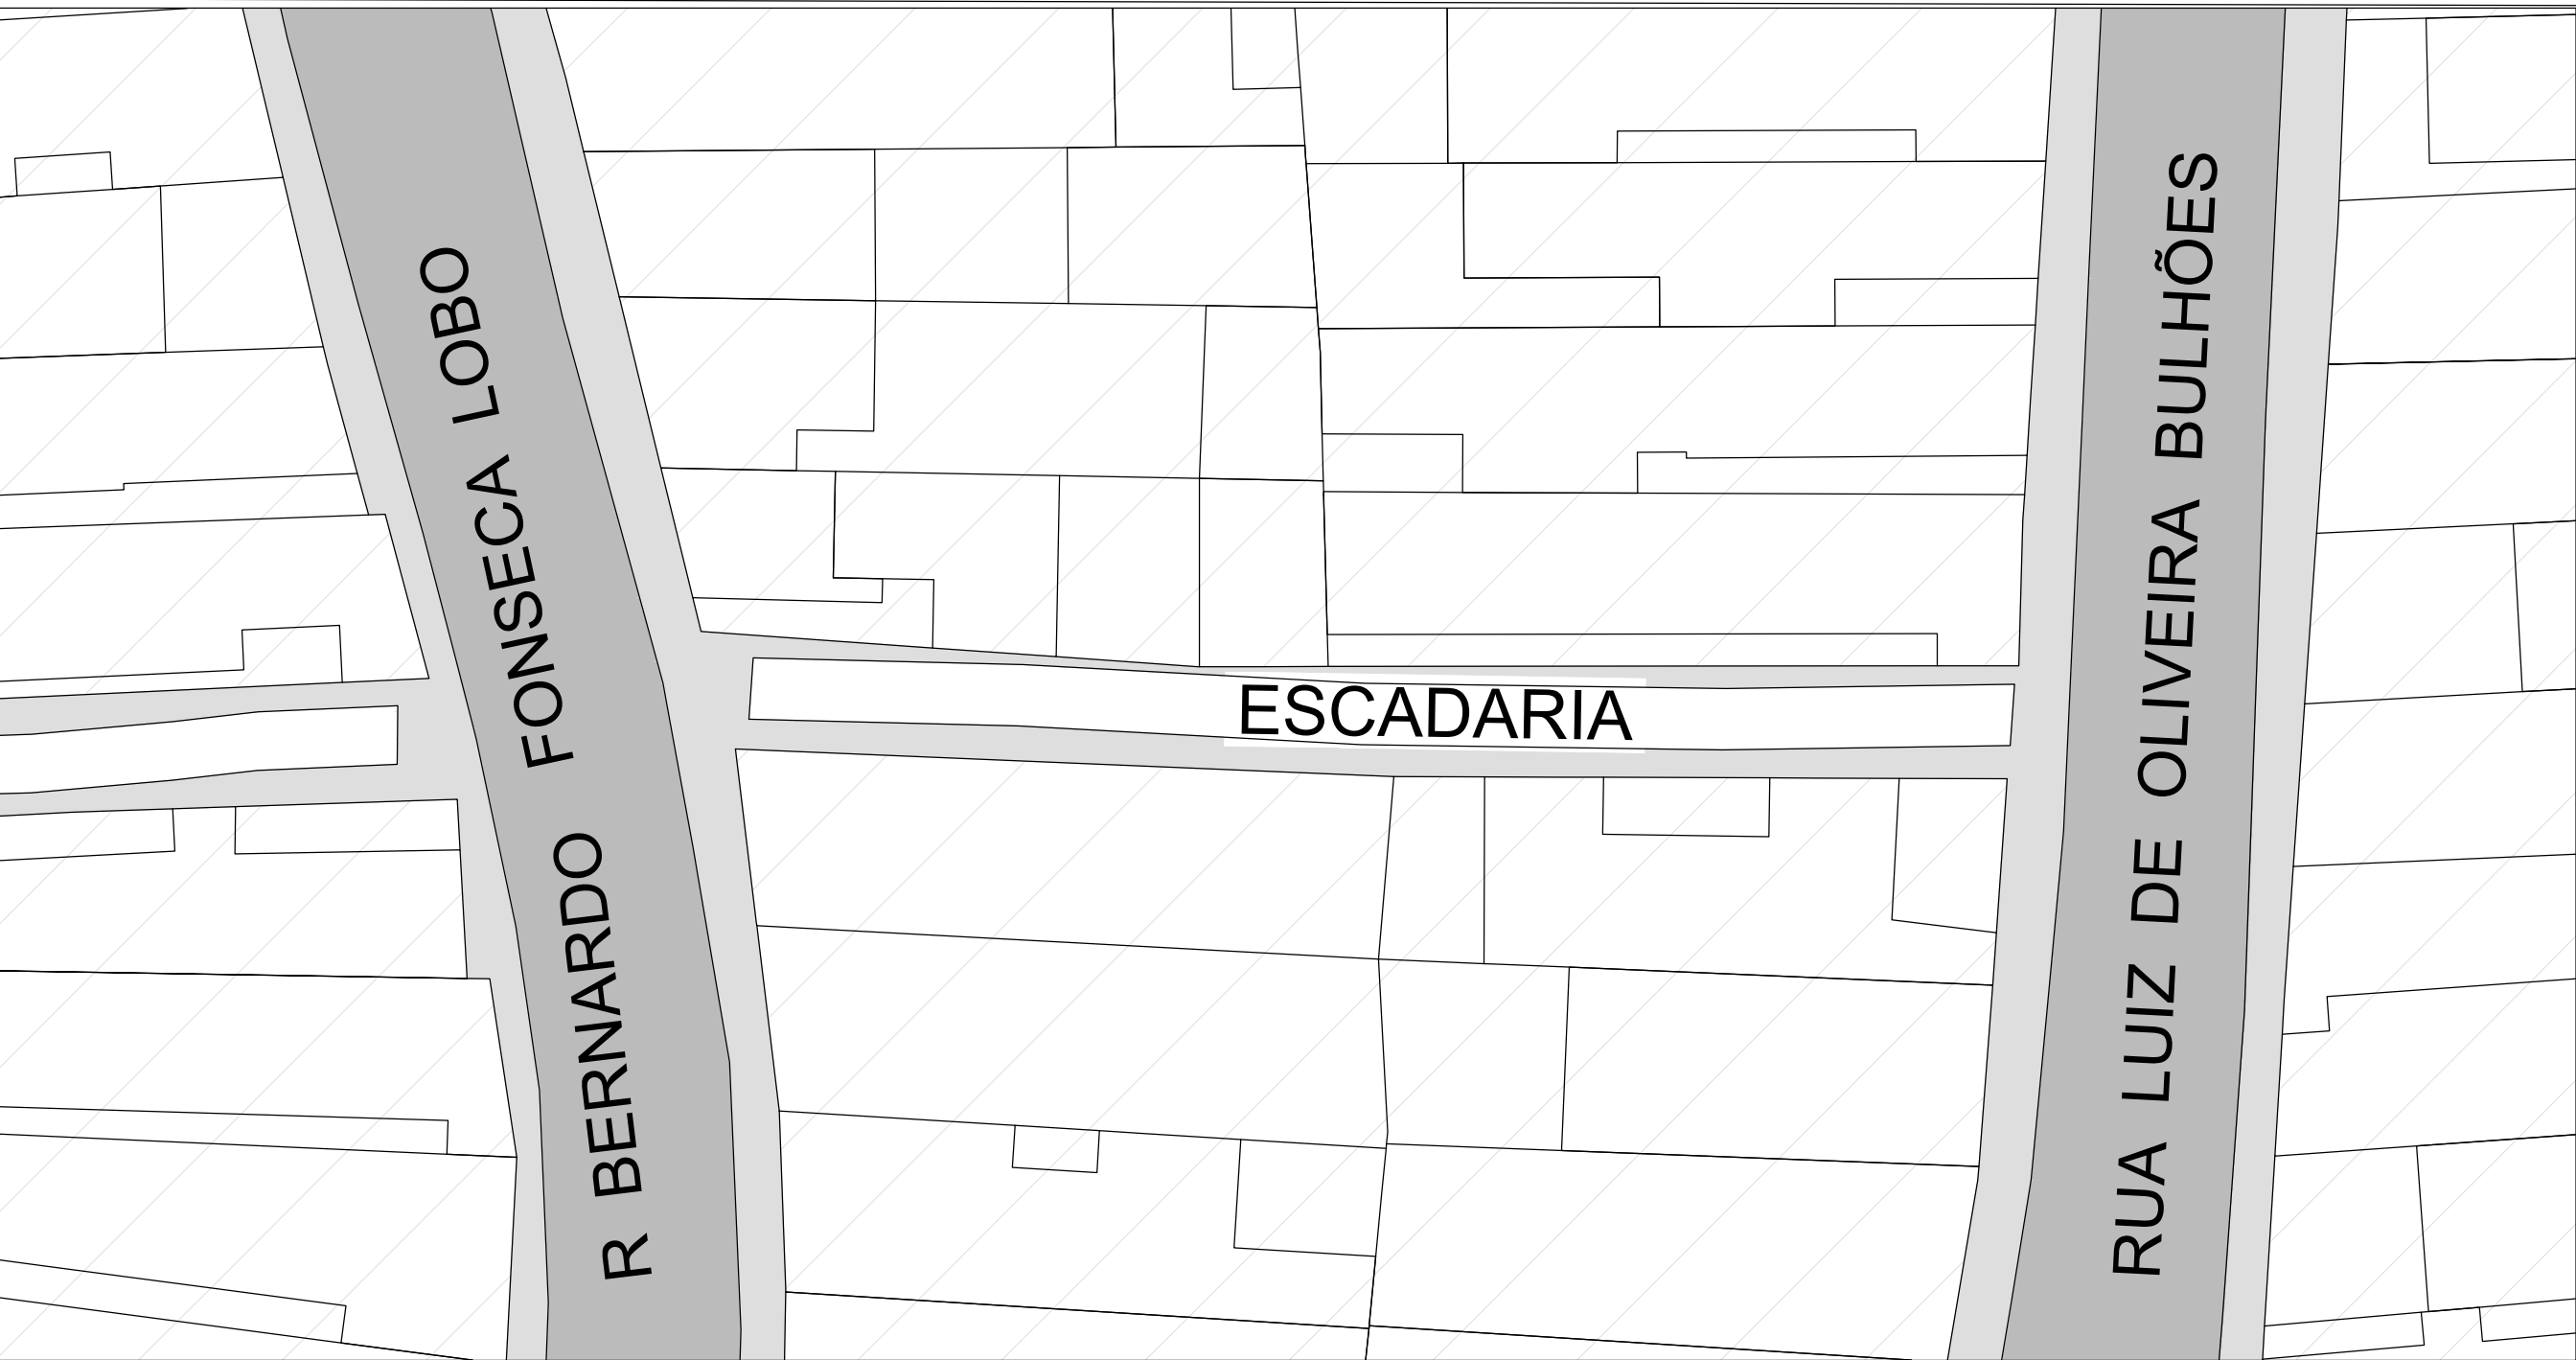

- REFORMA DOS DEGRAUS
- PINTURA
- CORRIMÃO

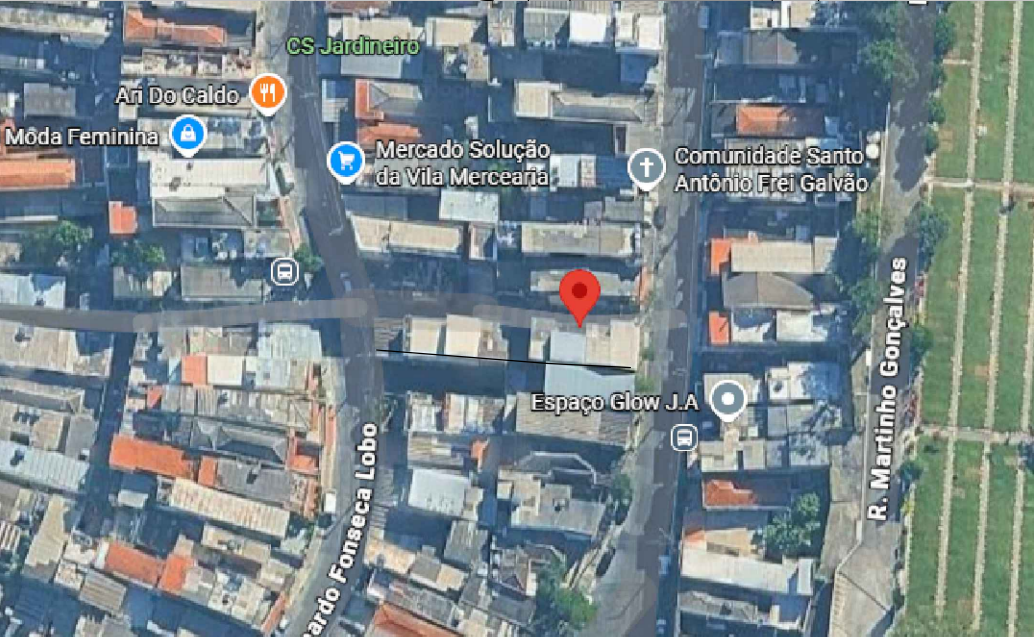

PLANTA DE SITUAÇÃO

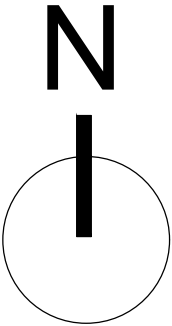

PREFEITURA DO MUNICIPIO DE SÃO PAULO

SUBPREFEITURA JAÇANA/ TREMEMBÉ

REFORMA DA ESCADARIA
R. BERNARDO FONSECA LOBO E A
RUA VELOSO DA FONSECA
JAÇANA TREMEMBÉ

CONTEÚDO:
CROQUI

ESCALA:
S/ ESCALA

DATA:
ABRIL/2026

FOLHA:
01/01
REVISÃO:
R1