
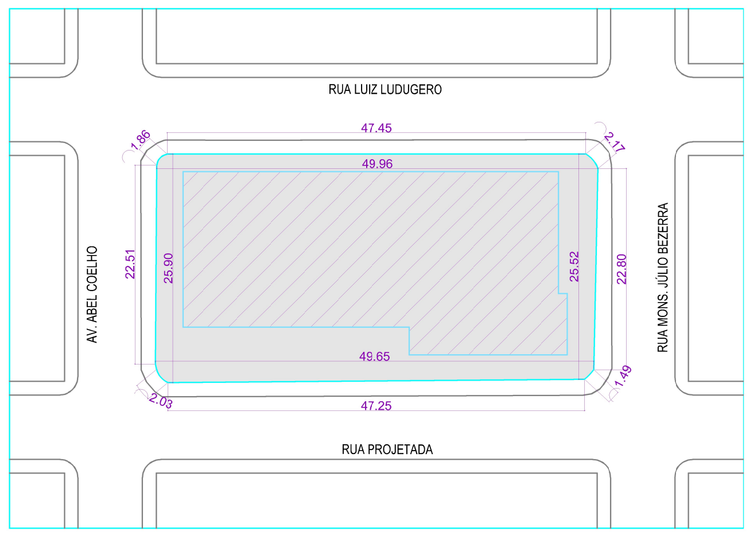


PLANTA DE SITUAÇÃO

ESCALA_____1/500

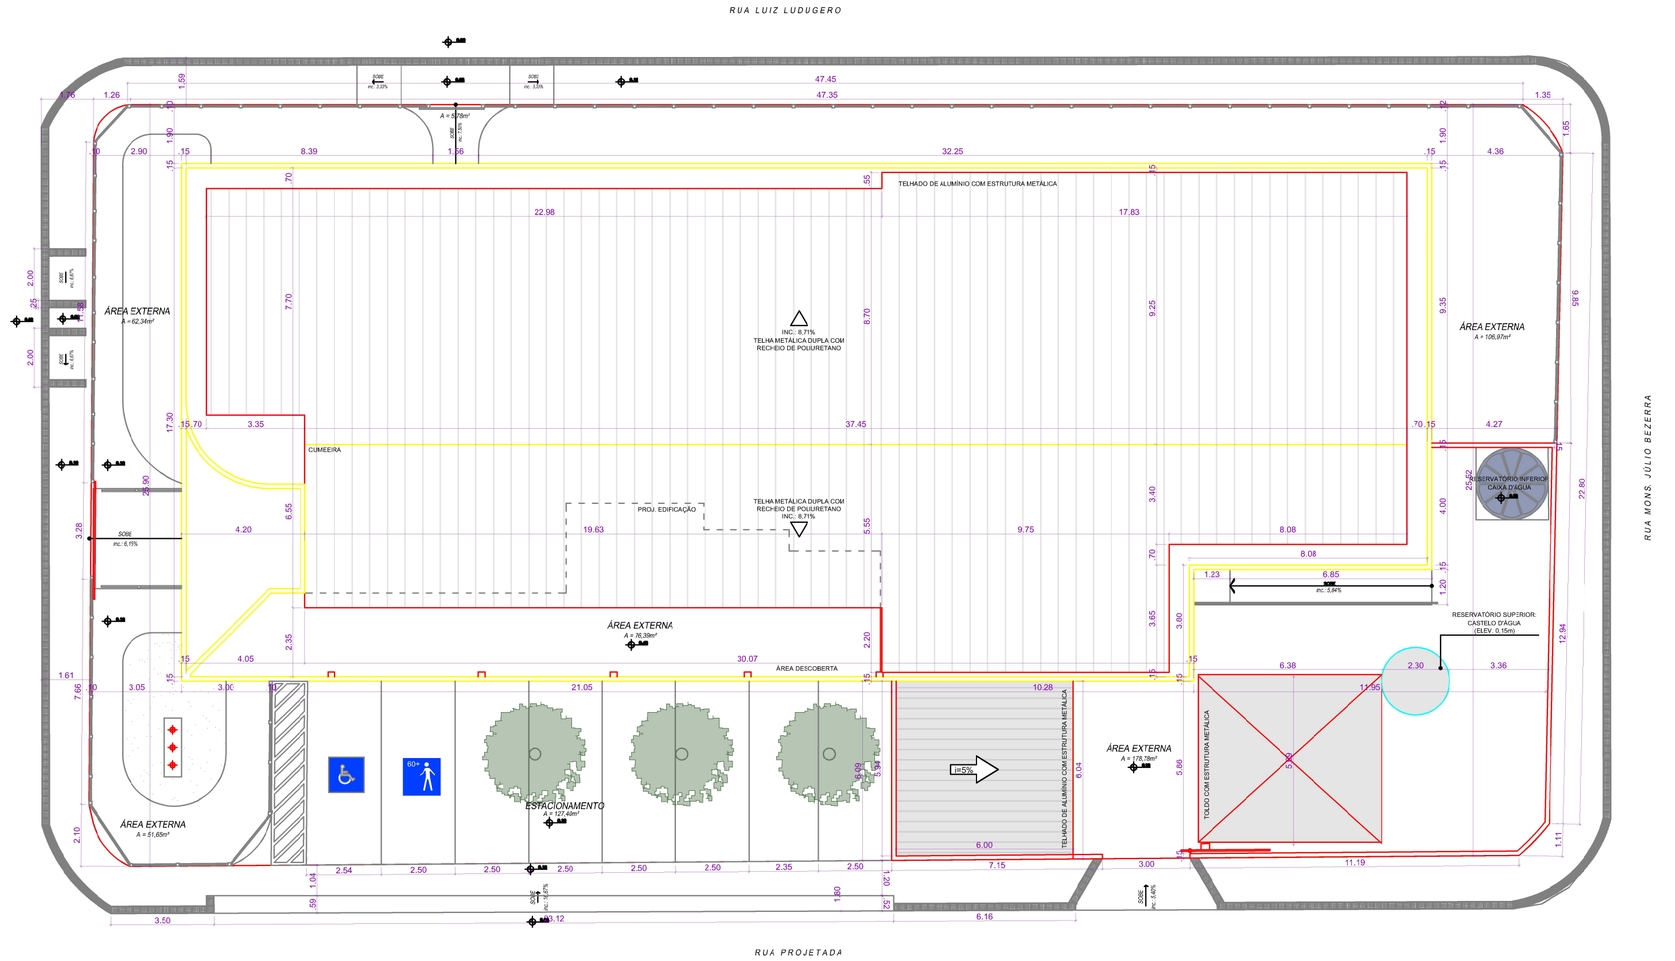

IMPLANTAÇÃO E COBERTURA ATUAL


ESCALA_____1/150

QUADRO DE ÁREAS	
Área do terreno	1278.18 m²
Área construída atual	664,63 m²
Área construída final	782,41 m²

QUADRO DE PRESCRIÇÕES URBANÍSTICAS		
ÁREA DO TERRENO (m²)		1278,18
ÁREA DE PROJEÇÃO (m²)		782,41
ÁREA PERMEÁVEL (m²)		317,33
ÁREA CONSTUÍDA TOTAL (m²)		782,41
TAXA DE PERMEABILIDADE (%)		24,82
COEFICIENTE DE APROVEITAMENTO		0,61
RECUOS MÍNIMOS (m)	FRONTAL	3,19
	POSTERIOR	3,00
	LATERAL	2,00
VAGAS DE ESTACIONAMENTO	TOTAL	19
	P.C.D	1
	IDOSO	1
GABARITO (m)		8,00

QUADRO DE ESQUADRIAS: PRÉ - REFORMA						
GRADIS, PORTÕES E PORTAS						
CÓDIGO	LARGURA	ALTURA	PEITORIL	TIPO	MATERIAL	QTDE.
P1	3,14	3,00	-	CORRER, 1 F	GRADIL	01
P2	1,76	3,00	-	CORRER, 1 F	GRADIL	01
P3	3,00	3,00	-	CORRER, 1 F	METAL	01
P4	1,40	2,10	-	GIRO, 2 F	VIDRO	01
P5	4,26	2,10	-	CORRER, 4 F	VIDRO	02
P6	0,80	2,10	-	GIRO, 1 F	VIDRO	01
P7	1,00	2,10	-	GIRO, 1 F	VIDRO	01
P8	0,90	2,10	-	GIRO, 1 F	MADEIRA	07
P9	1,50	2,10	-	GIRO, 2 F	METAL	01
P10	1,40	2,10	-	GIRO, 2 F	VIDRO	02
P11	0,80	2,10	-	GIRO, 1 F	MADEIRA	06
P12	0,77	2,10	-	GIRO, 1 F	MADEIRA	07
P13	1,55	2,50	-	CORRER, 1 F	METAL	01

QUADRO DE ESQUADRIAS: PRÉ - REFORMA						
COBOGÓS, BRISES E JANELAS						
CÓDIGO	LARGURA	ALTURA	PEITORIL	TIPO	MATERIAL	QTDE.
C1	2,00	2,50	0,10	FIXO	CONCRETO	01
B1	2,50	2,50	0,10	FIXO	CONCRETO	02
B2	2,18	2,50	0,10	FIXO	CONCRETO	01
B3	2,82	2,50	0,10	FIXO	CONCRETO	01
B4	1,85	2,50	0,10	FIXO	CONCRETO	02
B5	4,26	2,50	0,10	FIXO	CONCRETO	01
B6	1,77	2,50	0,10	FIXO	CONCRETO	01
J1	1,50	1,00	1,10	CORRER, 2 F	DIV+VIDRO	08
J2	0,80	1,00	1,10	CORRER, 1 F	DIV+VIDRO	01
J3	2,80	1,00	1,10	CORRER, 2 F	VIDRO	01
J4	1,50	1,00	1,10	CORRER, 2 F	VIDRO	11
J5	1,30	1,00	1,10	CORRER, 2 F	VIDRO	01
J6	1,42	1,00	1,10	CORRER, 2 F	VIDRO	01
J7	1,00	0,50	1,80	CORRER, 2 F	VIDRO	04
J8	1,30	0,50	1,80	CORRER, 2 F	VIDRO	02

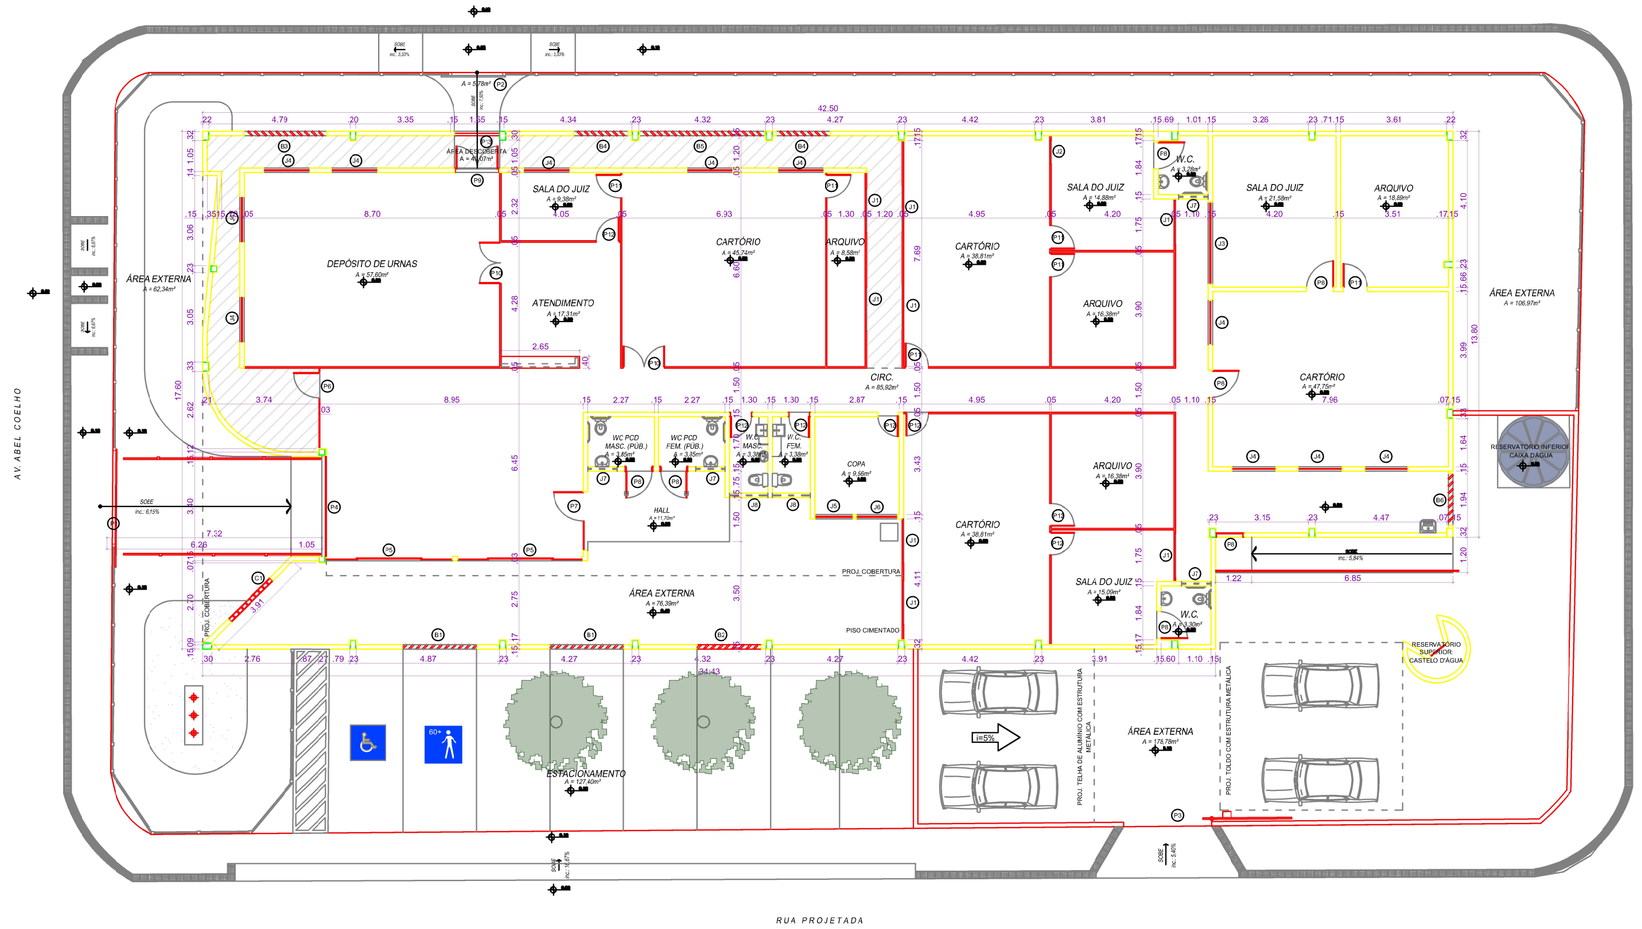

PLANTA BAIXA ATUAL

ESCALA_____1/150

OBSERVAÇÕES:

CESSÃO DE DIREITOS:
Em conformidade com o Artigo 111 da Lei 8.666/1993, cabe ao direitos patrimoniais relativos a este projeto ao Tribunal Regional Eleitoral do Rio Grande do Norte.

RONALD JOSÉ AMORIM FERNANDES
CREA (RNP) 2532821416
Autor do Projeto

APROVAÇÃO:

PROJETO

REPÚBLICA FEDERATIVA DO BRASIL

TRIBUNAL REGIONAL ELEITORAL DO RIO GRANDE DO NORTE

Av. Rui Barbosa, nº 215
Tirol – Natal/RN

Seção de Engenharia e Obras
Tel.: (84) 4006-5651
E-mail: seo@tre-rn.gov.br

ASSINATURAS

TRIBUNAL REGIONAL ELEITORAL DO RIO GRANDE DO NORTE

AUTOR DO PROJETO: RONALD JOSÉ AMORIM FERNANDES
CREA (RNP) 2532821416

RESPONSÁVEL TÉCNICO: RONALD JOSÉ AMORIM FERNANDES
CREA (RNP) 2532821416

OBRA:	REFORMA, AMPLIAÇÃO E ADEQUAÇÃO DE ACESSIBILIDADE	PRANCHA: 01/06
ENDEREÇO/ LOCAL:	Av. Abel Coelho, 1181 – Abolição II, Mossoró – RN, 59611-300 TRE – 33, 34, 49 e 50 Zonas Eleitorais	
CONTEÚDO:	PLANTA DE SITUAÇÃO, IMPLANTAÇÃO E COBERTURA ATUAL E PLANTA BAIXA ATUAL	
DATA: SETEMBRO/2026	ESCALA/S: –	ARQUITETURA