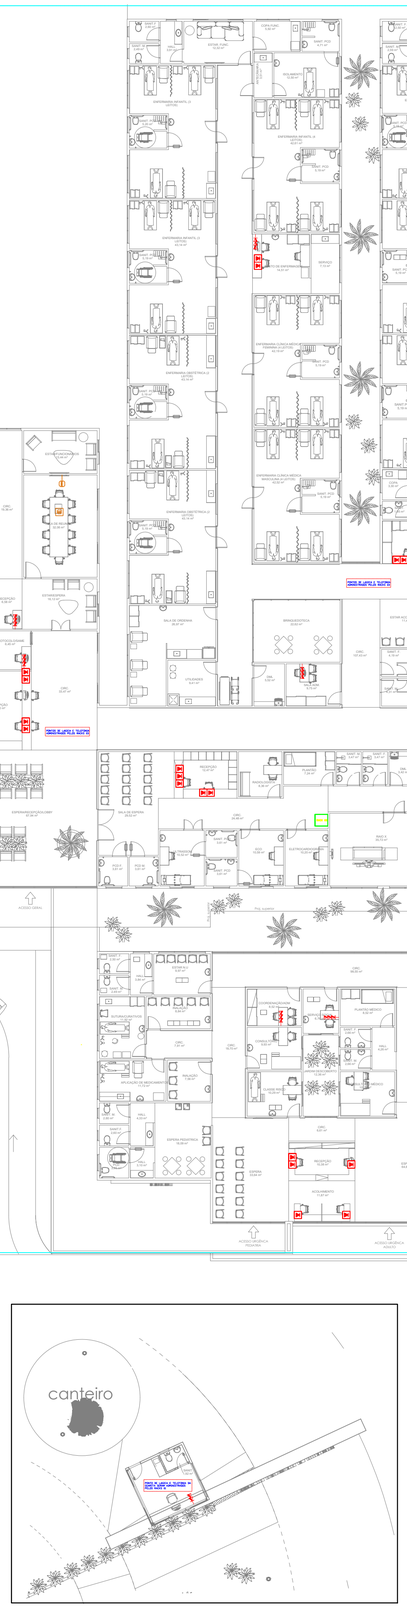

LEGENDAS

	TOMADA SIMPLES E DUPLA, RESPECTIVAMENTE, RJ45 MONTADO EM CAIXA PVC 4X2"; H = CONFORME ARQUITETURA.
	TOMADA TRIPLA, RESPECTIVAMENTE, RJ45 MONTADO EM CAIXA PVC 4X2"; H = CONFORME ARQUITETURA.
	TOMADA RJ45 MONTADA EM CAIXA PVC 4X2" EMBUTIDA NO PISO.
	TOMADA RJ45 MONTADA EM CAIXA PVC 4X2" SOBRE O FORRO.
RACK	RACK DE PISO - VIDE PLANTA DE DETALHES.
RACK	RACK FIXADO NA PARED

OBSERVAÇÕES

NOTA

ASSINATURA RESPONSÁVEL LEGAL

ASSINATURAS PROJETO - RESPONSÁVEL TÉCNICO

Documento assinado digitalmente
gov.br
CLAUDIO SANTOS FERREIRA
Data: 12/02/2026 22:28:30-0300
Verifique em https://validar.iti.gov.br

REVISÃO

ASSINATURA APROVAÇÃO

SESAB – SECRETARIA DA SAÚDE DO ESTADO DA BAHIA
SUPE – SUPERINTENDÊNCIA EXECUTIVA DE INFRAESTRUTURA EM REDE FÍSICA DE SAÚDE
CAB – COORDENAÇÃO DE ARQUITETURA EM SAÚDE

GOVERNO DO ESTADO BAHIA SECRETARIA DA SAÚDE

EAS: HOSPITAL - MARACAS

PROJETO: PROJETO - INSTALAÇÕES ELETRICAS

ENDEREÇO: RUA 05 DE JULHO SN° -CENTRO / MARACAS -BA, CEP: 45.360-000

ETAPA PROJETO: PROJETO EXECUTIVO - ELÉTRICA

RESPONSÁVEL TÉCNICO: CLAUDIO FERREIRA | CREA Nº: 051970403T

PLANTA: INSTALAÇÕES-CAB. ESTRUT

ESCALA: 1/250

DATA: JANEIRO 2026

FOLHA: 01/01