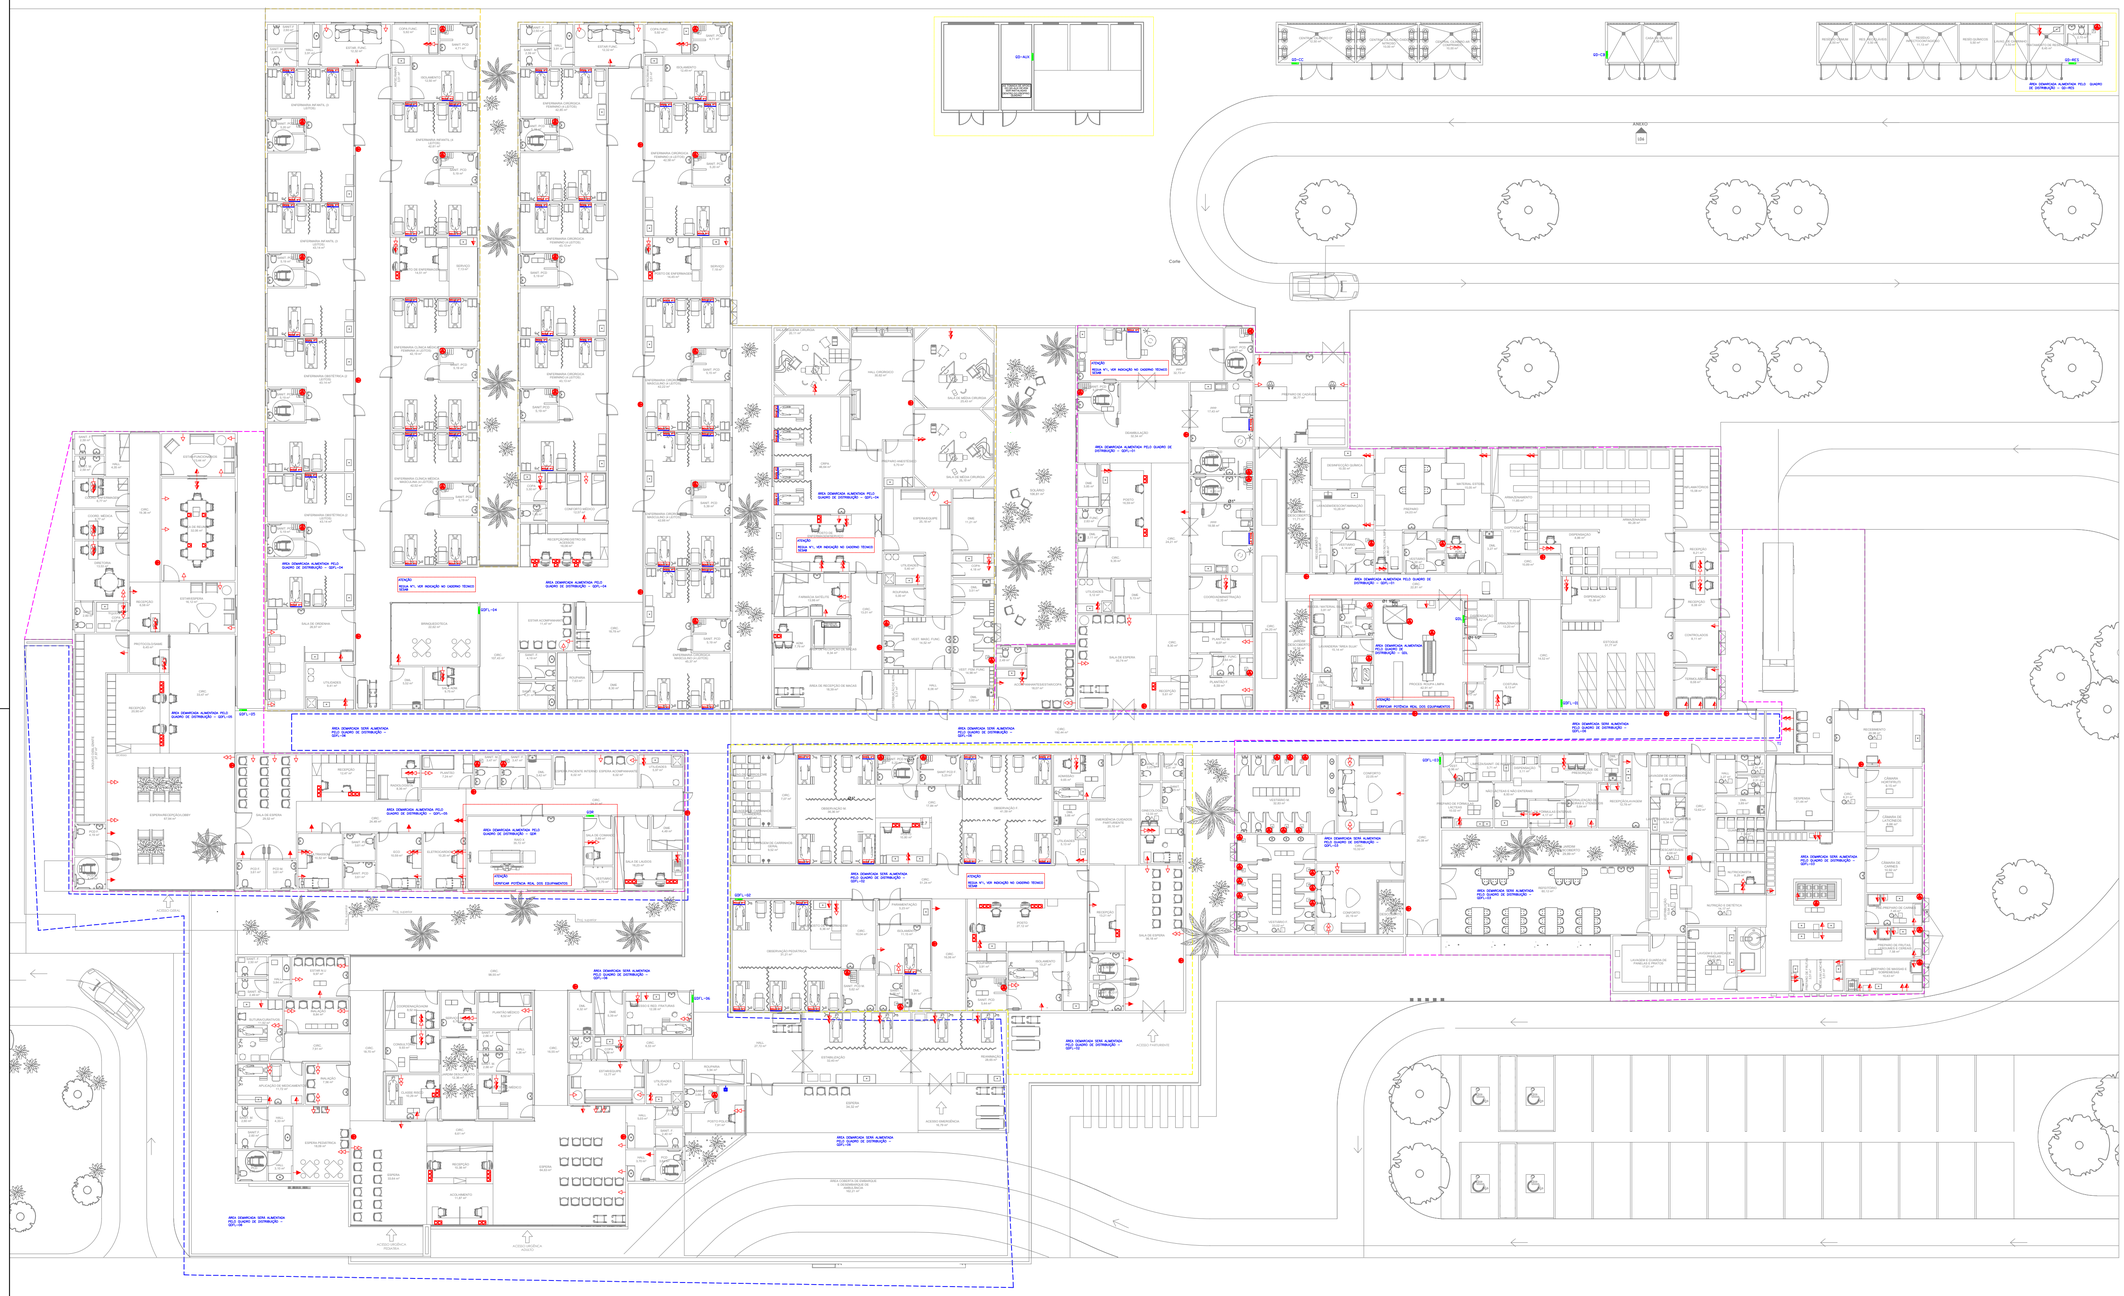

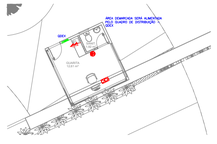

LEGENDAS

	Quadro de distribuição de circuitos, h=1.50m
	Tomada simples, baixa, 2P+T, 10A, H = 30cm
	Tomada simples, média, 2P+T, 10A, H = 130cm
	Tomada simples, alta, 2P+T, 10A, H = 180cm
	Tomada simples no teto, sob a laje, 2P+T, 10A
	Tomada simples embutida no piso ou marcenaria, 2P+T, 10A
	Tomada dupla, baixa, 2P+T, 10A, H = 30cm
	Tomada dupla, média, 2P+T, 10A, H = 130cm
	Tomada tripla, baixa, 2P+T, 10A, H = 30cm cTR
	Tomada dupla embutida no piso ou marcenaria, 2P+T, 10A
	Ponto de força instalado em caixa 4x4"

OBSERVAÇÕES

NOTA

ASSINATURA RESPONSÁVEL LEGAL

ASSINATURAS PROJETO – RESPONSÁVEL TECNICO

Documento assinado digitalmente
gov.br
CLAUDIO SANTOS FERREIRA
Data: 19/02/2026 10:47:14-0300
Verifique em https://validar.iti.gov.br

REVISÃO

SESAB – SECRETARIA DA SAÚDE DO ESTADO DA BAHIA
CEIM – COORDENAÇÃO EXECUTIVA DE INFRAESTRUTURA DA REDE FÍSICA DA SESAB
CSR – COORDENAÇÃO DE ARQUITETURA EM SAÚDE

GOVERNO DO ESTADO BAHIA SECRETARIA DA SAÚDE

EAS: HOSPITAL – MARACAS

PROJETO: PROJETO – INSTALAÇÕES ELETRICAS

ENDEREÇO: RUA 25 DE JULHO SNP –CENTRO / MARACAS –BA, CEP: 45.360-000

ETAPA PROJETO: ANTE PROJETO – ELÉTRICA

RESPONSÁVEL TECNICO: CLAUDIO FERREIRA | CREA Nº: 059704037

PLANTA: INSTALAÇÕES-TOMADA

ESCALA: 1/200

DATA: FEVEREIRO 2026

FOLHA: 01/01

Dimensões – 135x95