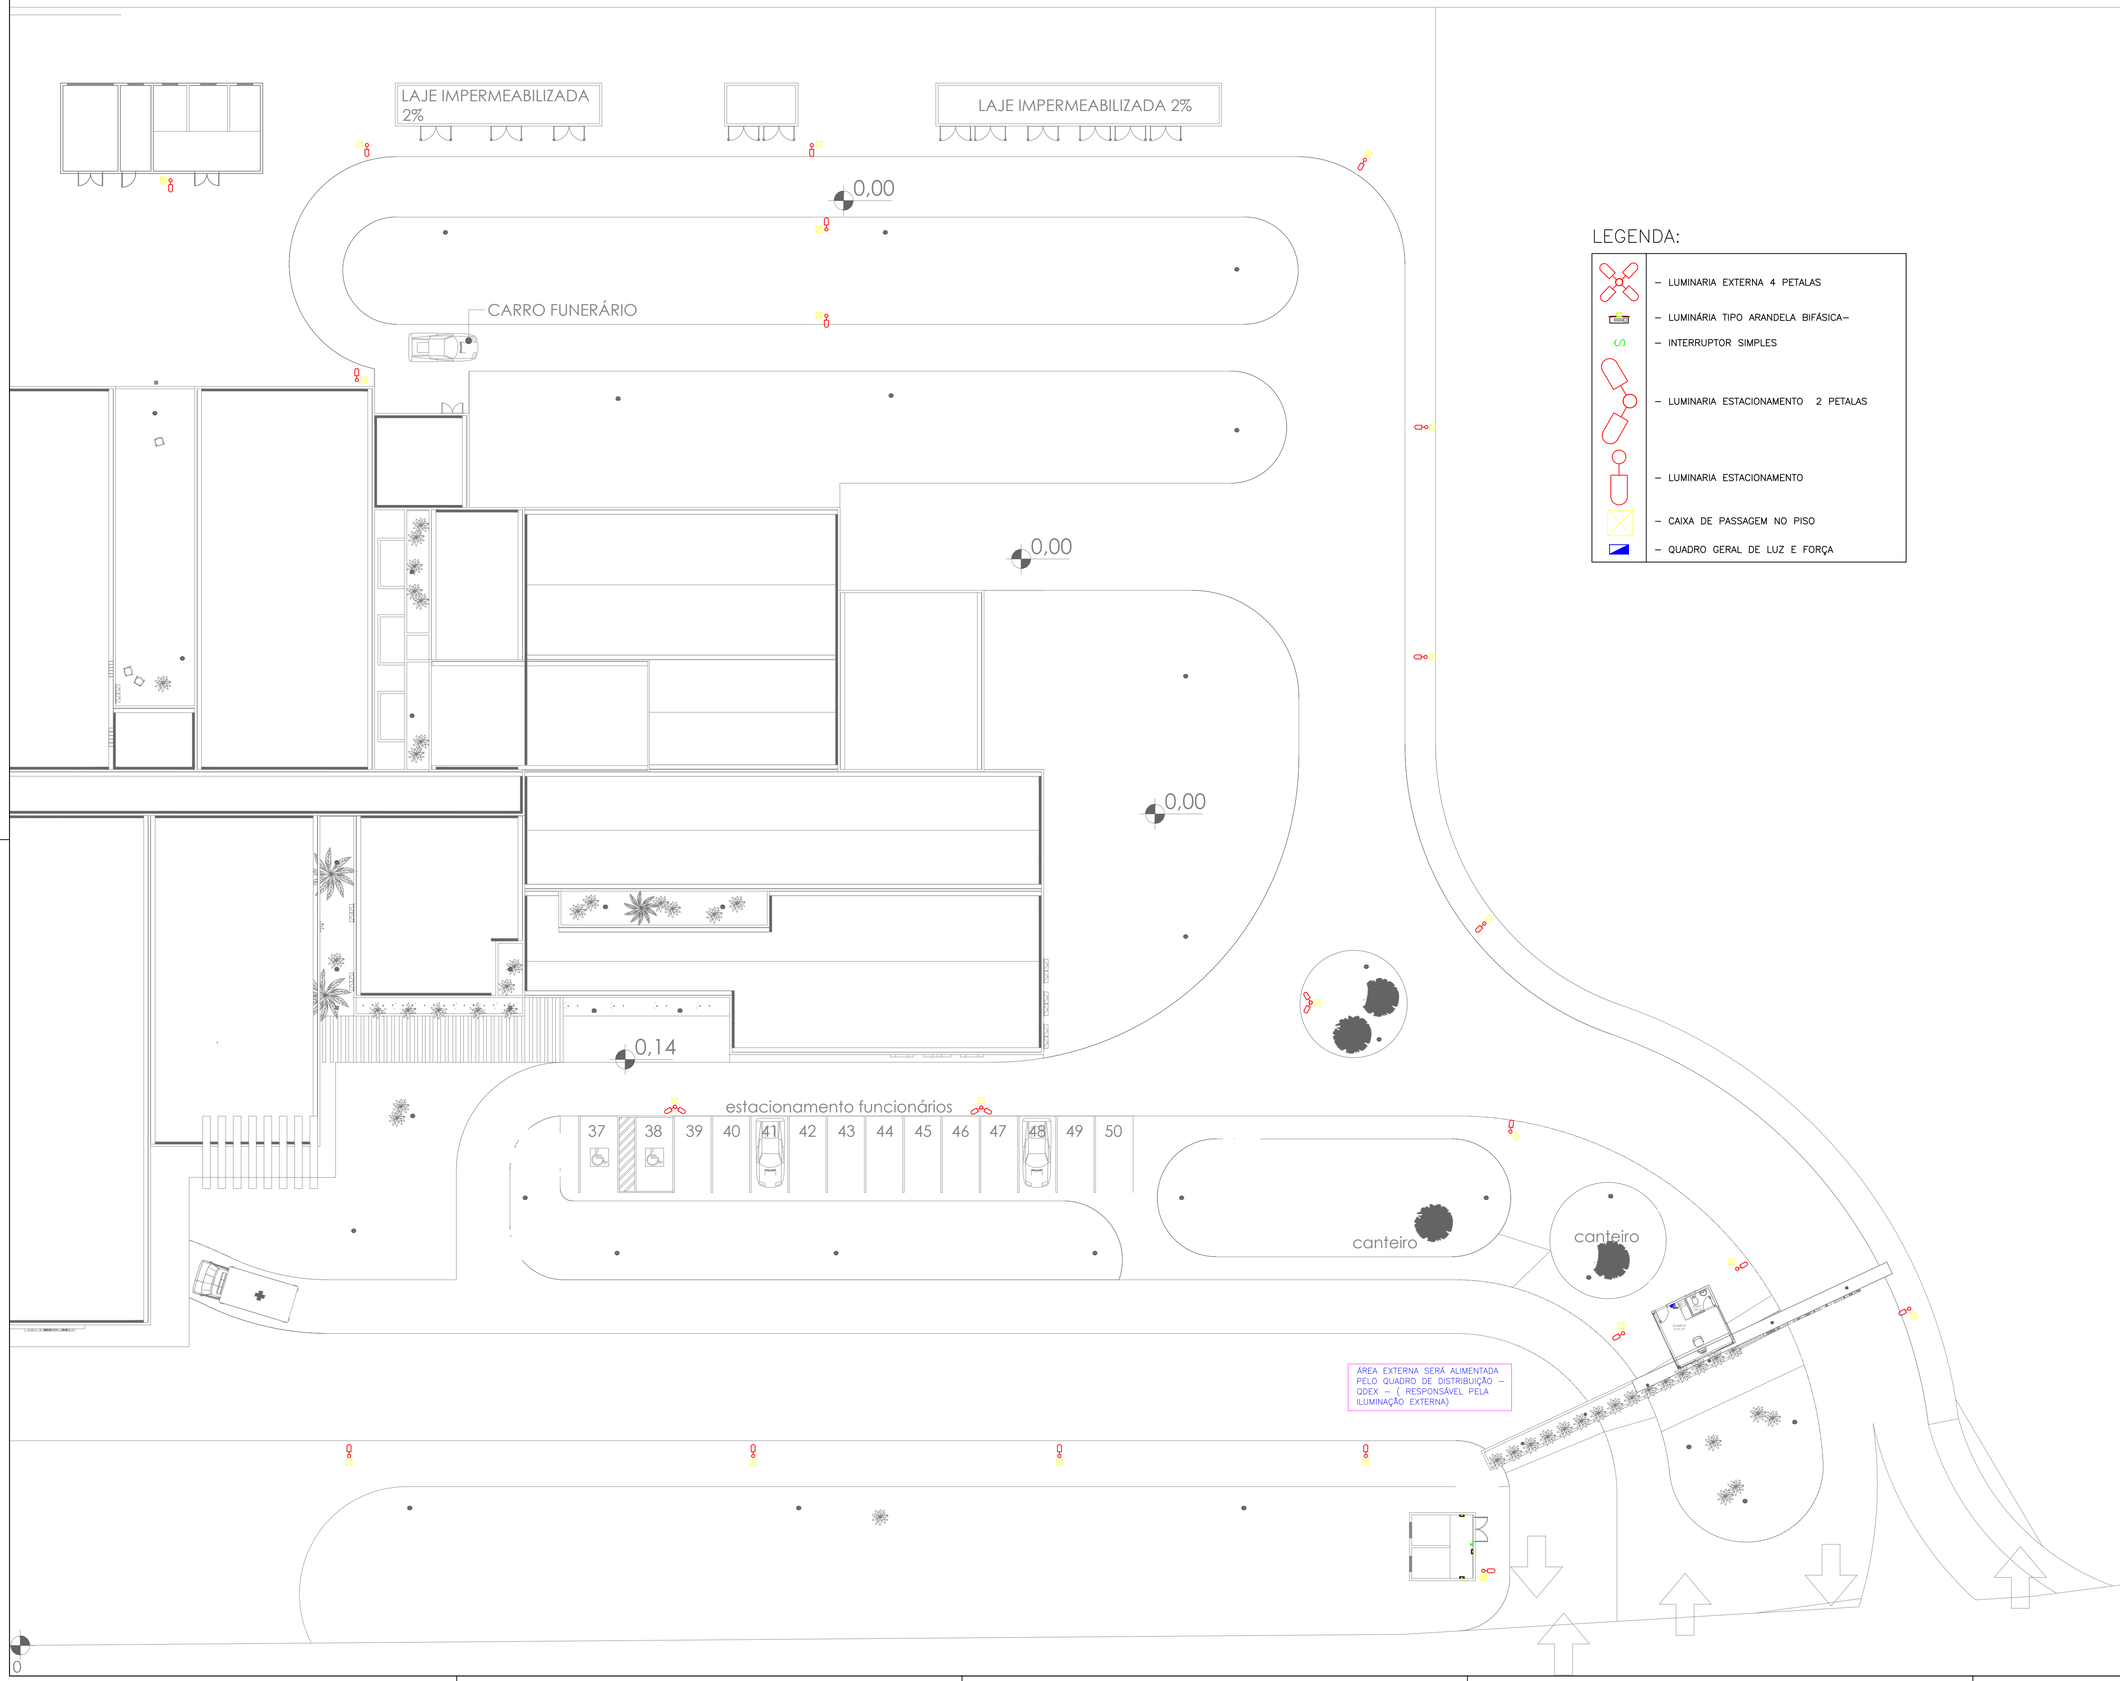

LEGENDA:

	– LUMINARIA EXTERNA 4 PETALAS
	– LUMINÁRIA TIPO ARANDELA BIFÁSICA–
S	– INTERRUPTOR SIMPLES
	– LUMINARIA ESTACIONAMENTO 2 PETALAS
	– LUMINARIA ESTACIONAMENTO
	– CAIXA DE PASSAGEM NO PISO
	– QUADRO GERAL DE LUZ E FORÇA

OBSERVAÇÕES

NOTA:

ASSINATURA RESPONSÁVEL LEGAL

ASSINATURA PROJETO – RESPONSÁVEL TÉCNICO

Documento assinado digitalmente
CLAUDIO SANTOS FERREIRA
Data: 19/02/2026 10:49:21-0300
Verifique em https://validar.iti.gov.br

REVISÃO

SESAB – SECRETARIA DA SAÚDE DO ESTADO DA BAHIA
DIMF – COORDENAÇÃO EXECUTIVA DE INFRAESTRUTURA DA REDE FÍSICA DA SESAB
CIA – COORDENAÇÃO DE ARQUITETURA DA SAÚDE

GOVERNO DO ESTADO BAHIA SECRETARIA DA SAÚDE

EAS: HOSPITAL – MARACAS

PROJETO: PROJETO – INSTALAÇÕES ELETRICAS

ENDEREÇO: RUA 25 DE JULHO S/Nº –CENTRO / MARACAS – BA, CEP: 45.360-000

ETAPA PROJETO: ANTE PROJETO – ELÉTRICA

RESPONSÁVEL TÉCNICO: CLAUDIO FERREIRA | CREA Nº: 051970407

PLANTA: INSTALAÇÕES-ILUM. EXT

ESCALA: 1/150

DATA: FEVEREIRO 2026

FOLHA: 02/02