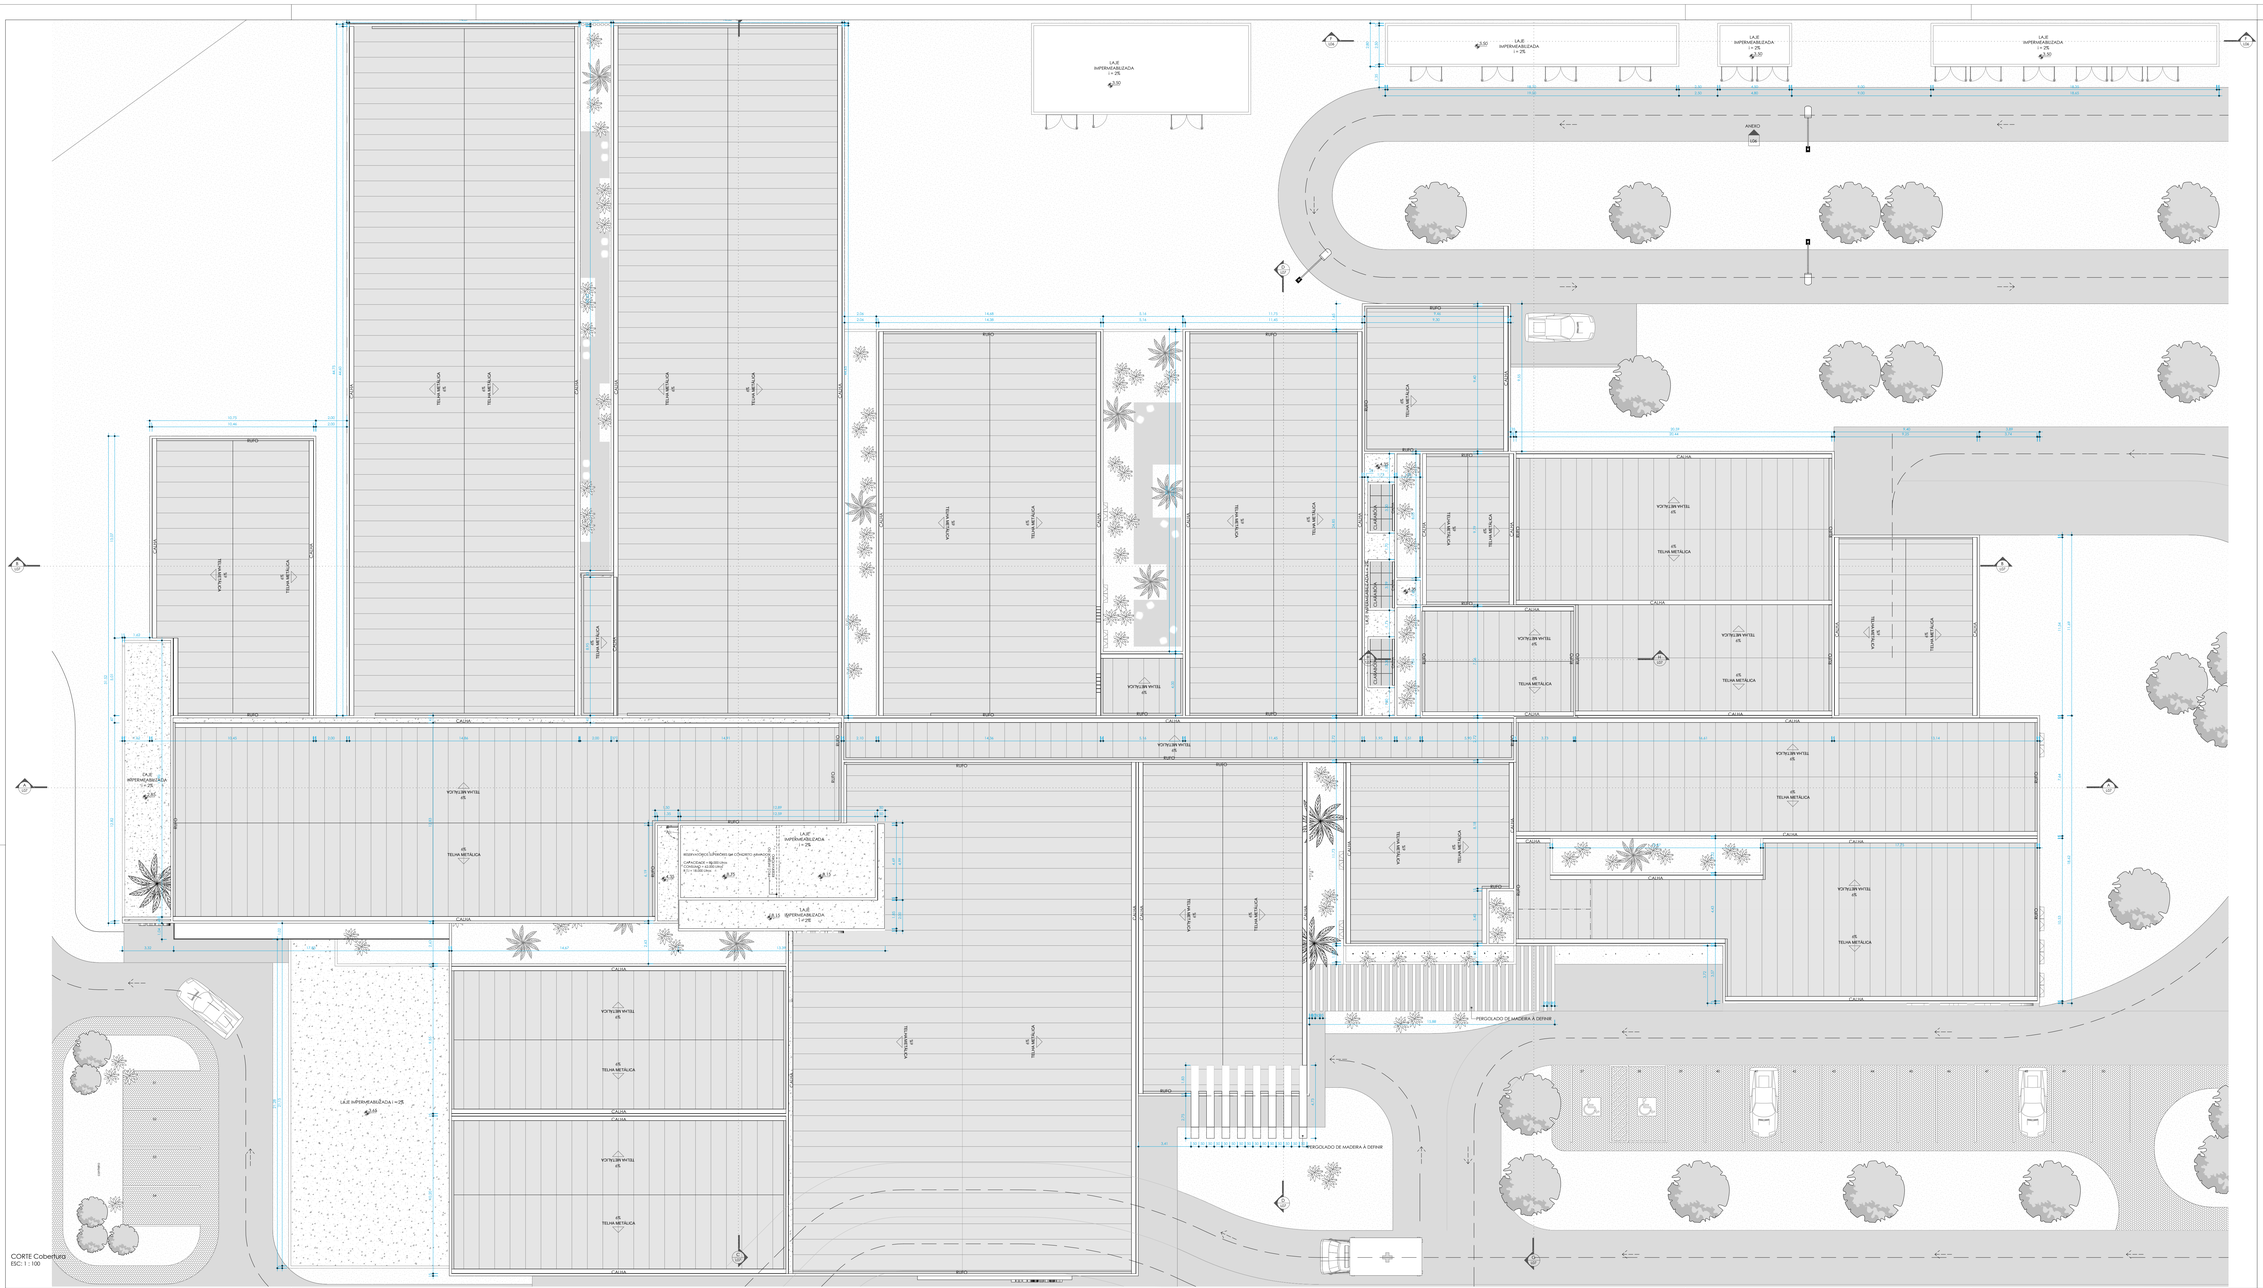

Documento assinado digitalmente
gov.br
ERAL DE SOUZA SENNA SOBRINHO
Data: 12/02/2026 14:23:46-0300
Verifique em https://validar.iti.gov.br

NOTA

ASSINATURA RESPONSÁVEL LEGAL

ASSINATURAS PROJETO - RESPONSÁVEL TÉCNICO

REVISÃO

REV.:
REV.:
REV.:
REV.:
REV.:

ASSINATURA APROVAÇÃO

SESAB - SECRETARIA DA SAÚDE DO ESTADO DA BAHIA
CAR - COORDENADORIA DE ARQUITETURA DA RUA FONTE DA SENHA
CAR - COORDENADOR DE ARQUITETURA DA SAÚDE

GOVERNO DO ESTADO BAHIA
SECRETARIA DA SAÚDE

EAS: Hospital de Maracás

PROJETO:
Unidade Nova

ENDEREÇO: RUA 05 DE JULHO 1147 - CENTRO / MARACAS - BA, CEP: 45.360-000

ETAPA PROJETO:
ANTEPROJETO

RESPONSÁVEL TÉCNICO: ERAL SENNA
CAU Nº: A42205-5

PLANTA:
PLANTA COBERTURA

ESCALA: 1/100

DATA: 12/02/2026

FOLHA:
05