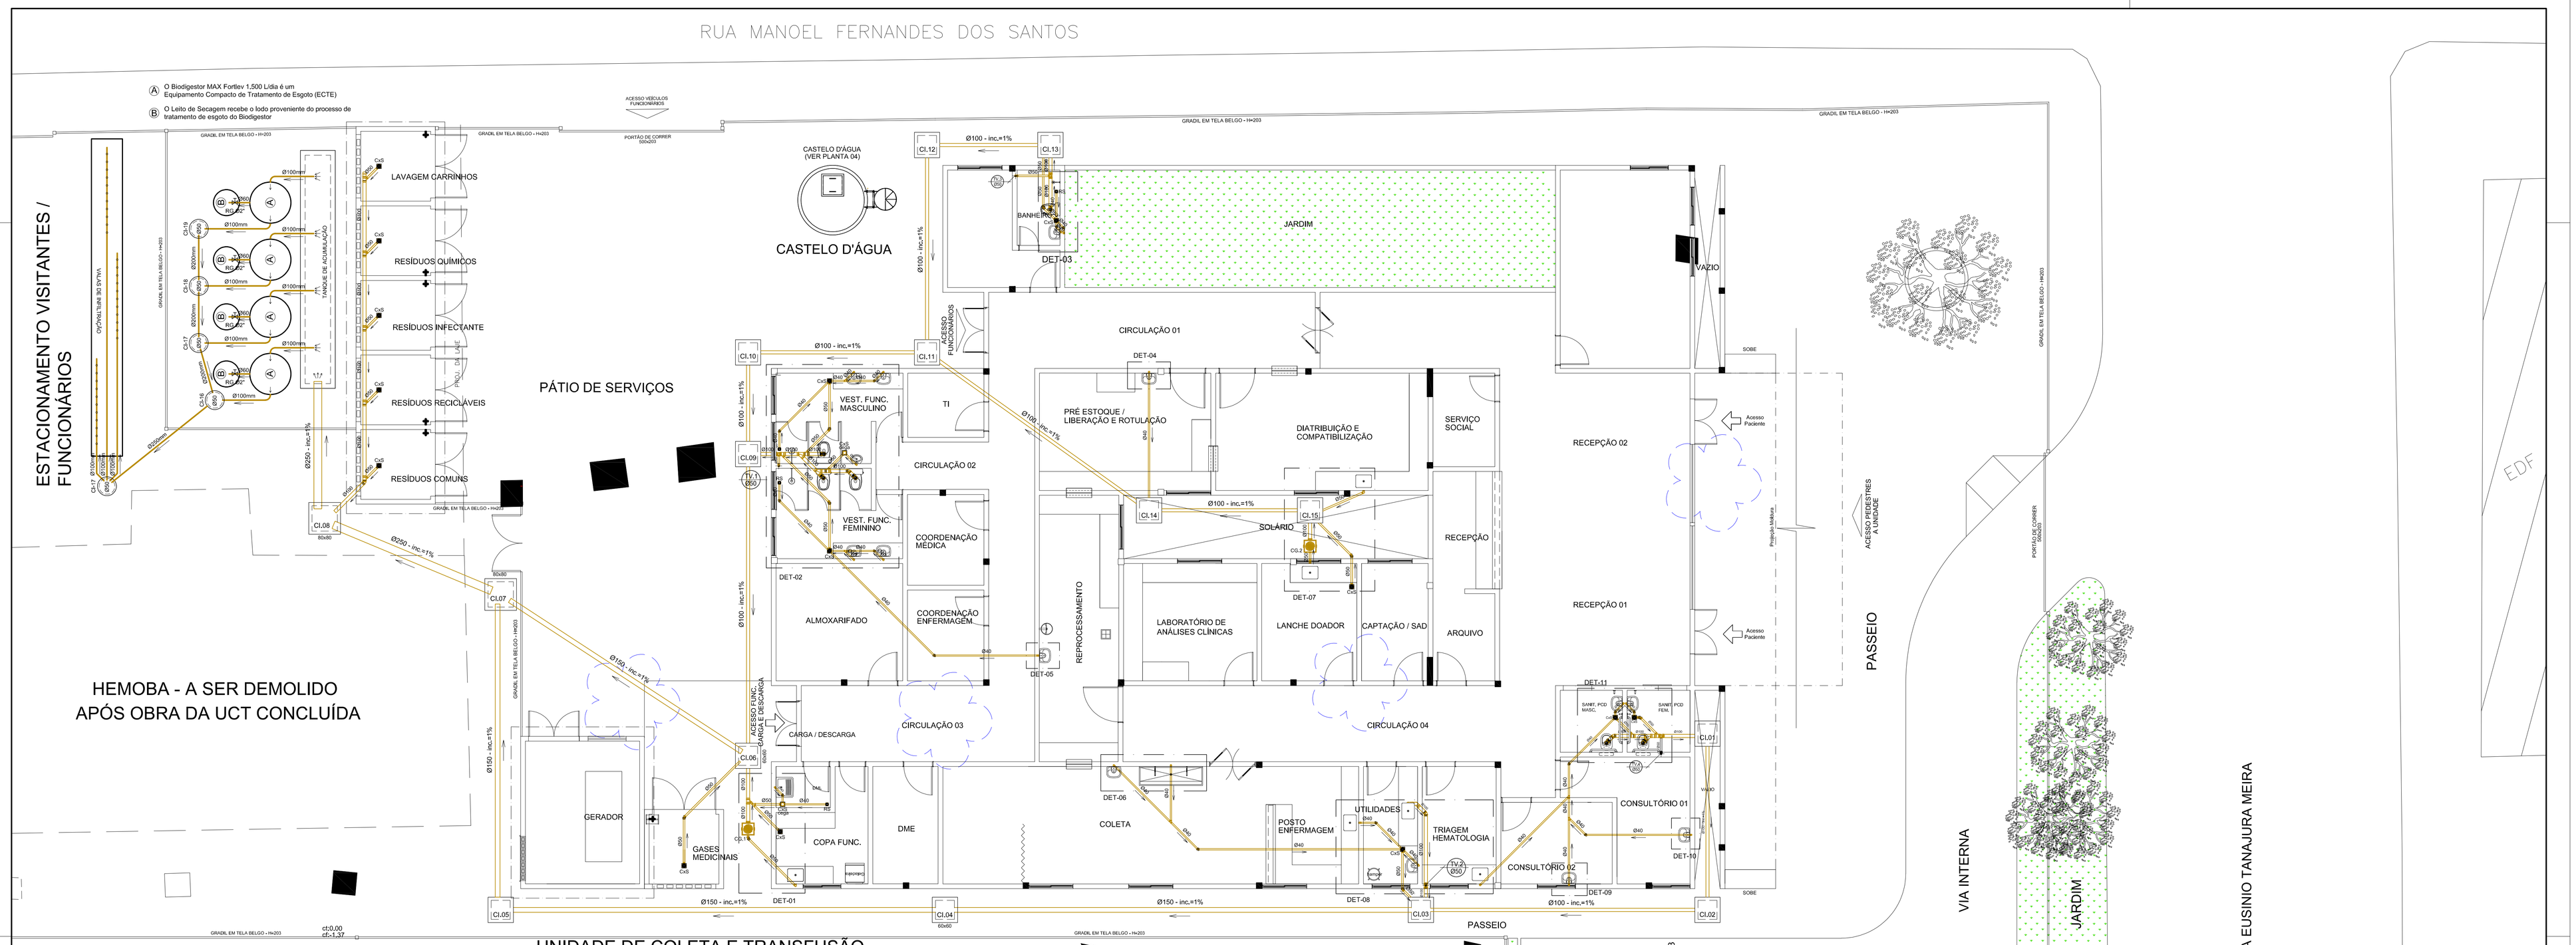

Biodigestor MAX Fortlev 1.500 L/dia OU SIMILAR

LEITO DE SECAGEM

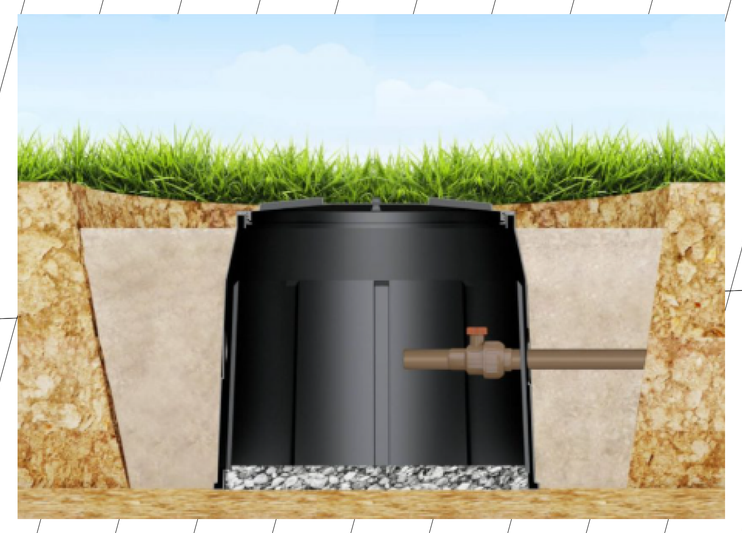

EDF

EDF

NOTA:

ASSINATURA: RESPONSÁVEL LEGAL

ASSINATURAS: PROJETO - RESPONSÁVEL TÉCNICO

REVISÃO

REV_00

REV_01

REV_02

REV_03

REV_04

REV_05 - 14/10/2025 - Emissão inicial

ASSINATURA: APROVAÇÃO

SESAB - SECRETARIA DA SAÚDE DO ESTADO DA BAHIA
CGRF - COORDENAÇÃO EXECUTIVA DE INFRAESTUTURA DA REDE FÍSICA DA SESAB
CAS - COORDENAÇÃO DE ARQUITETURA DA SAÚDE

EAS: UNIDADE DE COLETA E TRANSFUSÃO

PROJETO:
PROJETO EXECUTIVO DE INST. SANITÁRIAS

ENDEREÇO: Brumado - Ba

ETAPA PROJETO:
PROJETO EXECUTIVO

RESPONSÁVEL TÉCNICO: AUTRAN NASCIMENTO JR. | CAU Nº: A21361-6

PLANTA:
PLANTA BAIXA - PAV. térreo

ESCALA: 1/75

DATA: OUTUBRO 2025

FOLHA:
ESG01

FORMATO : 110 x 70cm