LEGENDA

Ⓐ	PONTO P/ LAVATÓRIO	- H=60cm / Ø1/2"
Ⓑ	PONTO P/ DUCHA HIGIÊNICA	- H=60cm / Ø1/2"
Ⓒ	PONTO P/ CAIXA ACOPLADA	- H=25cm / Ø1/2"
Ⓓ	PONTO P/ CHUVEIRO ELÉTRICO	- H=220cm / Ø1/2"
Ⓔ	PONTO P/ MICTÓRIO	- H=105cm / Ø1/2"
Ⓕ	PONTO P/ FILTRO	- H=120cm / Ø1/2"
Ⓖ	PONTO P/ PIA DE COZINHA	- H=60cm / Ø1/2"
Ⓗ	PONTO P/ PIA DE COZINHA	- H=120cm / Ø1/2"
Ⓘ	PONTO P/ TANQUE DE LAVAR	- H=120cm / Ø1/2"
Ⓙ	PONTO P/ Cx. DESCARGA EMBUTIR	- H=120cm / Ø1/2"

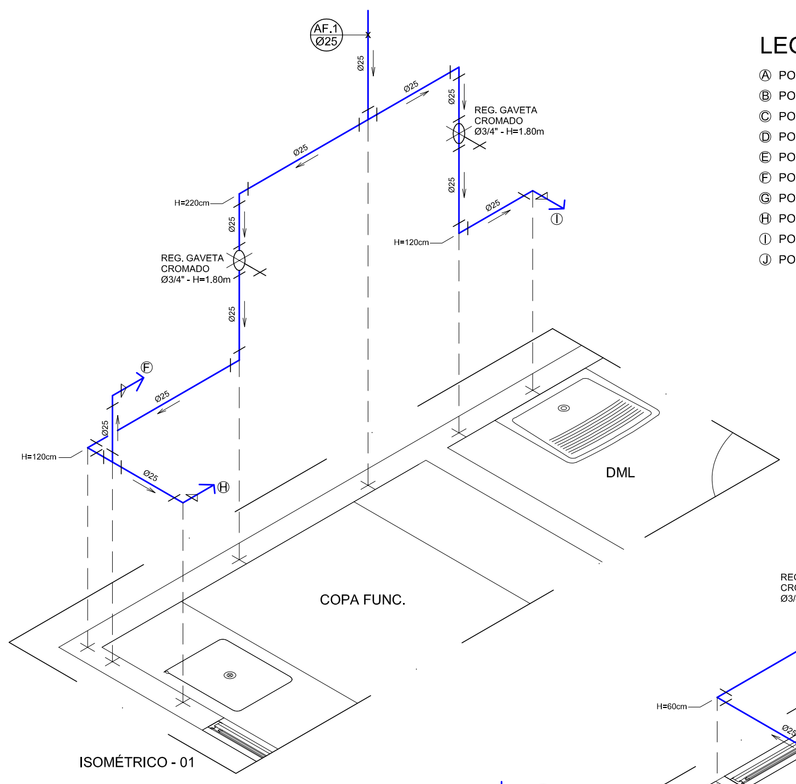

ISOMÉTRICO - 01

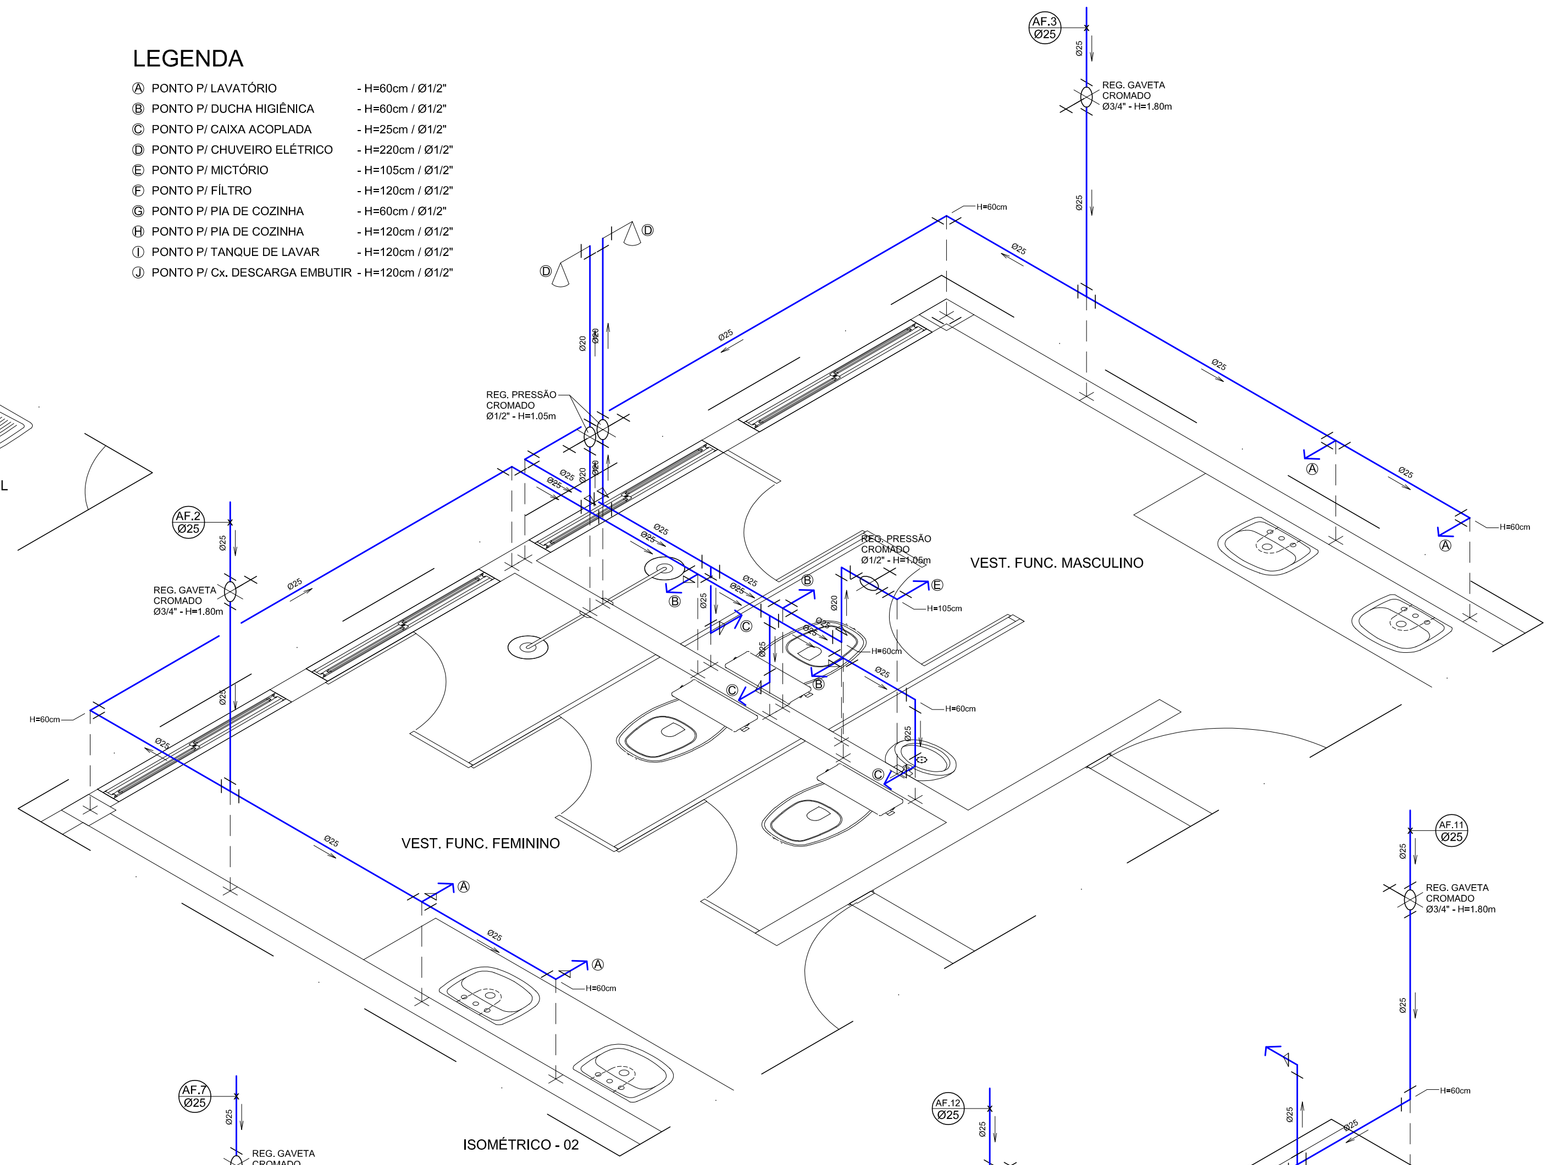

ISOMÉTRICO - 02

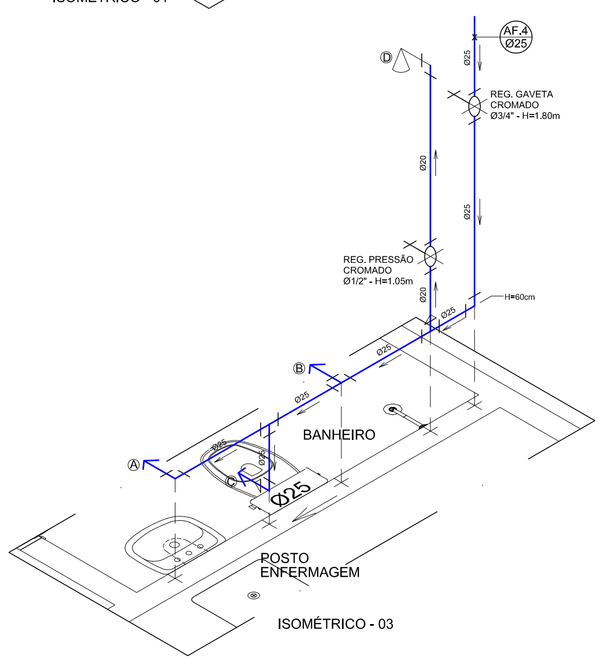

ISOMÉTRICO - 03

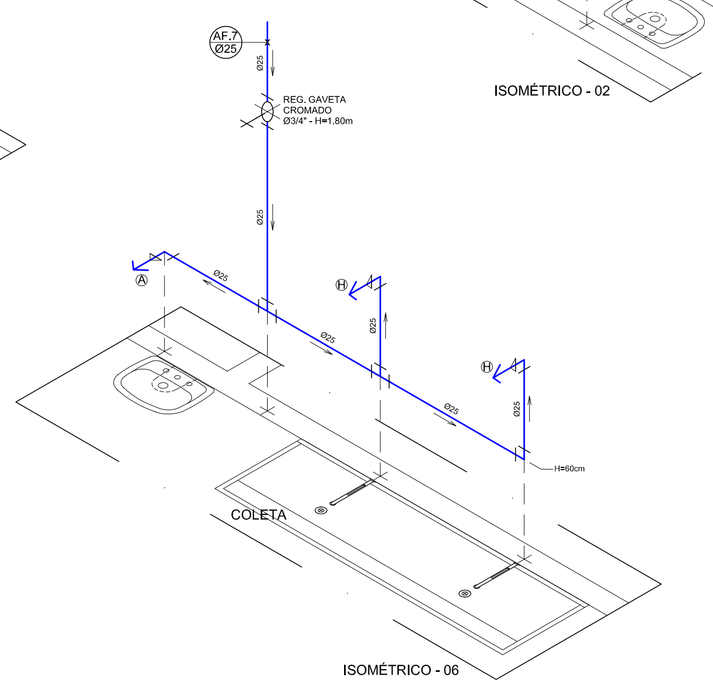

ISOMÉTRICO - 06

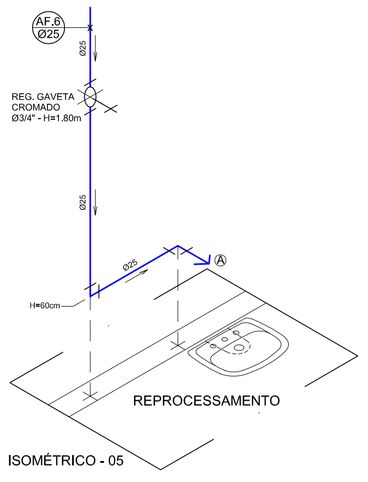

ISOMÉTRICO - 05

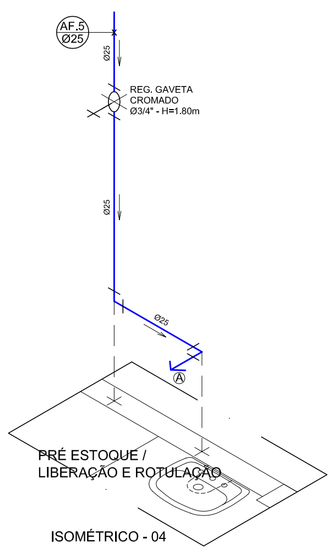

ISOMÉTRICO - 04

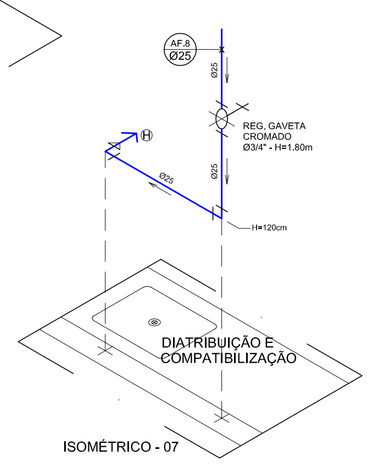

ISOMÉTRICO - 07

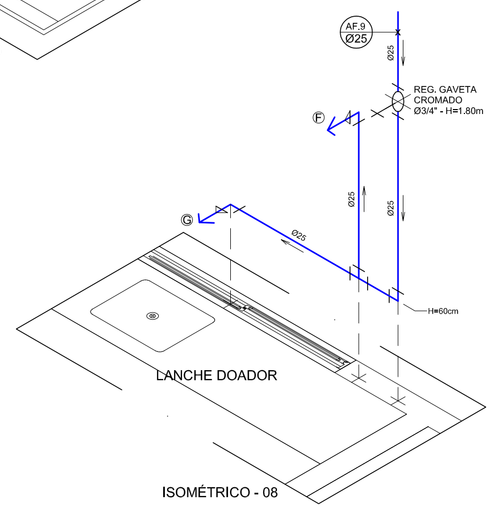

ISOMÉTRICO - 08

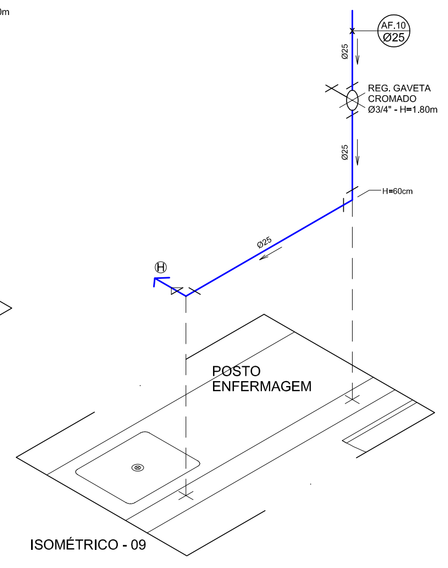

ISOMÉTRICO - 09

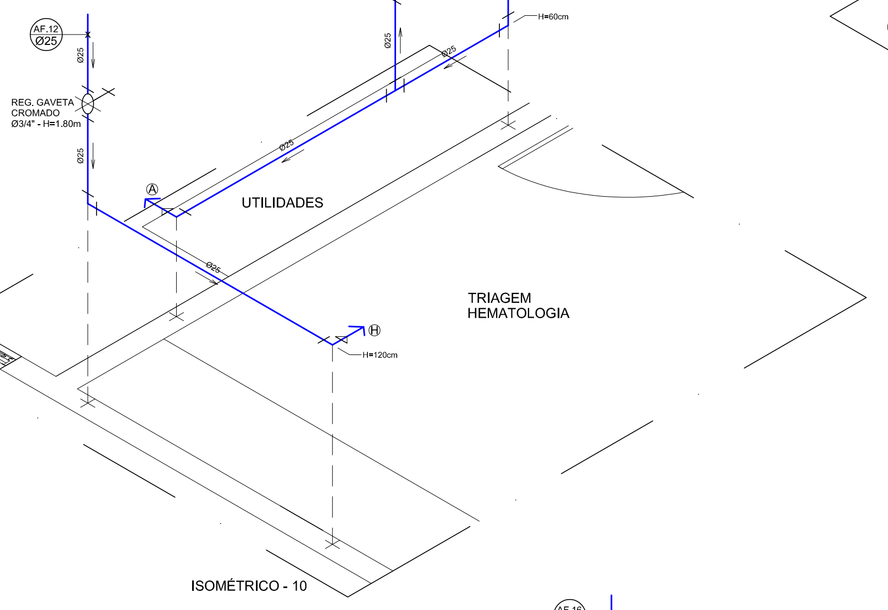

ISOMÉTRICO - 10

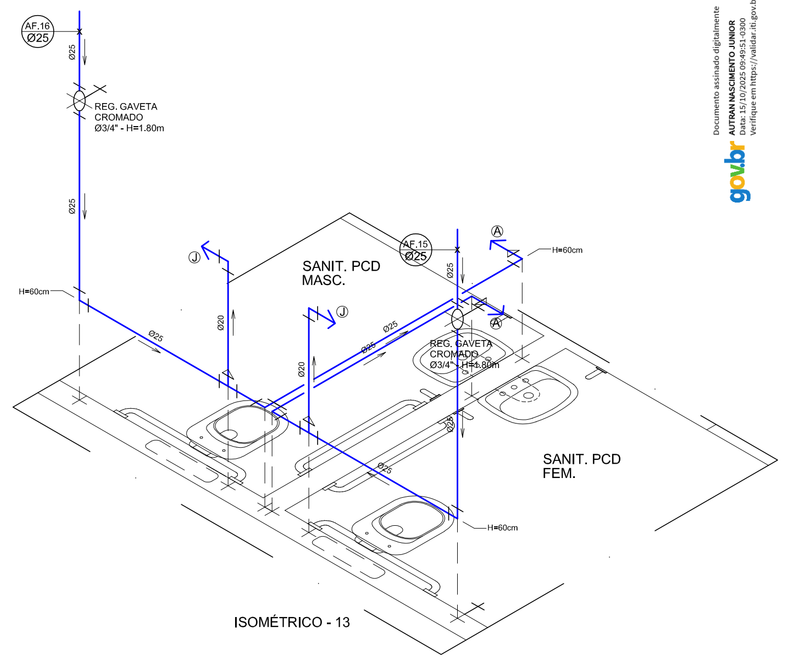

ISOMÉTRICO - 13

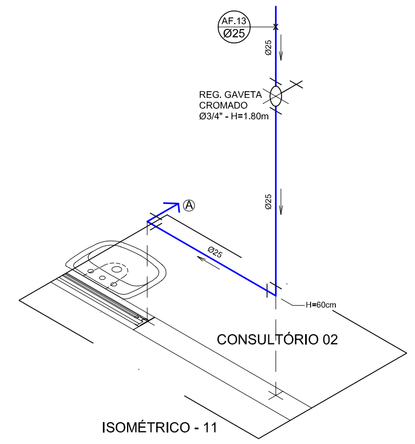

ISOMÉTRICO - 11

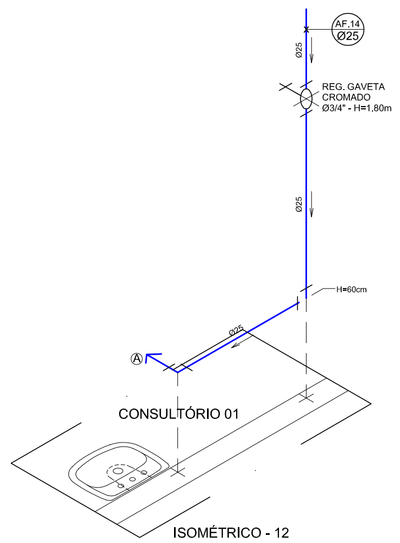

ISOMÉTRICO - 12

NOTA:

ASSINATURA: RESPONSÁVEL LEGAL

ASSINATURAS: PROJETO - RESPONSÁVEL TÉCNICO

REVISÃO
REV.06
REV.05
REV.04
REV.03
REV.02
REV.01 - 14/10/2025 - Entrada Inicial

ASSINATURA: APROVAÇÃO

Documento assinado digitalmente
ADRIANA MARIA ALMEIDA DE QUEIROZ
Data: 03/10/2025 09:49:53-0300
Verifique em https://verificador.iti.br

SESAB - SECRETARIA DA SAÚDE DO ESTADO DA BAHIA
CERF - COORDENAÇÃO EXECUTIVA DE INFRAESTUTURA DA REDE FÍSICA DA SESAB
CAS - COORDENAÇÃO DE ARQUITETURA EM SAÚDE

EAS: UNIDADE DE COLETA E TRANSFUSÃO

PROJETO:

PROJETO EXECUTIVO DE INST. HIDRÁULICAS

ENDEREÇO: Brumado - Ba

ETAPA PROJETO:

PROJETO EXECUTIVO

RESPONSÁVEL TÉCNICO: AUTRAN NASCIMENTO JR. | CAU Nº: A21.361-6

PLANTA:

PLANTA ISOMÉTRICOS

ESCALA: 1/25

DATA: OUTUBRO 2025

FOLHA:

HID03

FORMATO : 90 x 60cm