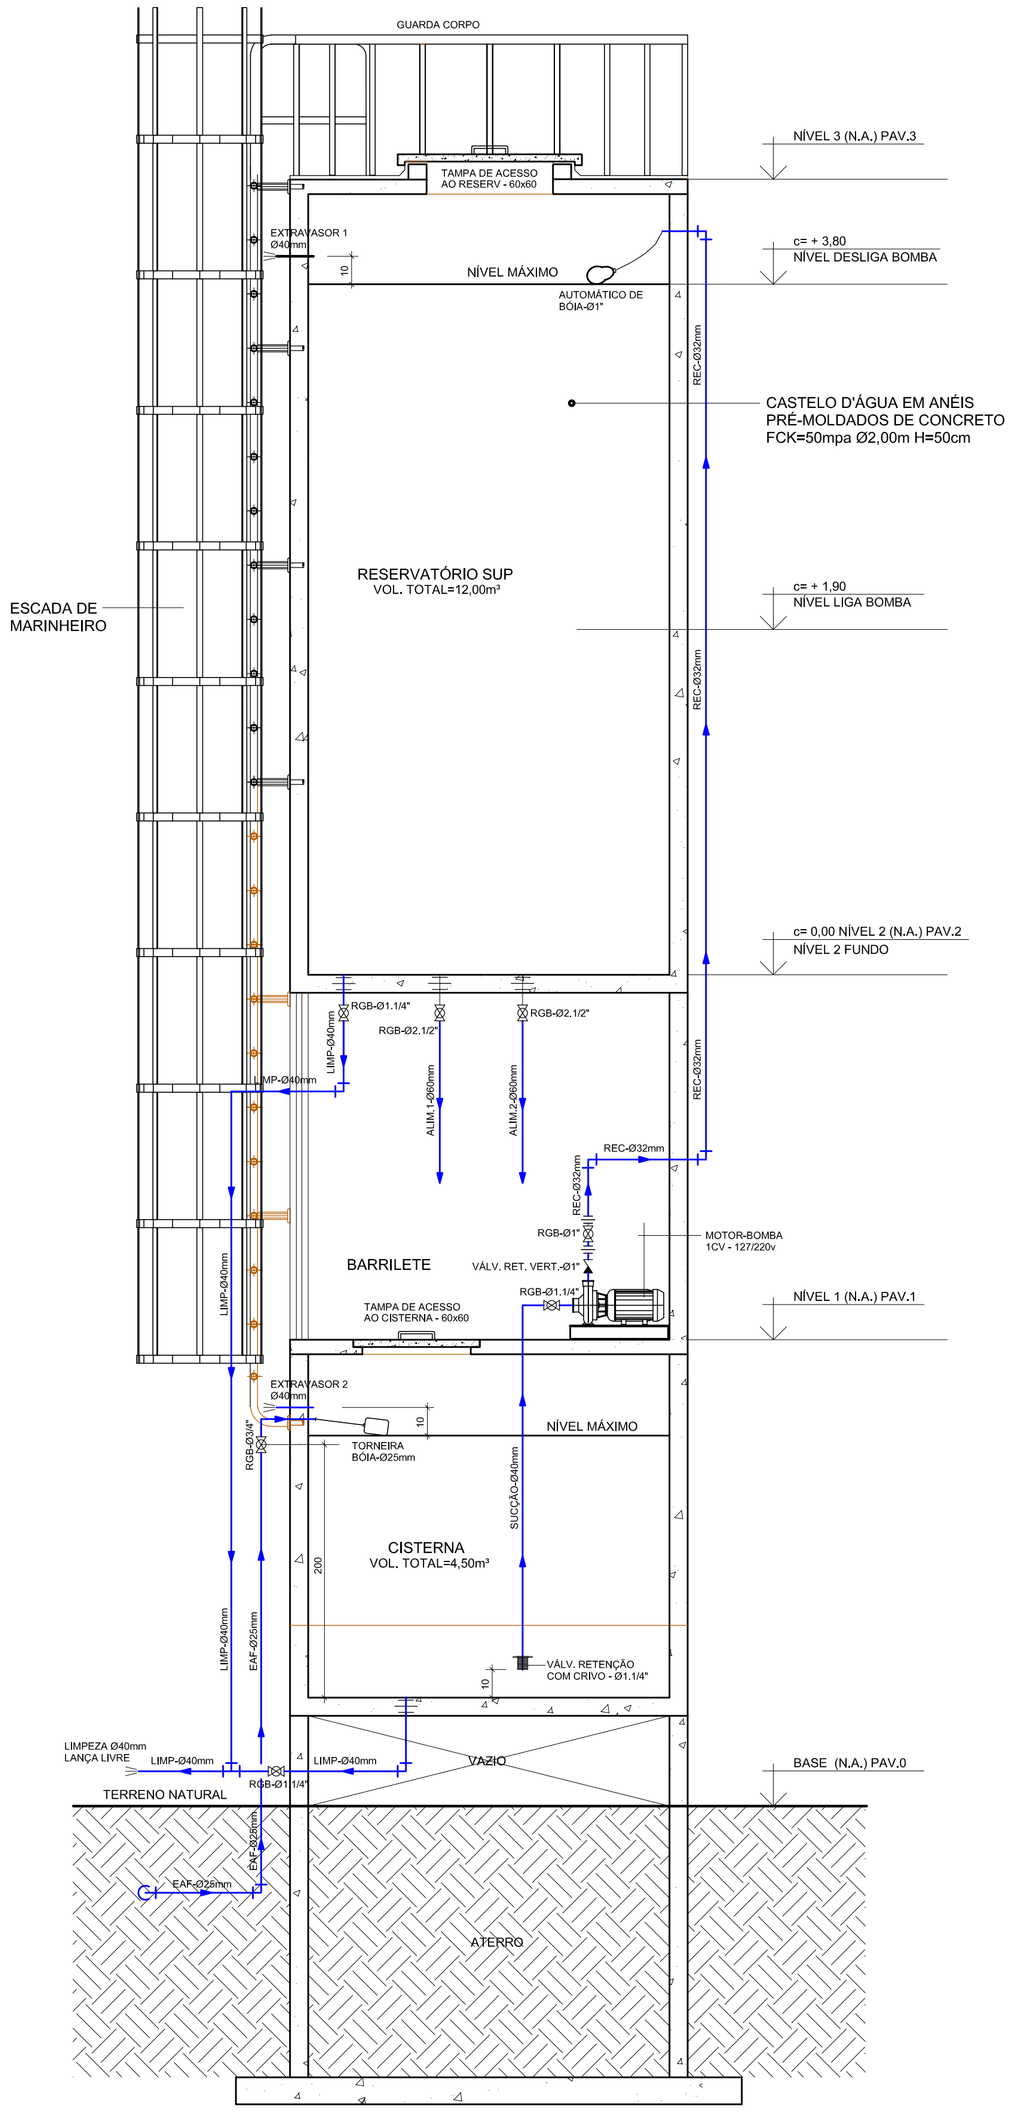

ESQUEMÁTICO DE ÁGUA FRIA - CASTELO D'ÁGUA
SEM ESCALA

DET. HIDRÔMETRO GERAL
SEM ESCALA

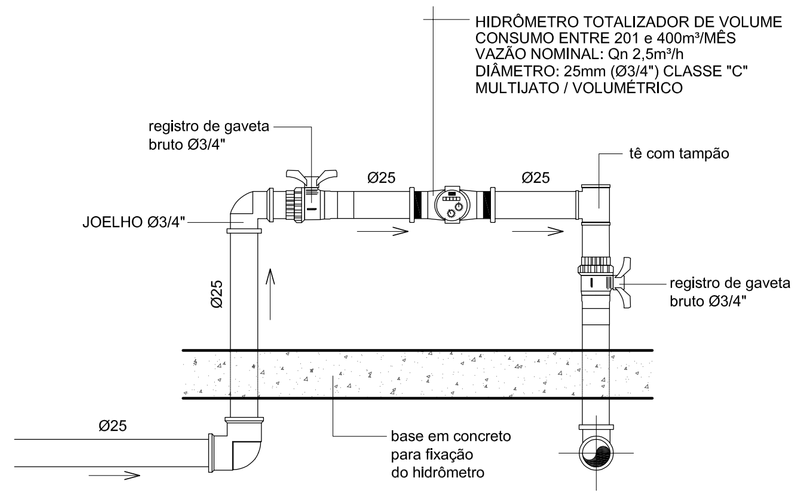

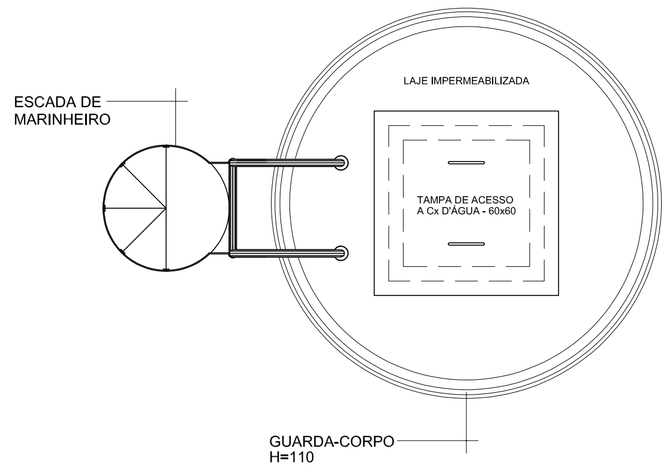

PLANTA DE COBERTURA - RESERVATÓRIO
SEM ESCALA

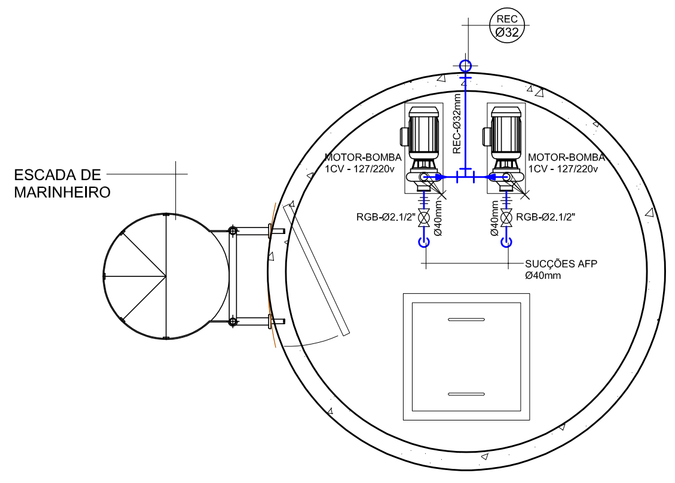

PLANTA DE PISO - BARRILETE ÁGUA FRIA
SEM ESCALA

Documento assinado digitalmente
govbr
AUTRAN NASCIMENTO JUNIOR
Data: 15/10/2025 09:48:53 -0300
Verifique em https://validar.iti.gov.br

NOTA:

ASSINATURA: RESPONSÁVEL LEGAL

ASSINATURAS: PROJETO - RESPONSÁVEL TÉCNICO

REVISÃO

REV_06
REV_05
REV_04
REV_03
REV_02
REV_00 - 14/10/2025 - Ensaio local

ASSINATURA: APROVAÇÃO

GOVERNO DO ESTADO BAHIA SECRETARIA DA SAÚDE

SESAB - SECRETARIA DA SAÚDE DO ESTADO DA BAHIA
CERF - COORDENAÇÃO EXECUTIVA DE INFRAESTUTURA DA REDE FÍSICA DA SESAB
CAS - COORDENAÇÃO DE ARQUITETURA EM SAÚDE

EAS: UNIDADE DE COLETA E TRANSFUSÃO

PROJETO:

PROJETO EXECUTIVO DE INST. HIDRÁULICAS

ENDEREÇO: Brumado - Ba

ETAPA PROJETO:

PROJETO EXECUTIVO

RESPONSÁVEL TÉCNICO: AUTRAN NASCIMENTO JR. | CAU Nº: A21.361-6

PLANTA:

RESERVAT. (CASTELO D'ÁGUA)

ESCALA: 1/25

DATA: OUTUBRO 2025

FOLHA:

HID04

FORMATO : 80 x 55cm