

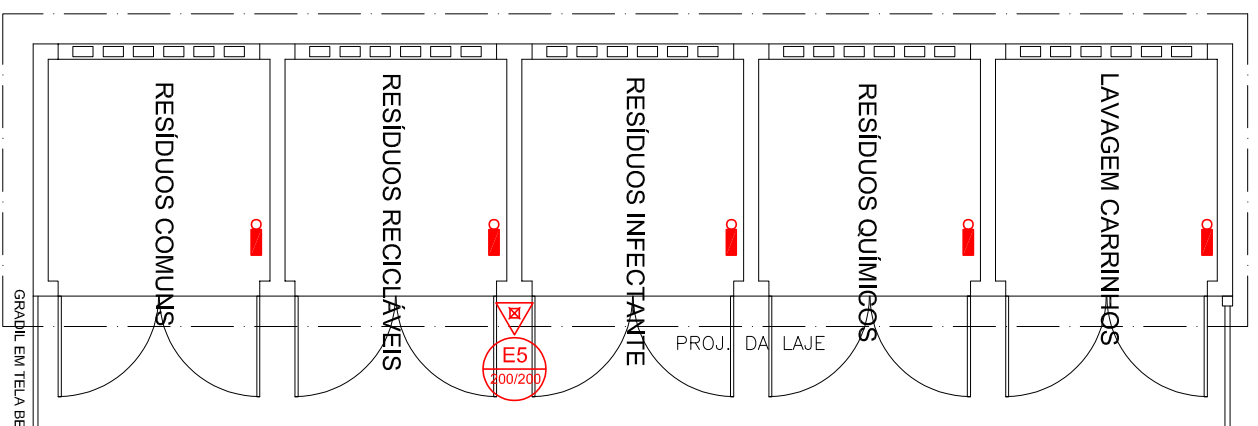



CASTELO DA CUA
(VER PLANTA 04)

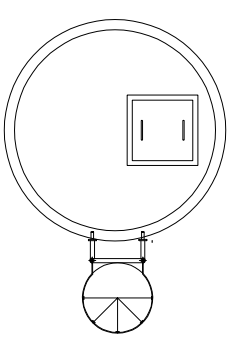

PÁTIO DE SERVIÇOS

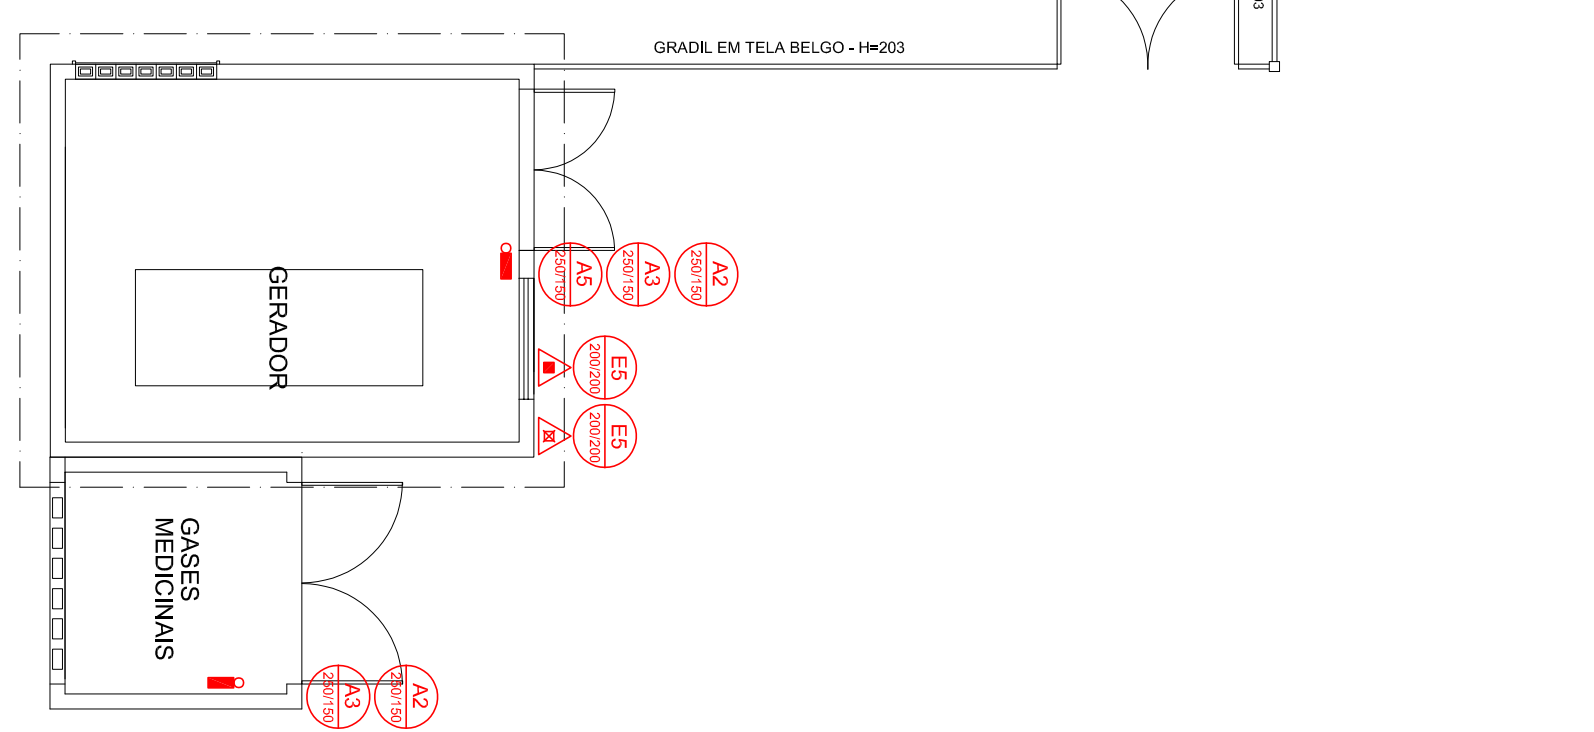

PLANTA BAIXA - TERREO


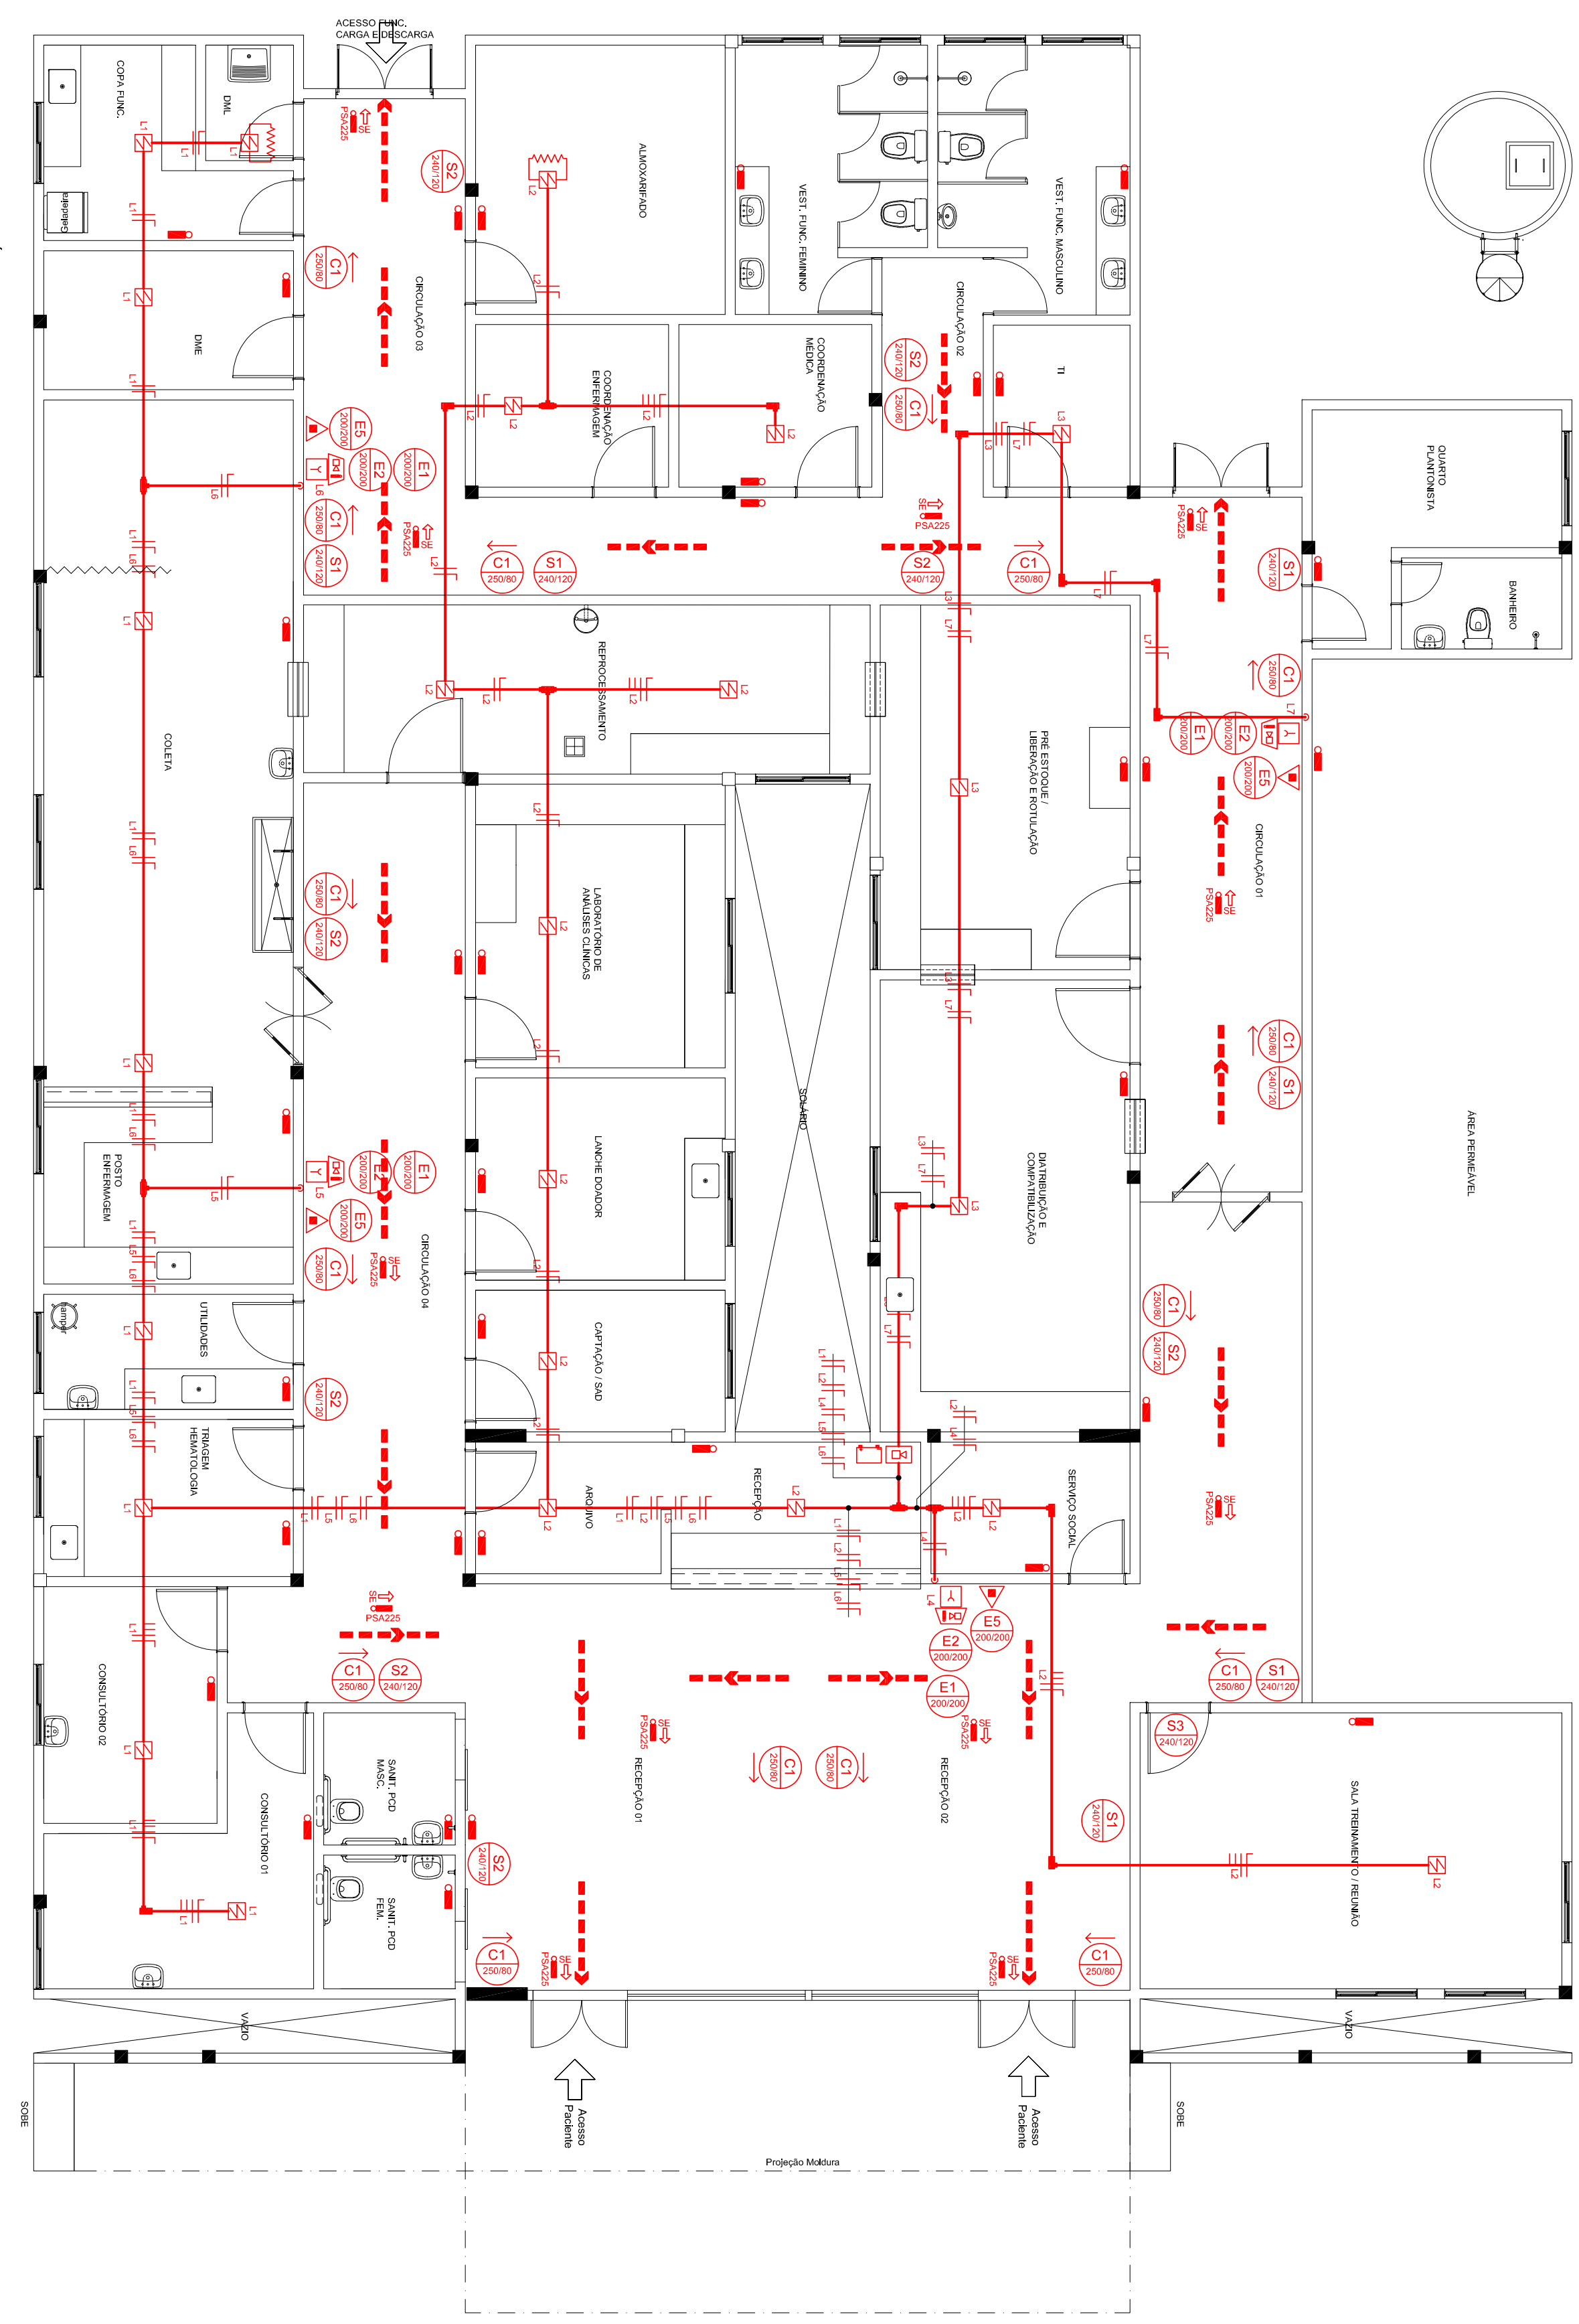


GRUPO EM TELA BELO - H203

PASSEIO

SINALIZAÇÃO DE ROTA DE FUGA

DETALHE DETECTOR NO AMBIENTE SEM FORRO

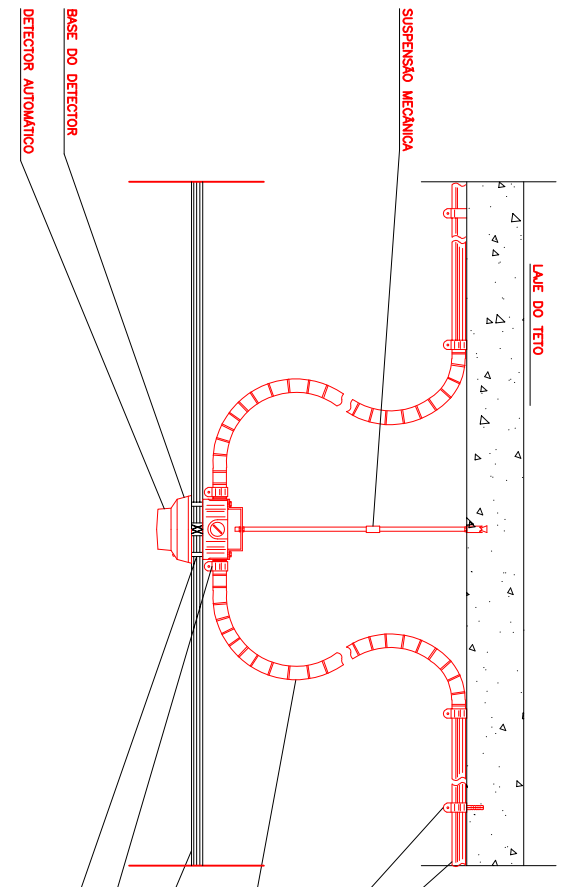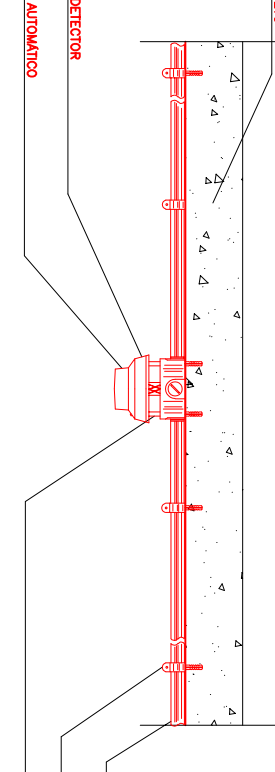

ILUMINAÇÃO EMERGÊNCIA
(ACIARAMENTO)



LUMINÁRIA DE EMERGÊNCIA AUTÔNOMA LUCER BRANCO
INTELEBRAS OU SIMILAR

LEGENDA:

EXTINTORES

- ÁGUA PRESSURIZADA - CAPAC. = 10 LITROS
- EXTINTOR PORTÁTIL DE GÁS HALOGENADO F-9-S = 5KG
- PO QUÍMICO SECO - CAPAC. = 6 kg
- EXTINTOR PORTÁTIL DE PO DO TIPO ABC - CAPAC. = 4 kg
- HIDRANTES

- CAVA DE INCÊNDIO COMPOSTA DE DOIS LANCES DE MANGUEIRA DE TIPO 2 Ø1,1/2" DE 15m MAIS ACESSÓRIOS. DIM. 3,60x0,90x1,7m
- HIDRANTE DE PASSEIO DIM. 40x60x40cm COM TAMPAO EM FERRO FUNIDO NO NÍVEL DO PASSEIO COMPOSTO DE TOMADA E VALVULA DE RETENÇÃO

ALARMES

- AVISADOR SONORO E VISUAL, COM SIRENE
- CENTRAL DE DETECÇÃO E ALARME
- ACOIONADOR MANUAL DO SISTEMA DE DETECÇÃO E ALARME
- AVISADOR SONORO TIPO SIRENE
- BATERIAS DO SISTEMA DE DETECÇÃO E ALARME

DETECTORES

- DETECTOR DE FUMAÇA LINEAR
- DETECTOR DE CALOR LINEAR


LUMINAÇÃO

- ILUMINAÇÃO DE EMERGÊNCIA (ACIARAMENTO)
- ILUMINAÇÃO DE EMERGÊNCIA (BALIZAMENTO)

SINALIZAÇÃO DE EMERGÊNCIA

- DIREÇÃO DO FLUXO DA ROTA DE DESOcupação
- SAÍDA FINAL DA ROTA DE DESOcupação
- BRIGADISTA
- TUBULAÇÃO PARA REDE DE HIDRANTES
- CONDULETE FIJO T" 6" TL" - Ø34"
- TUBULAÇÃO EM FERRO GALVANIZADO

DET. EXTINTORES

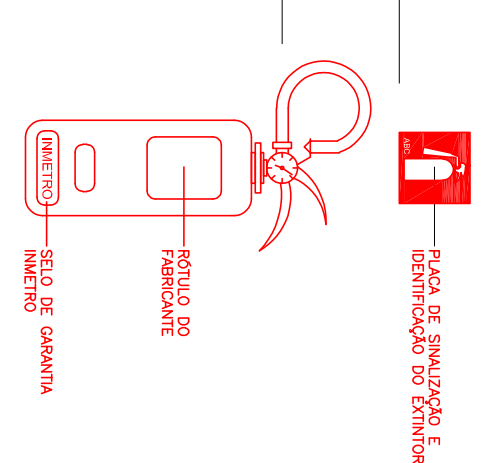

DET. SIRENE E ACOIONADOR
MANUAL (BOTONEIRA)

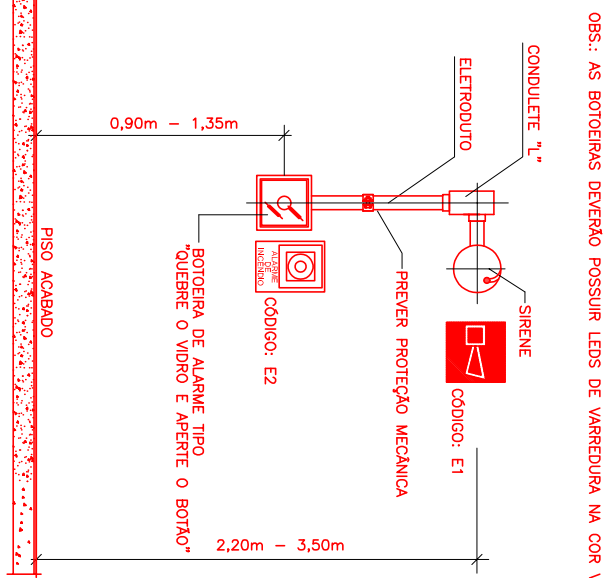


TABELA DE SINALIZAÇÃO (ABNT NBR 13.434 - 1/2004)

Código	Símbolo	Significado	Forma e Cor	Aplicação
S1		ROTA DE FUGA - DIR.	SÍMBOLO RETÂNGULAR VERDE COM BORDO AMARELO FOTOLUMINESCENTE L = 220x110	INDICAÇÃO DO SENTIDO DIRETO DA ROTA DE FUGA EM ÁREAS DE EMERGÊNCIA
S2		ROTA DE FUGA - ESQ.	SÍMBOLO RETÂNGULAR VERDE COM BORDO AMARELO FOTOLUMINESCENTE L = 220x110	INDICAÇÃO DO SENTIDO DIRETO DA ROTA DE FUGA EM ÁREAS DE EMERGÊNCIA
S12		SAÍDA DE EMERGÊNCIA	SÍMBOLO RETÂNGULAR VERDE COM BORDO AMARELO FOTOLUMINESCENTE L = 220x110	INDICAÇÃO DE SAÍDA DE EMERGÊNCIA EM ÁREAS DE EMERGÊNCIA
C1		DIREÇÃO DE ROTA DE FUGA	SÍMBOLO RETÂNGULAR VERDE COM BORDO AMARELO FOTOLUMINESCENTE L = 220x110	INDICAÇÃO DE ROTA DE FUGA EM ÁREAS DE EMERGÊNCIA
E1		COMANDO MANUAL DE ALARME DE INCÊNDIO	SÍMBOLO QUADRADO VERMELHO COM BORDO AMARELO FOTOLUMINESCENTE L = 140x140	INDICAÇÃO DE LOCALIZAÇÃO DOS BOTÕES DE ALARME
E2		COMANDO MANUAL DE ALARME DE INCÊNDIO	SÍMBOLO QUADRADO VERMELHO COM BORDO AMARELO FOTOLUMINESCENTE L = 140x140	INDICAÇÃO DE LOCALIZAÇÃO DOS BOTÕES DE ALARME
E5		EXTINTOR DE INCÊNDIO	SÍMBOLO QUADRADO VERMELHO COM BORDO AMARELO FOTOLUMINESCENTE L = 140x140	INDICAÇÃO DE LOCALIZAÇÃO DOS EXTINTORES
E8		ASERSOR DE INCÊNDIO	SÍMBOLO QUADRADO VERMELHO COM BORDO AMARELO FOTOLUMINESCENTE L = 140x140	INDICAÇÃO DE LOCALIZAÇÃO DOS ASERSORES
A2		PERIGO DE FOGO	SÍMBOLO TRIÂNGULAR AMARELO COM BORDO VERMELHO FOTOLUMINESCENTE Z = 250x250	INDICAÇÃO DE PERIGO DE FOGO
A3		PERIGO DE EXPLOSION	SÍMBOLO TRIÂNGULAR AMARELO COM BORDO VERMELHO FOTOLUMINESCENTE Z = 250x250	INDICAÇÃO DE PERIGO DE EXPLOSION
A5		PERIGO DE CHOQUE ELÉTRICO	SÍMBOLO TRIÂNGULAR AMARELO COM BORDO VERMELHO FOTOLUMINESCENTE Z = 250x250	INDICAÇÃO DE PERIGO DE CHOQUE ELÉTRICO
PSA 225		PLACA DE SINALIZAÇÃO PSA 225	SÍMBOLO RETÂNGULAR VERDE COM BORDO AMARELO FOTOLUMINESCENTE L = 220x110	INDICAÇÃO DE SAÍDA

NOTA

ASSINATURA RESPONSÁVEL LEGAL

REVISÃO	ASSINATURA, APROVAÇÃO
REVISÃO	ASSINATURA, APROVAÇÃO
SECRETARIA DE SAÚDE DO ESTADO DO RIO DE JANEIRO
UNIDADE DE COLETA E TRANSFUSÃO

PROJETO EXECUTIVO DE INST. HIDRÁULICAS

PROJETO EXECUTIVO DE INST. HIDRÁULICAS

PC101