




DERIVAÇÃO DAS REDES
SEM ESCALA

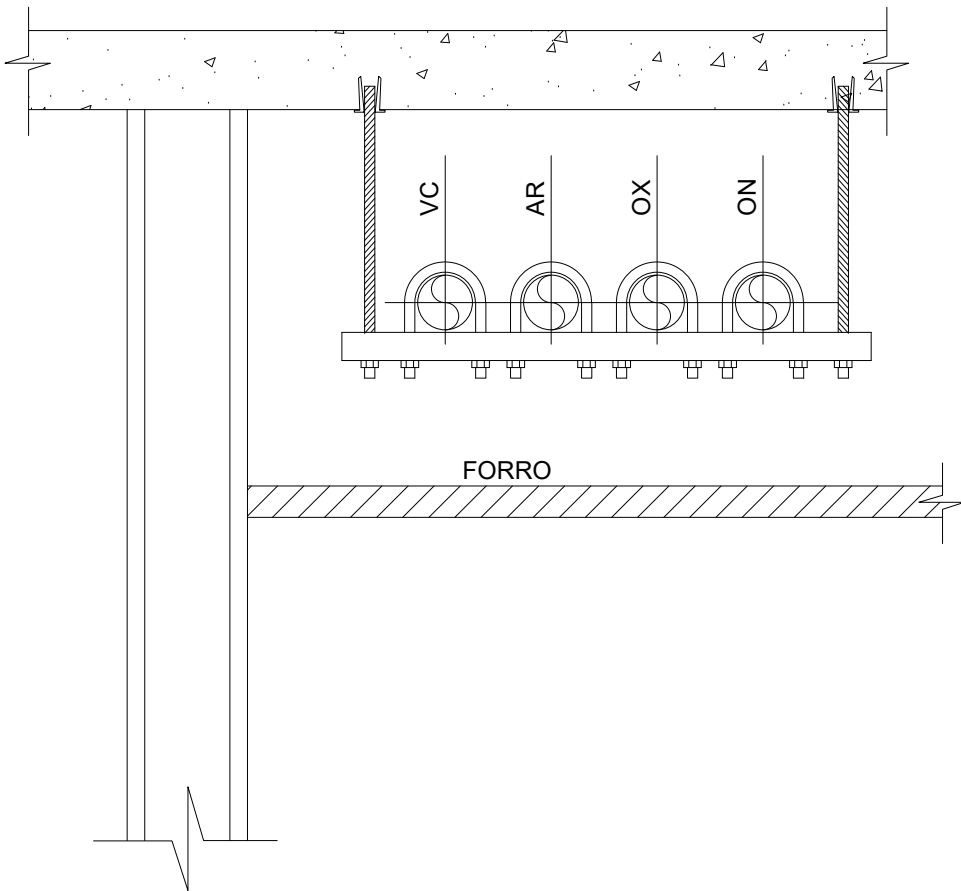


DETALHE DO SUPORTE
SEM ESCALA

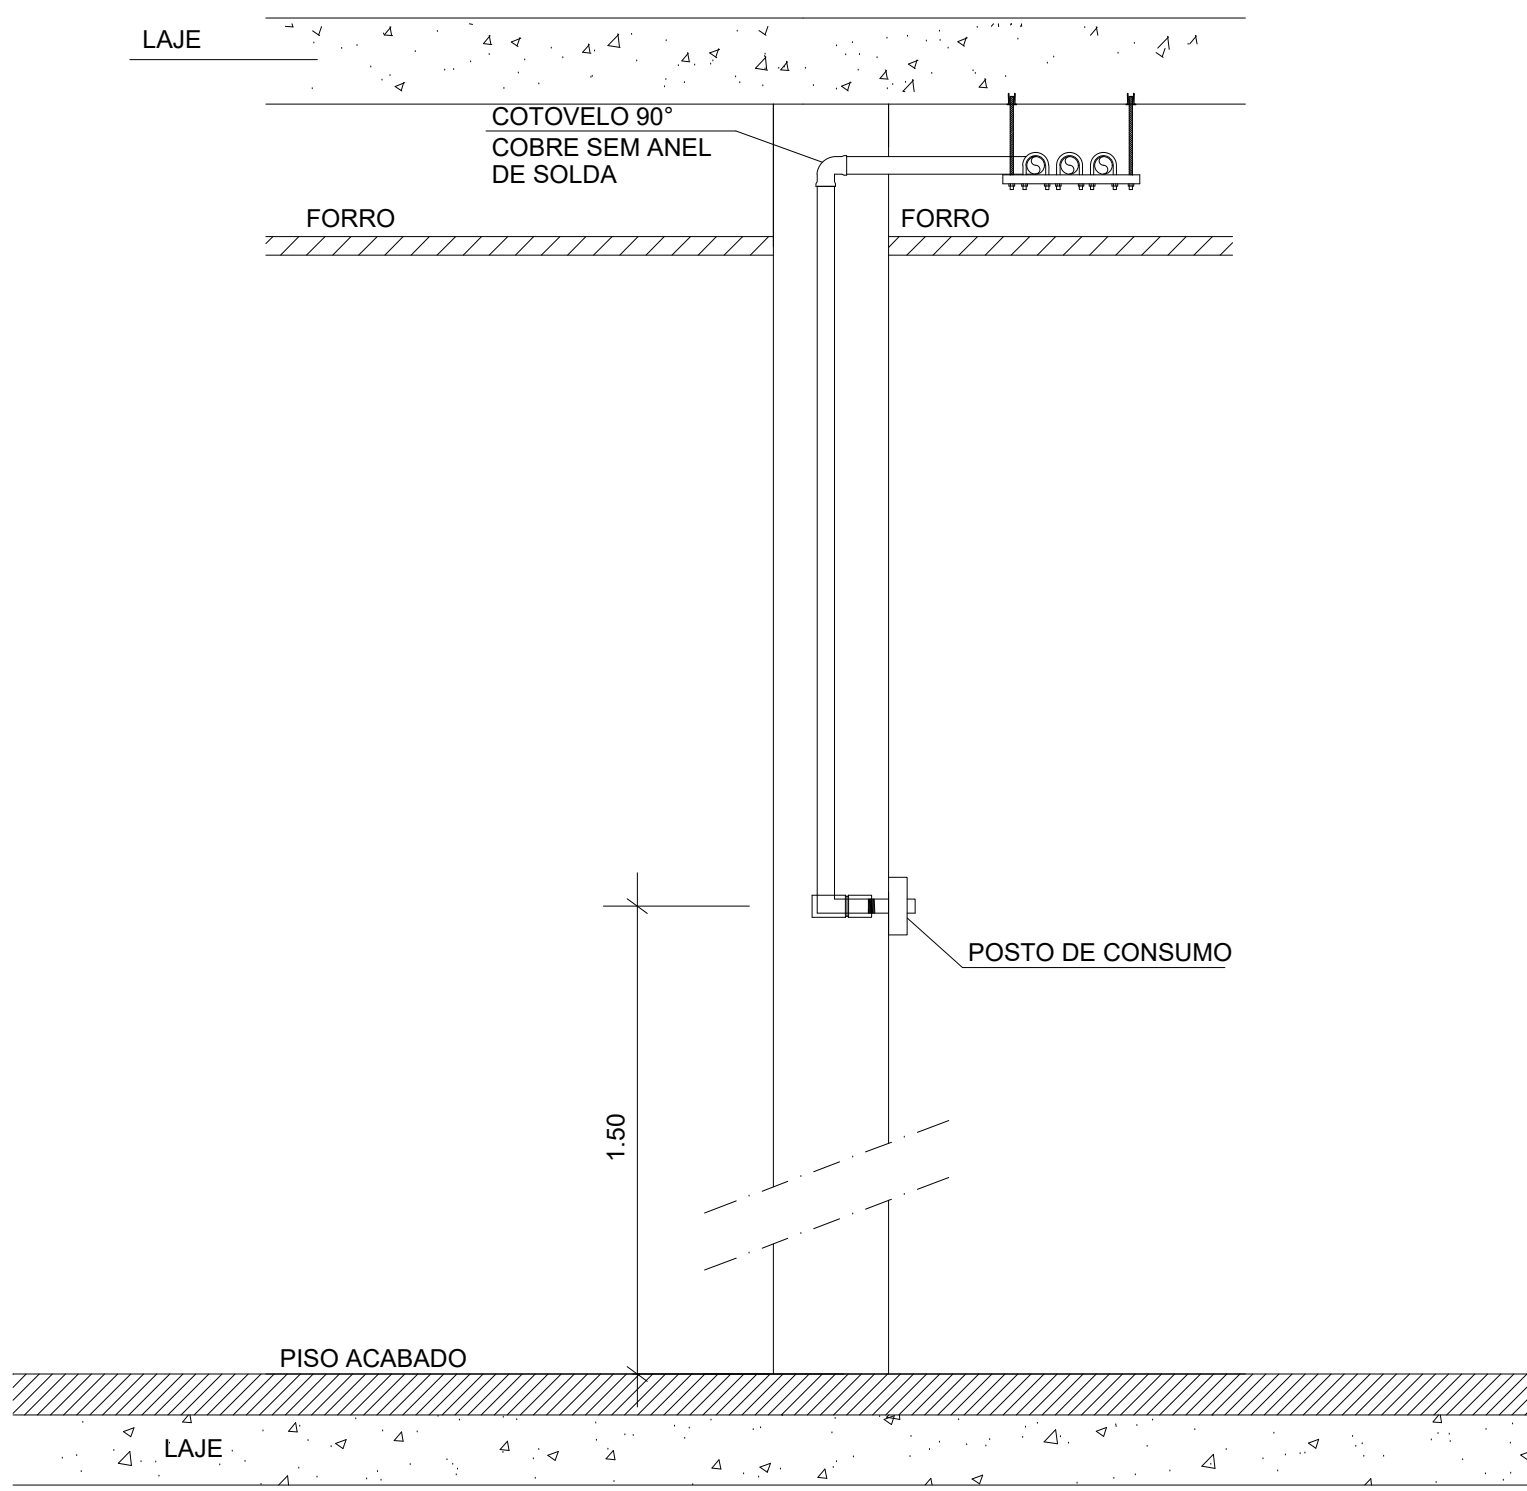


DETALHE DO POSTO DE CONSUMO
SEM ESCALA

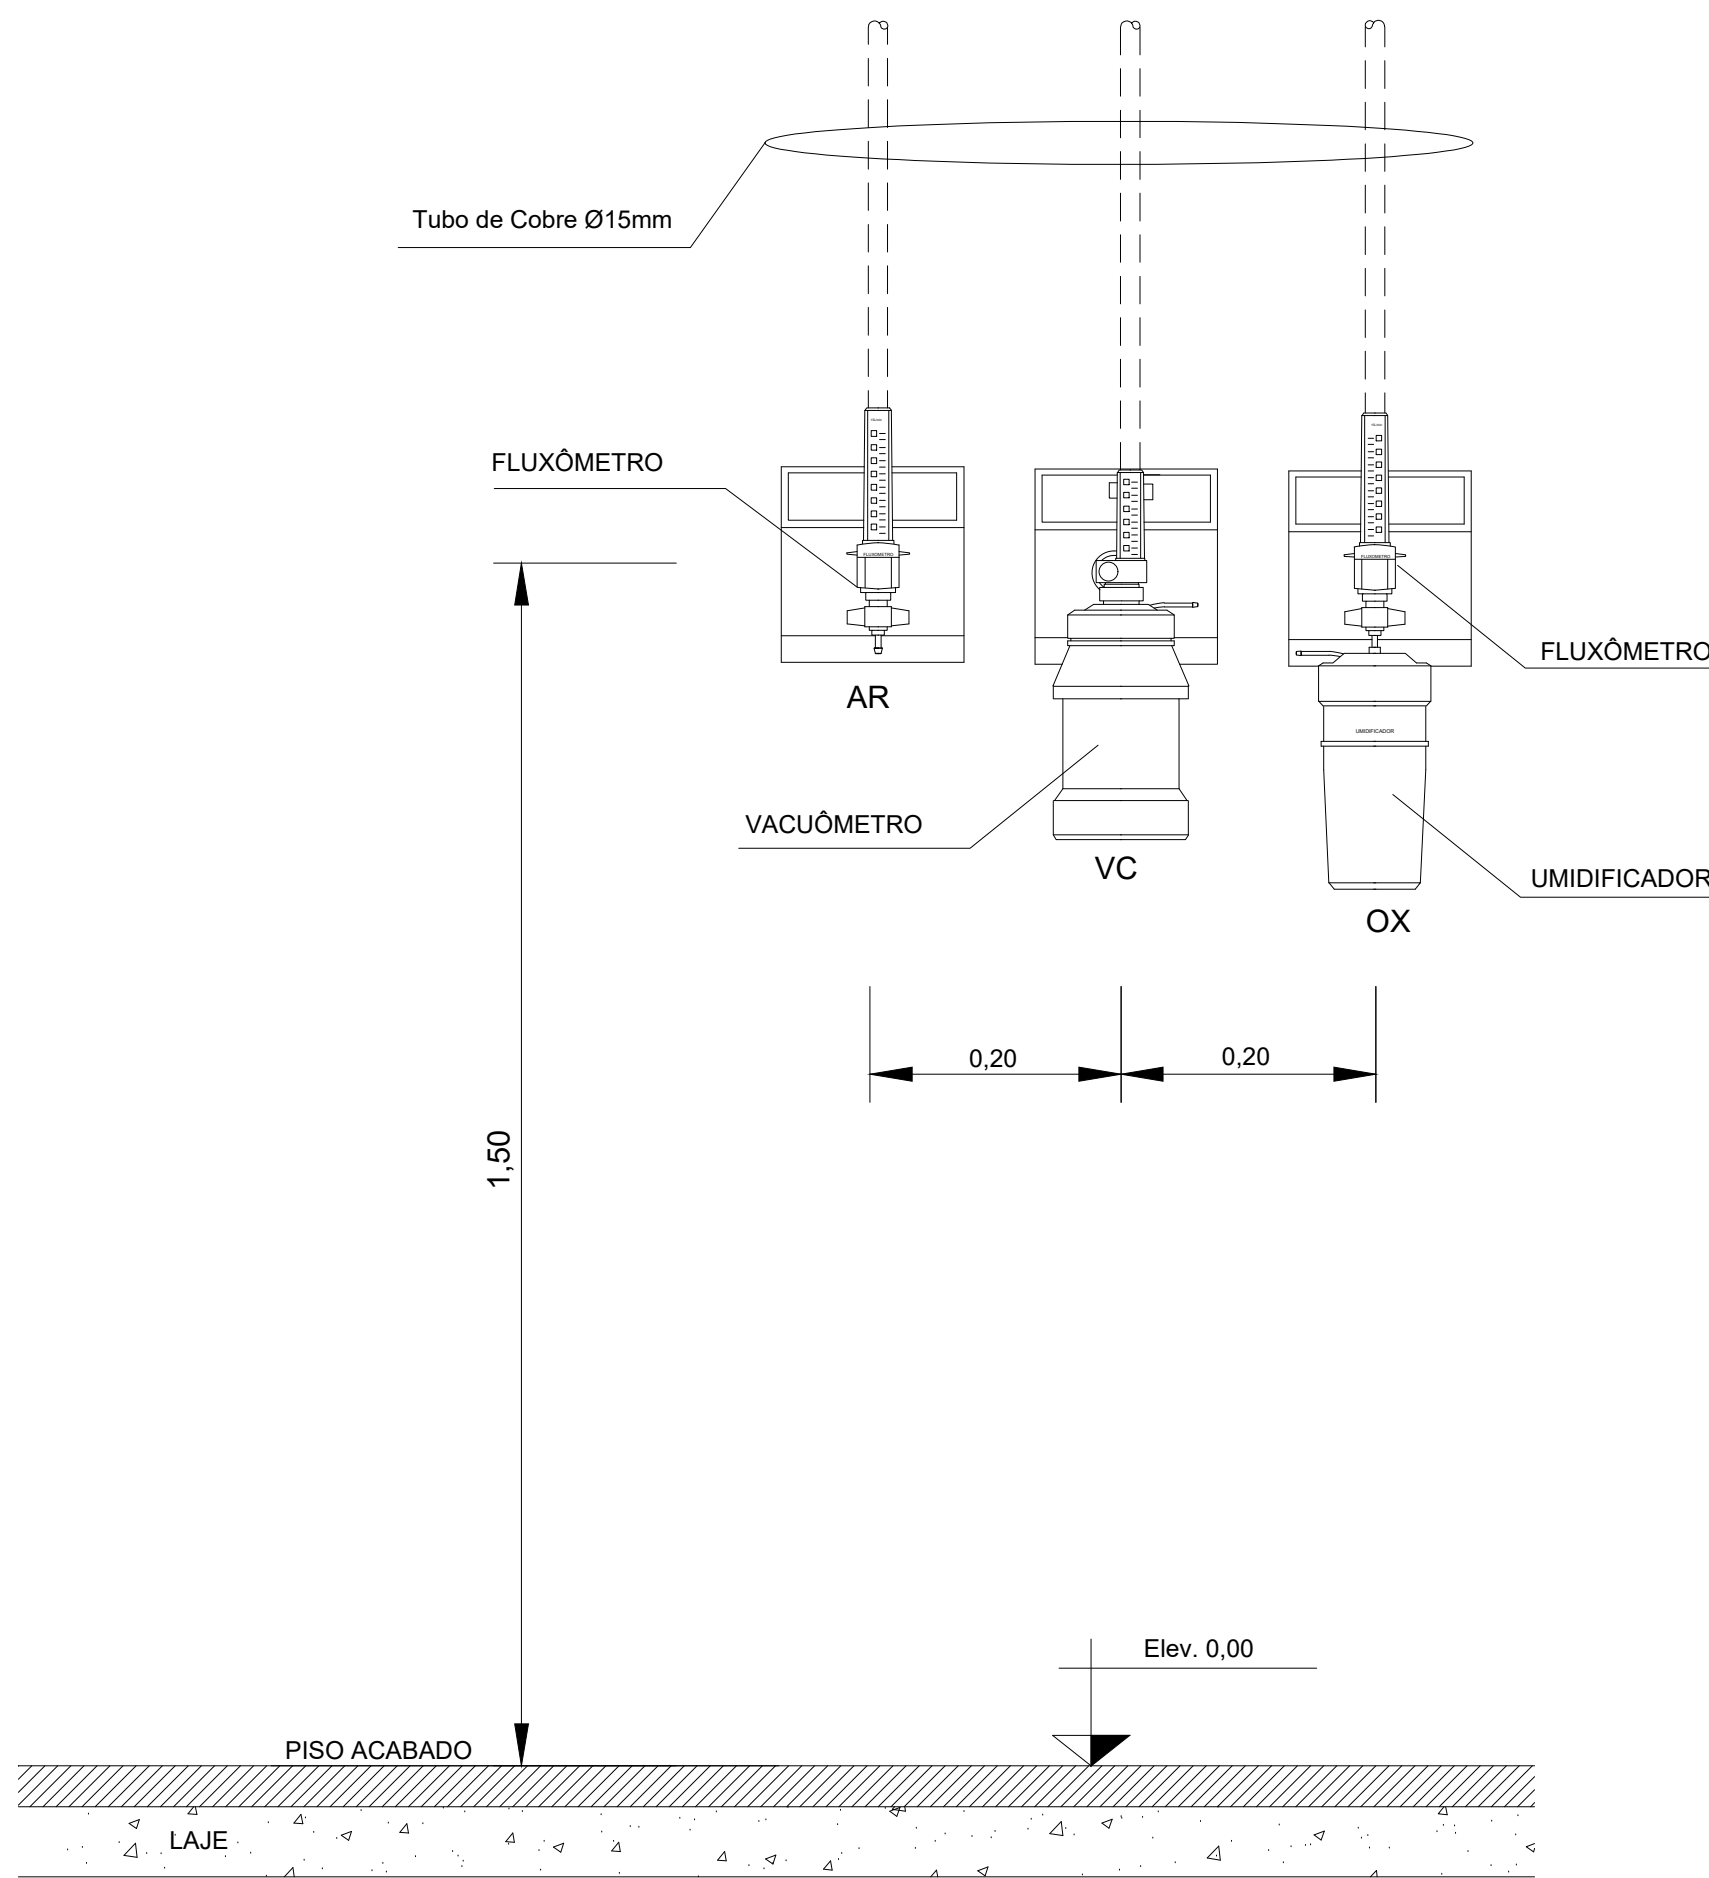

DETALHE DOS POSTOS DE CONSUMO
SEM ESCALA

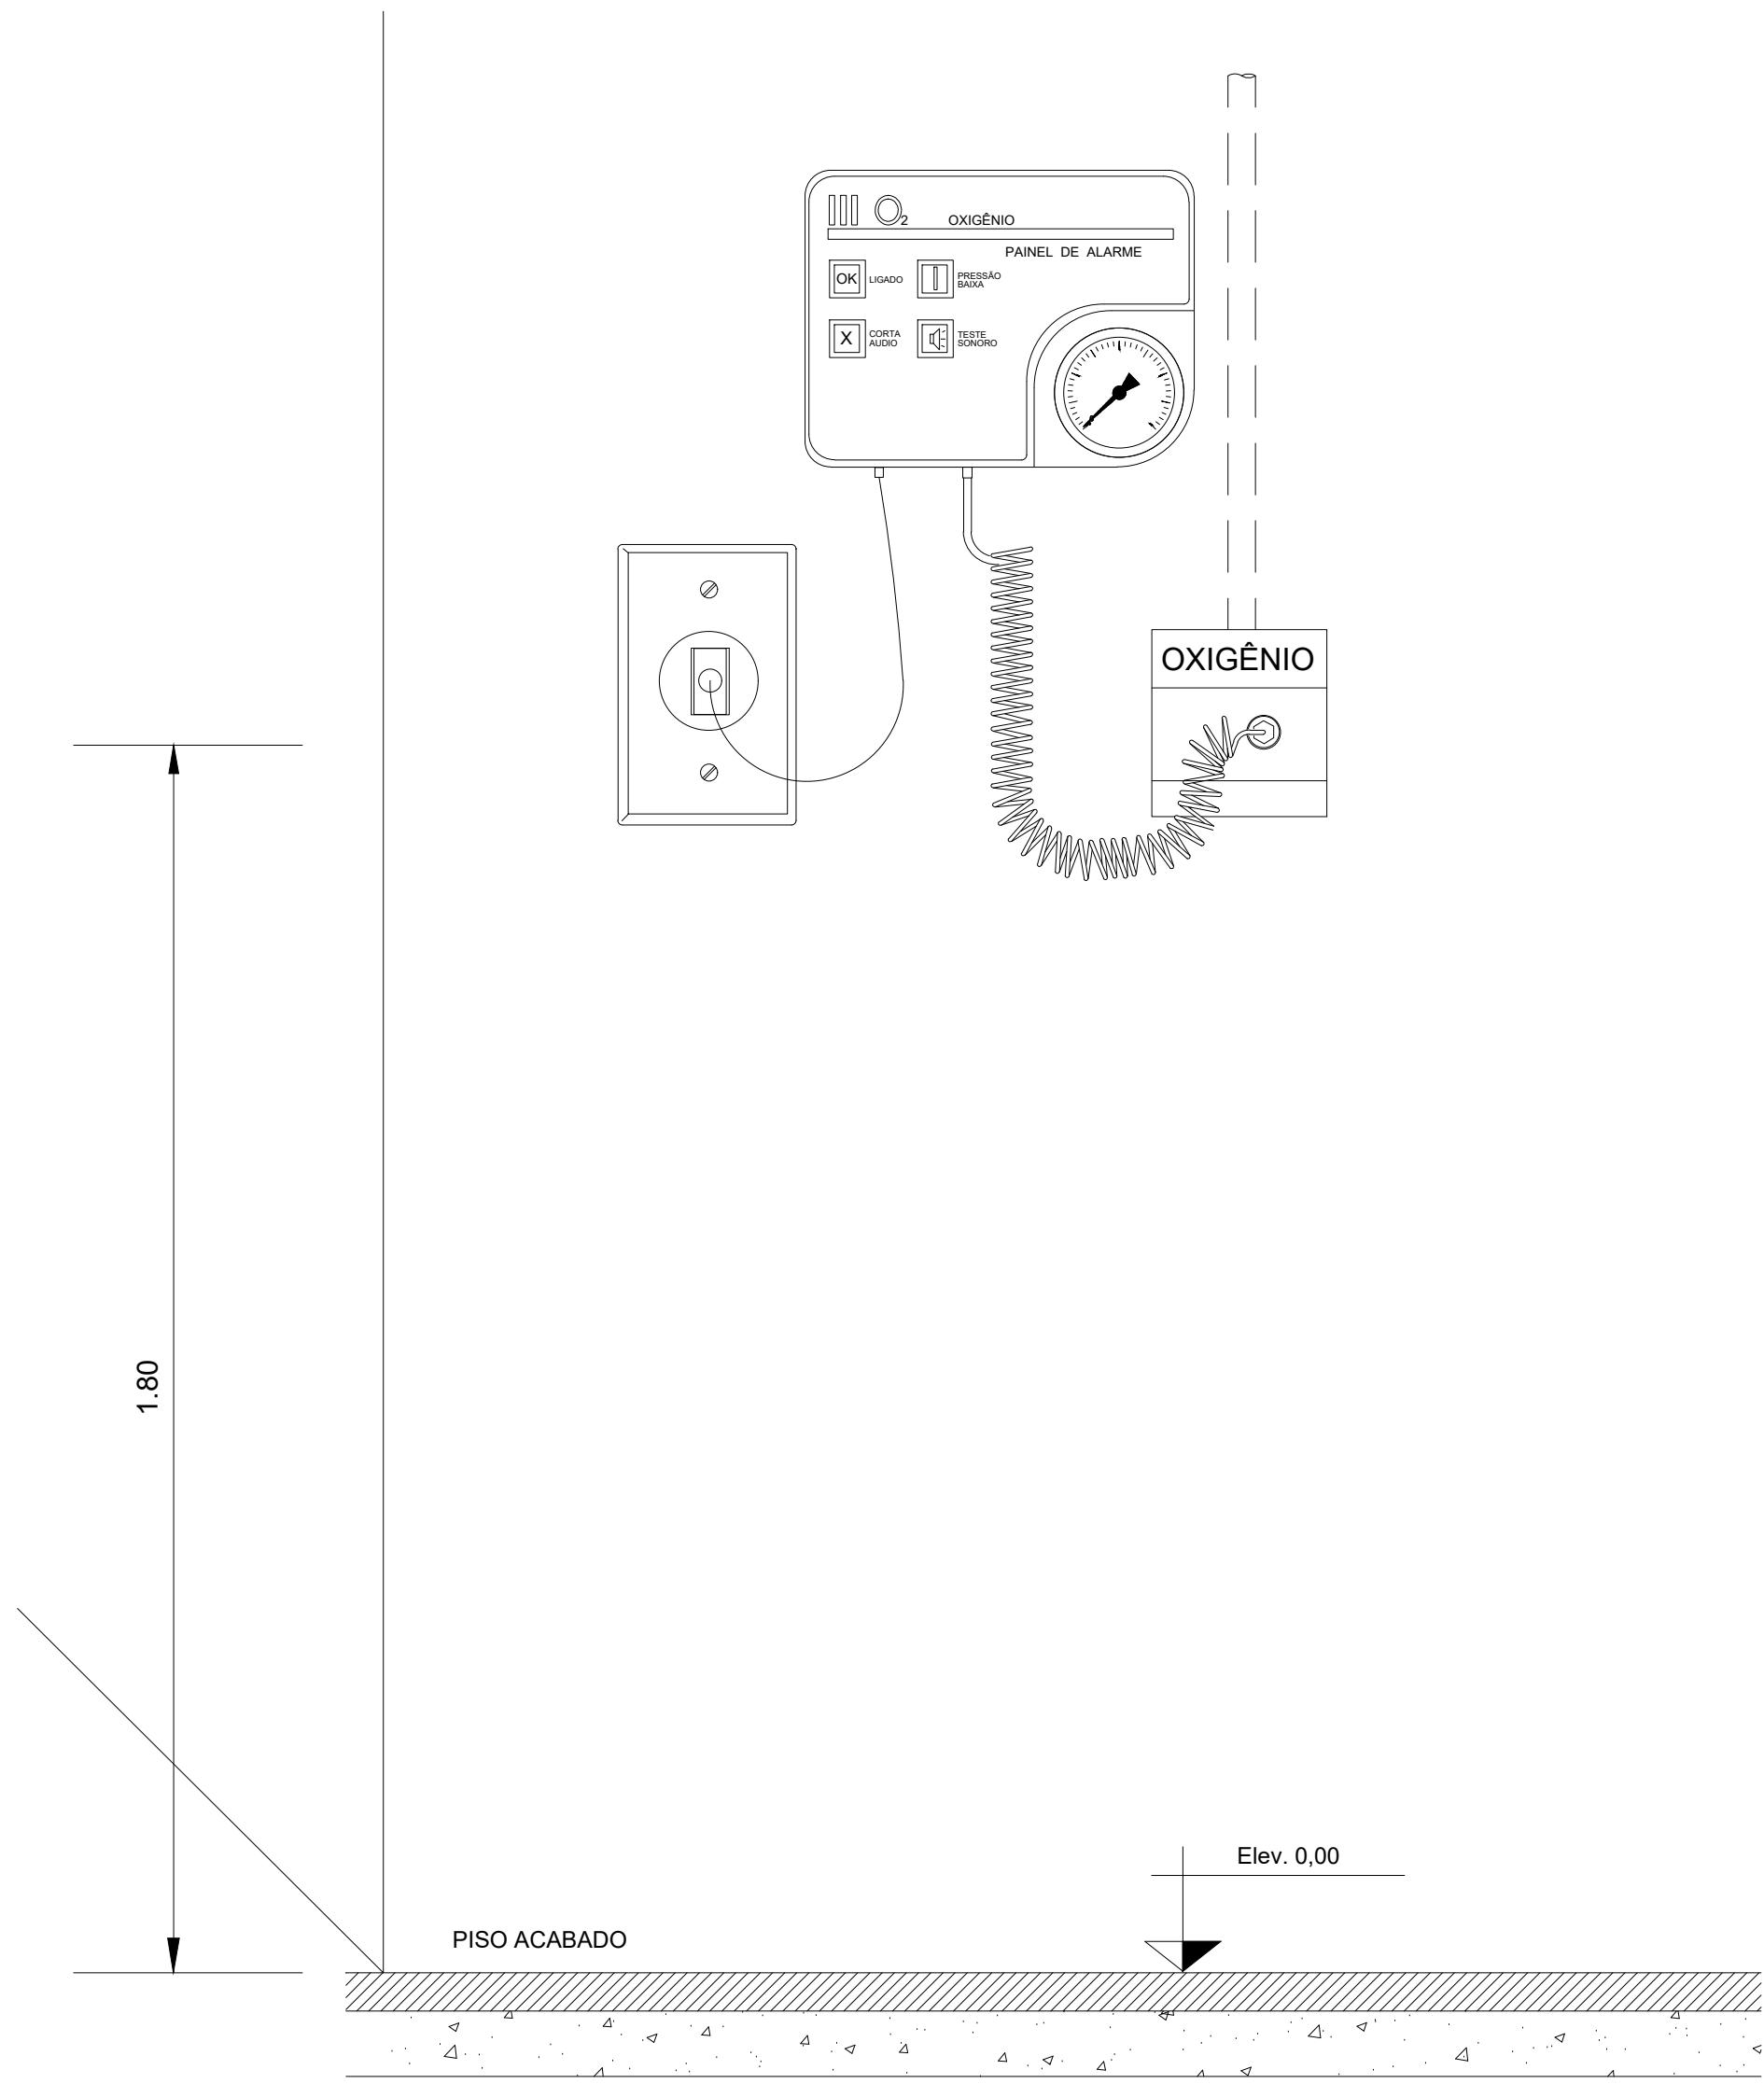

DETALHE DOS PAINÉIS DE ALARME
SEM ESCALA

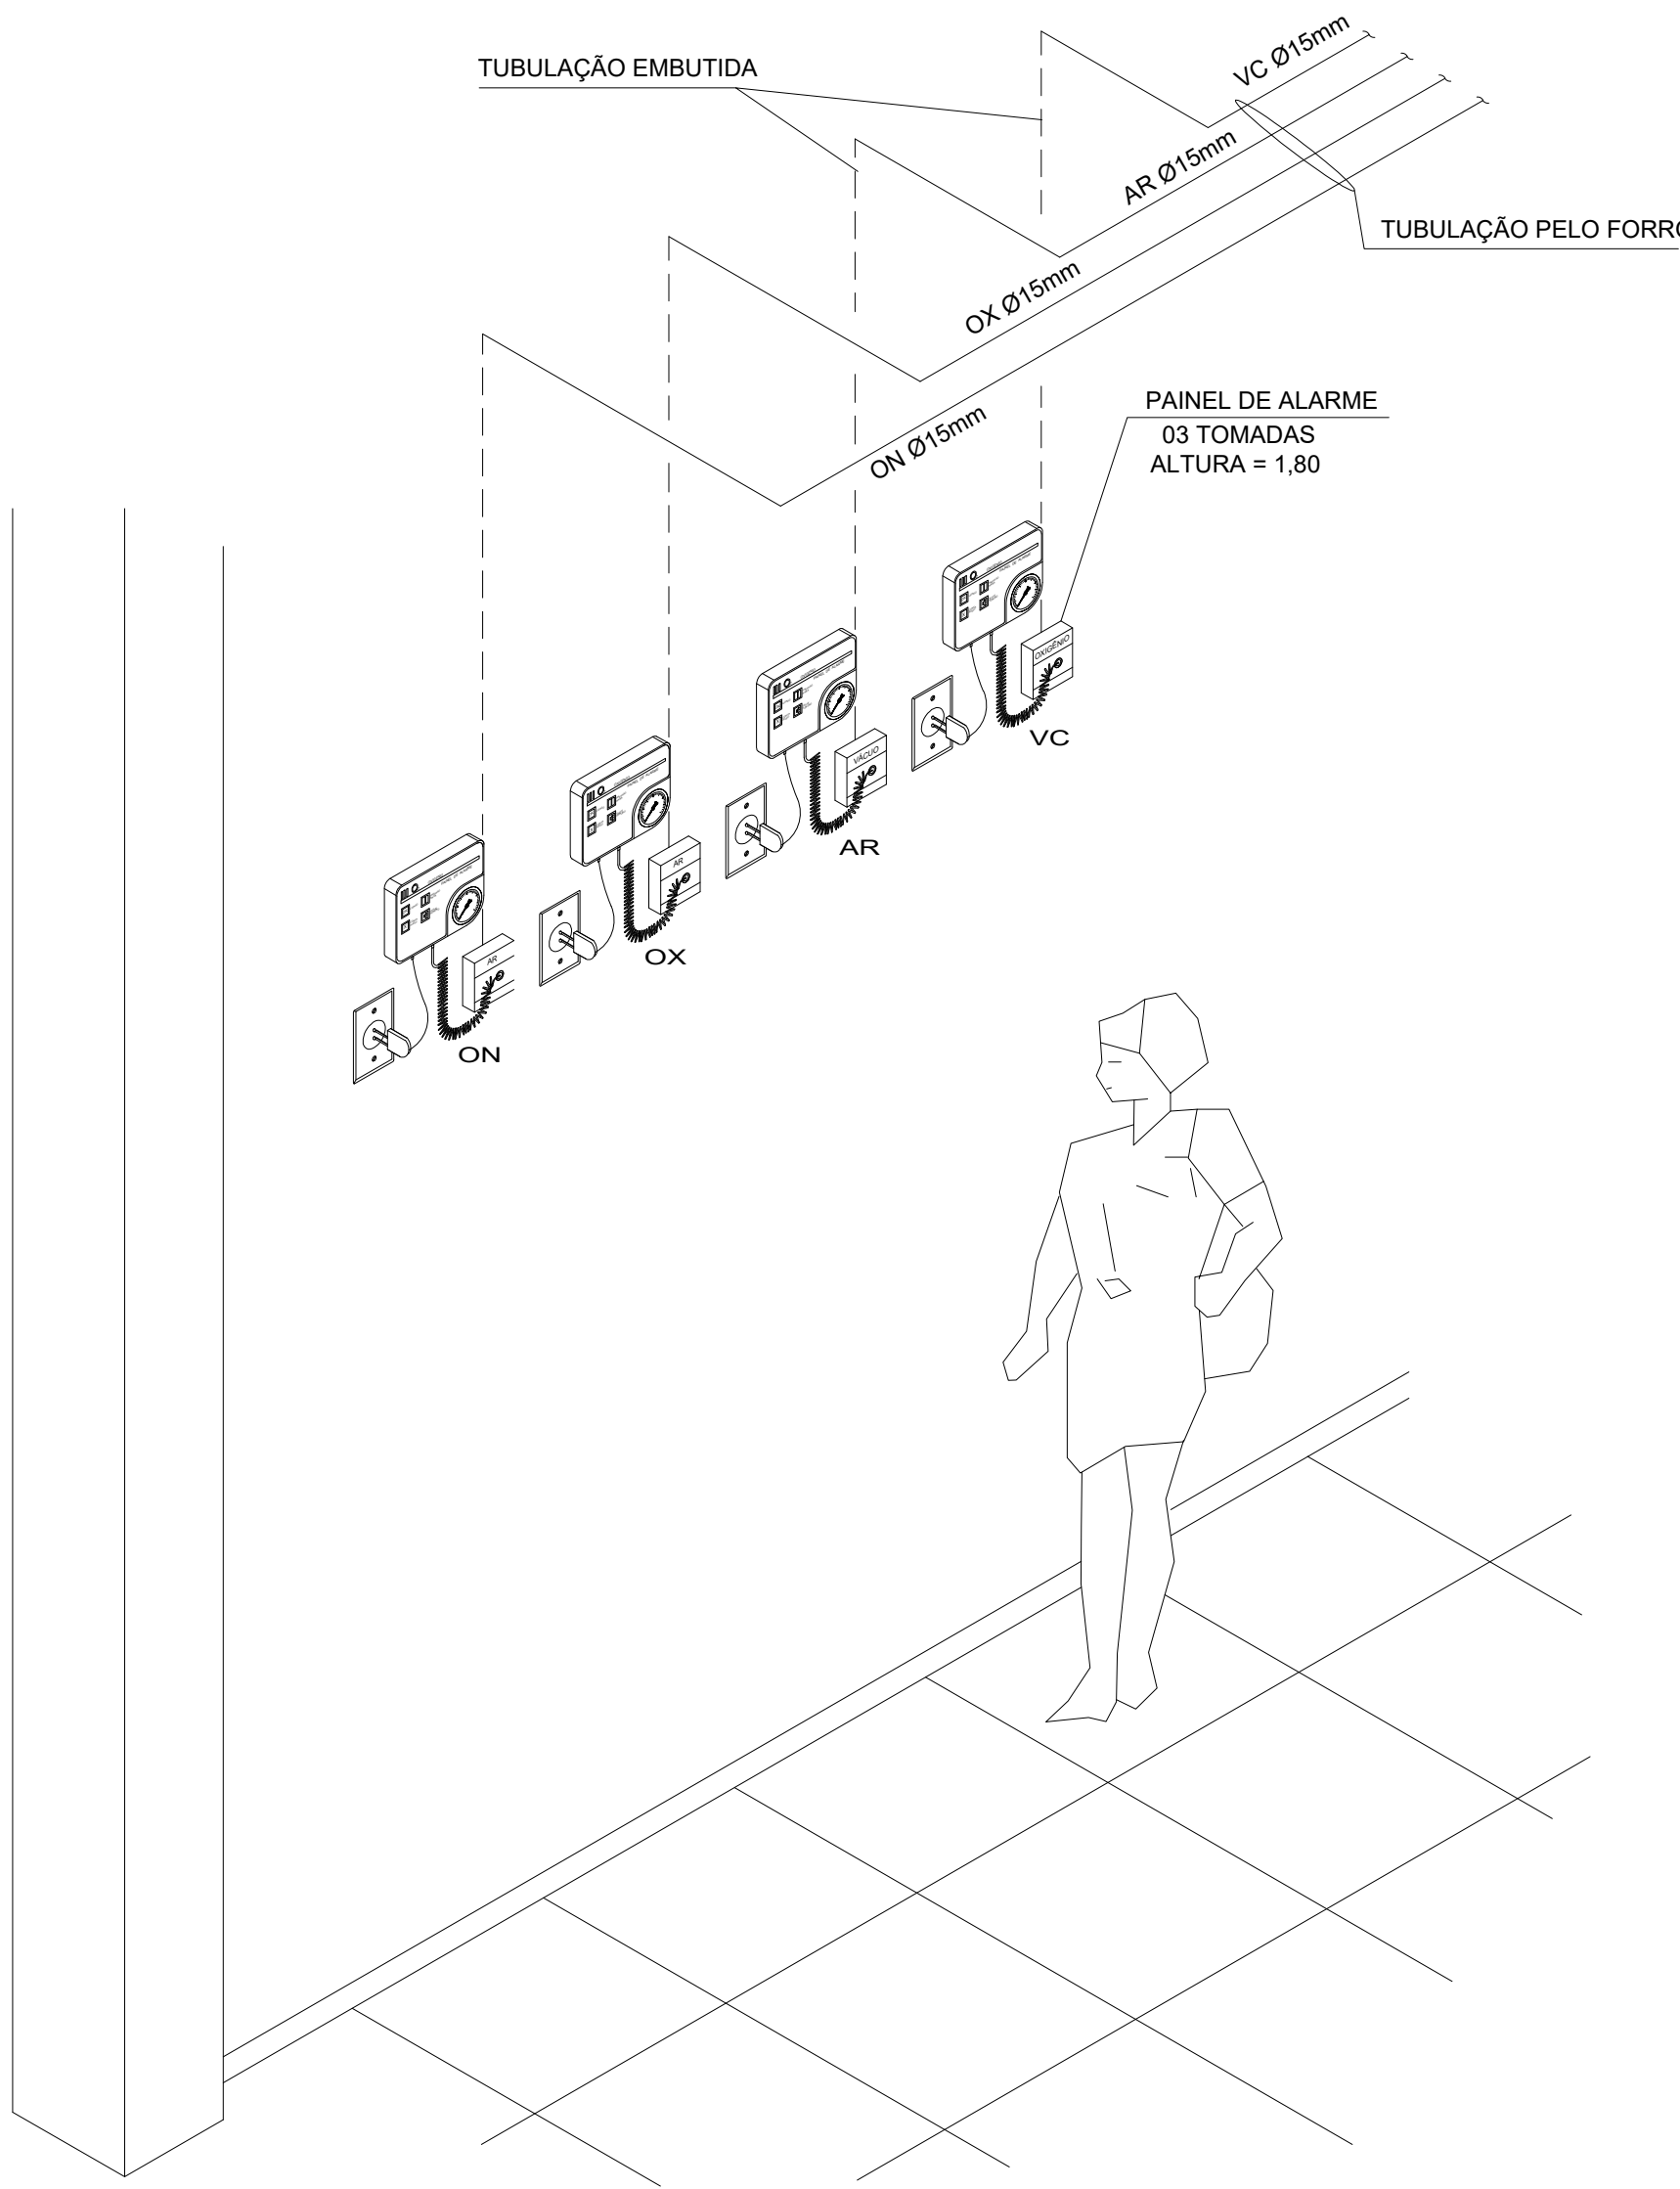

DETALHES DOS PAINÉIS DE ALARME (PERSPECTIVA)
SEM ESCALA

LEGENDA	
SIMBOLOGIA	DESCRIÇÃO
—	TUBULAÇÃO DE OXIGÊNIO
—	TUBULAÇÃO DE AR COMPRIMIDO
—	TUBULAÇÃO DE VÁCUO
—	TUBULAÇÃO DE ÓXIDO NITROSO

OBSERVAÇÕES

NOTA:	ASSINATURA: RESPONSÁVEL LEGAL
	ASSINATURAS: PROJETO – RESPONSÁVEL TÉCNICO
REVISÃO	ASSINATURA: APROVAÇÃO
REV. 01	
REV. 02	
REV. 03	
REV. 04	
REV. 05	
REV. 06	

GOVERNO DO ESTADO BAHIA SECRETARIA DA SAÚDE	
SESAB – SECRETARIA DA SAÚDE DO ESTADO DA BAHIA CEP – COORDENAÇÃO EXECUTIVA DE INFRAESTRUTURA DA REDE FÍSICA DA SESAB GAS – COORDENAÇÃO DE RESPOSTA EM SAÚDE	
PROJETO: POLICLÍNICA PADRÃO	
POLICLÍNICA REGIONAL DE SAÚDE – BARRA	
ENDEREÇO: RODOVIA ACESSO AO RIO SÃO FRANCISCO – BARRA / BA CEP: 47.100-000	
TÍTULO: PROJETO EXECUTIVO	
RESPONSÁVEL TÉCNICO: EBAI – SENNA	
PLANO: GASES MEDICINAIS – DET.	
ESCALA: 1/250	
DATA: MAR 2026	

FOLHA:

02/02