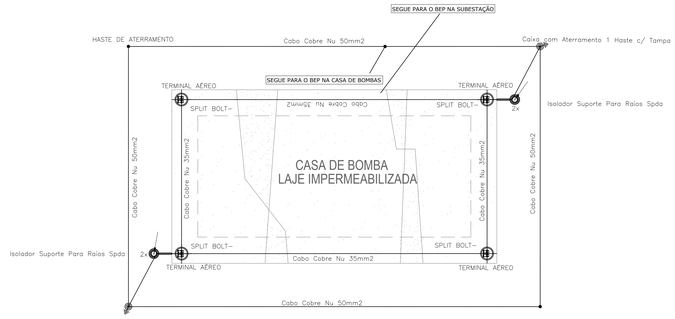

3 PL. COBERTURA CASA DE BOMBAS
ESCALA: 1/50

PLANTA BAIXA - CASA DE BOMBAS
1/50

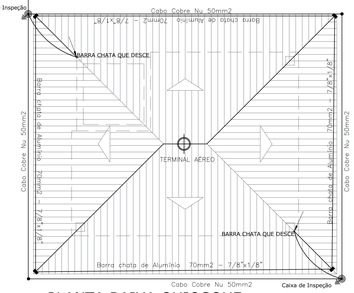

2 PLANTA BAIXA QUIOSQUE
ESCALA: 1/75

PLANTA BAIXA - QUIOSQUE MOT.
1/50

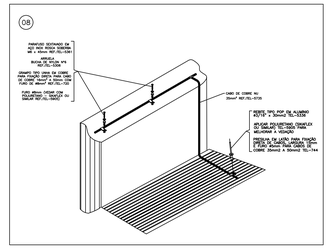

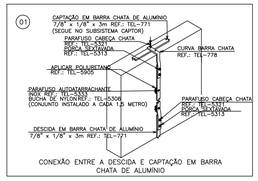

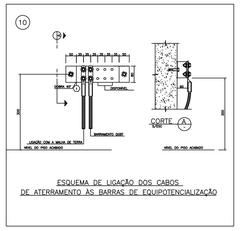

ESQUEMA DE LIGAÇÃO DOS CABOS DE ATERRAMENTO ÀS BARRAS DE EQUIPOTENCIALIZAÇÃO

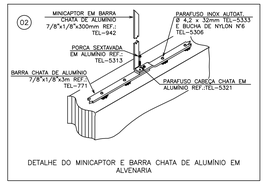

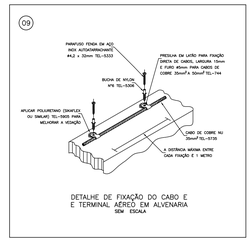

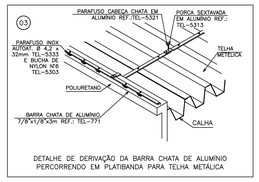

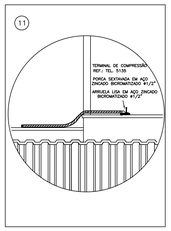

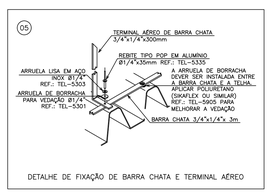

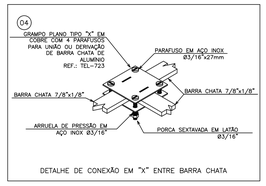

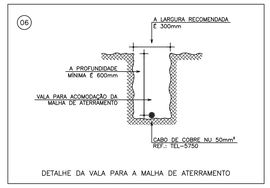

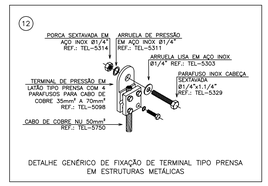

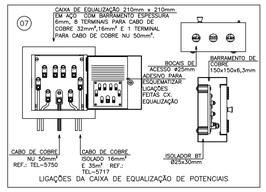

PLANTA BAIXA - DETALHES/LEGENDA
SEM ESCALA

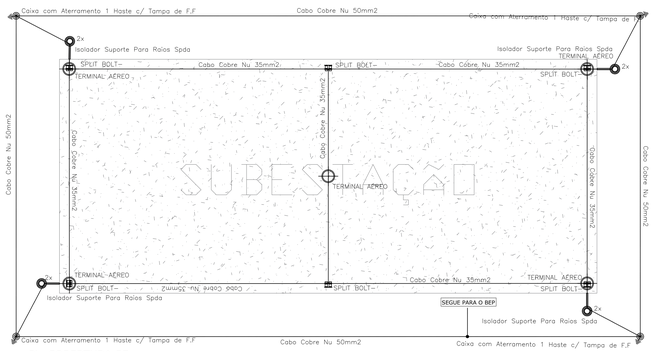

4 PL. COBERTURA SE
ESCALA: 1/50

PLANTA BAIXA - SUBESTAÇÃO
1/50

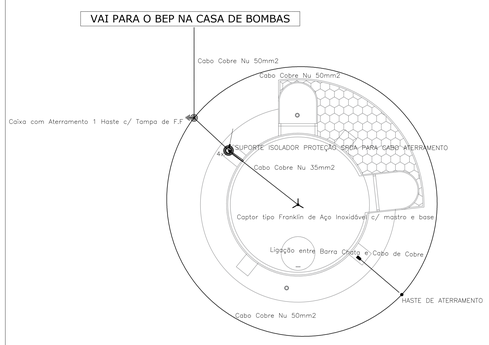

1 PLANTA BAIXA CAST. AGUA
ESCALA: 1/75

PLANTA BAIXA - ABRIGO DE RESÍDOUS
1/50

LEGENDA:

	– CAIXA COM ATERRAMENTO 1 HASTE C/ TAMPA DE F.F
	– HASTE DE ATERRAMENTO
	– SPLIT BOLT–
	– SUPORTE ISOLADOR PROTEÇÃO SPDA PARA CABO ATERRAMENTO
	– TERMINAL AÉREO TERMINAL AÉREO SEM RAIO
	– CAPTOR TIPO FRANKLIN DE AÇO INOXIDÁVEL C/ MASTRO E BASE
	– LIGAÇÃO ENTRE BARRA CHATA E BARRA CHATA
	– LIGAÇÃO ENTRE BARRA CHATA E CABO DE COBRE
	– Cabo Cobre Nu 50mm2
	– Cabo Cobre Nu 35mm2
	– Barra chata de Alumínio 70mm2 – 7/8"x1/8"
	– Cabo Nu 35mm2/Barra chata de Alumínio que desce (UNIFILAR)

OBSERVAÇÕES

NOTA

ASSINATURA RESPONSÁVEL LEGAL

Documento assinado digitalmente
conforme MP nº 2.200-2 de 24/08/2001, instituindo a ICP-Brasil.
CLAUDIO SANTOS FERREIRA
Data: 22/05/2026 14:27:27-0300
Verifique em https://validar.iti.gov.br

REVISÃO

ASSINATURA APROVAÇÃO

GOVERNO DO ESTADO BAHIA SESAB SECRETARIA DE SAÚDE

SESAB – SECRETARIA DA SAÚDE DO ESTADO DA BAHIA
DIR – DIRETORIA TÉCNICA DE ARQUITETURA E ENGENHARIA
UNIDADE – POLICLINICA R. DE SAUDE DE BARRA

EM: POLICLINICA R. DE SAUDE DE BARRA

PROJETO: PROJETO – INSTALAÇÕES ELETRICAS

ENDEREÇO: Rodovia 7 Estrada da Boa Fazenda, Barra-BA, CEP: 47100-000

ETAPA PROJETO: PROJETO EXECUTIVO – ELETRICA

RESPONSÁVEL TÉCNICO: CLAUDIO FERREIRA | CREA Nº: 2007040277

PLANTA: ANEXOS – SPDA E ATER.

ESCALA: 1:50

DATA MAIO 2026

FOLHA: 04/04