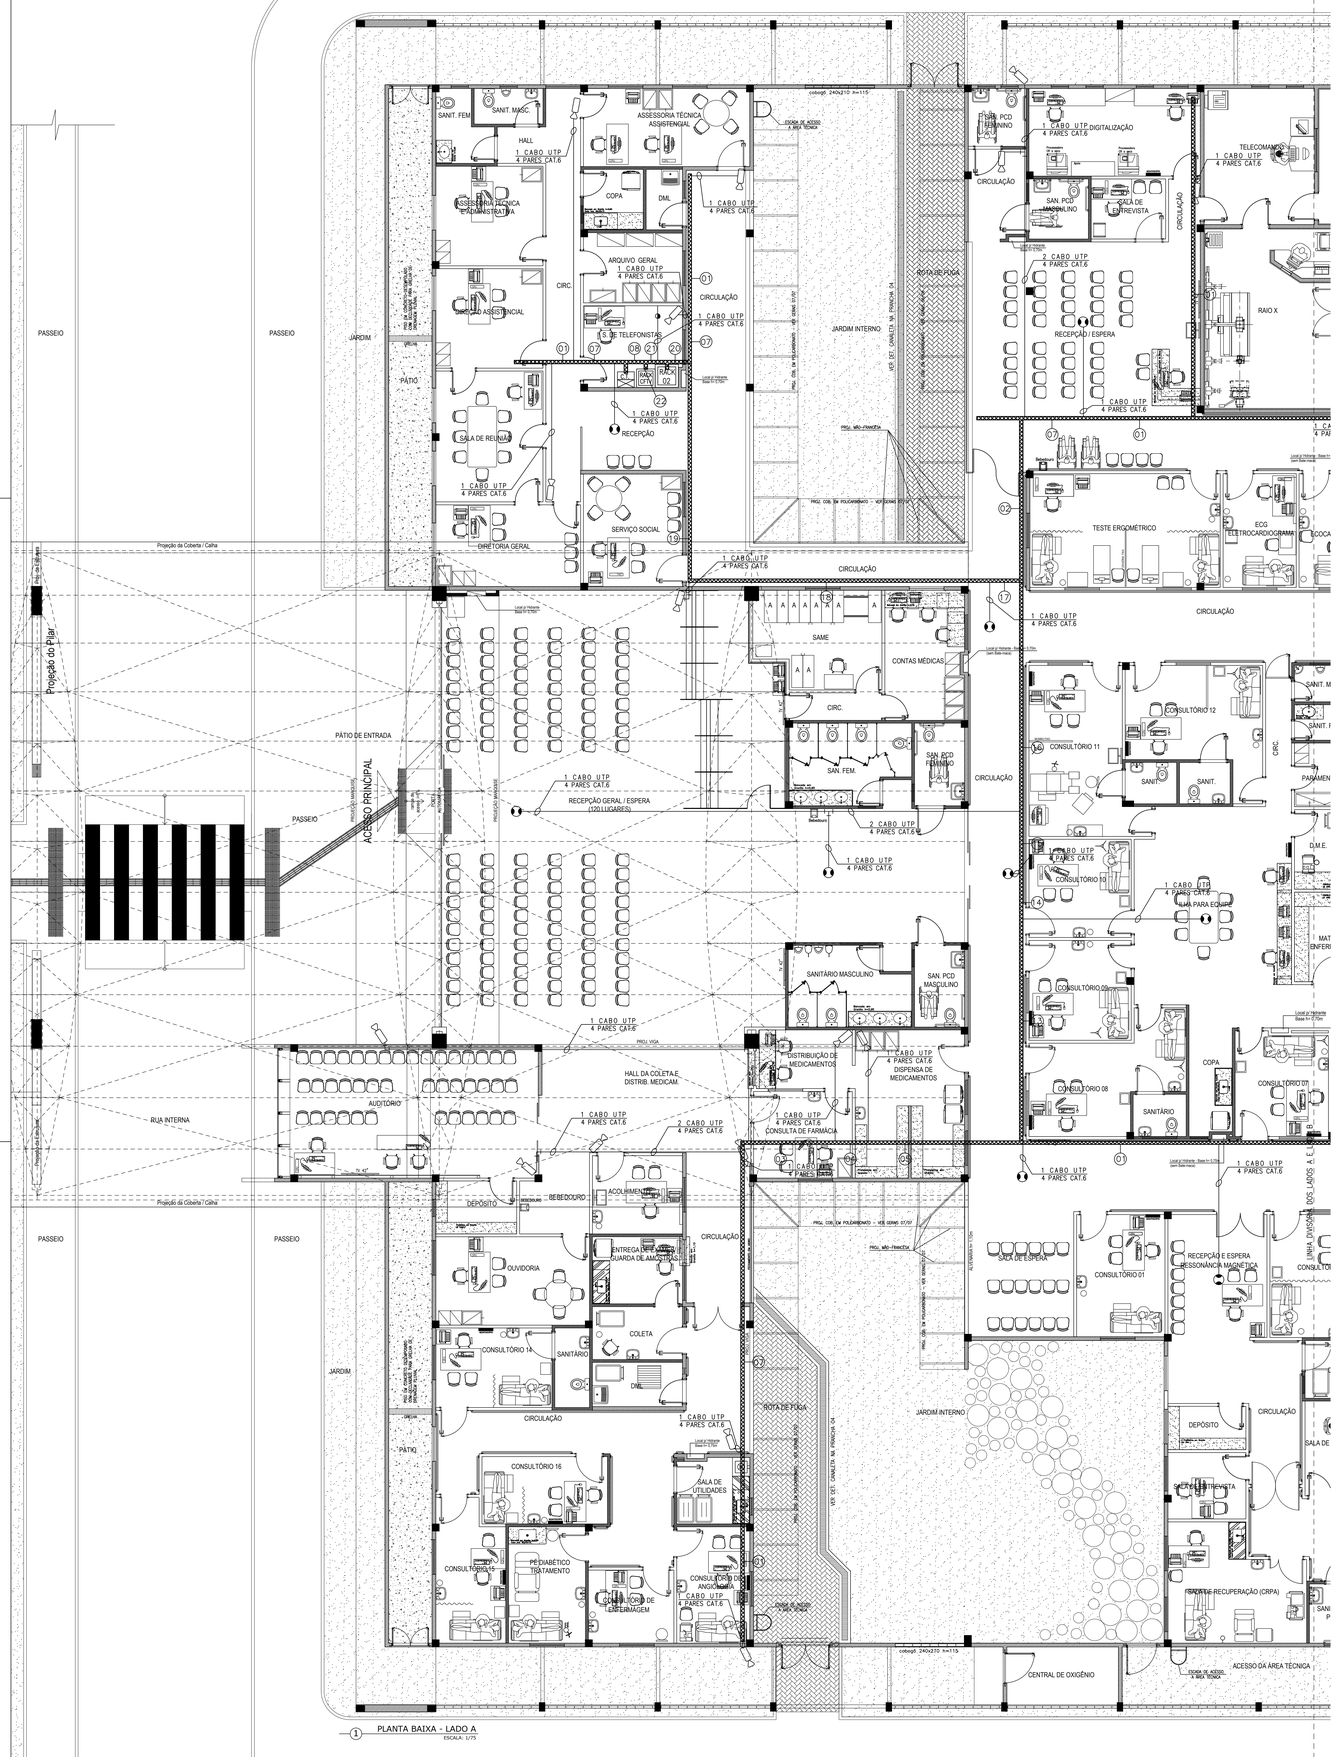
PASSEIO
PASSEIO
JARDIM
PÁTIO
SANIT. FEM.
SANIT. MASC.
HALL
1 CABO UTP 4 PARES CAT.6
ASSESSORIA TÉCNICA ASSISTENCIAL
ASSESSORIA TÉCNICA ADMINISTRATIVA
COPA
DML
ARQUIVO GERAL
CIRC.
UNIDADE ASSISTENCIAL
S.S. DE TELEFONISTAS
SALA DE REUNIÃO
RECEPÇÃO
SERVIÇO SOCIAL
DIRETORIA GERAL
CIRCULAÇÃO
JARDIM INTERNO
ROTA DE FUGA
RAMPA PCD FEMININO
SAN. PCD MASCULINO
SALA DE ENTREVISTA
TELECOMANDO
RAIO X
RECEPÇÃO / ESPERA
TESTE ERGOMÉTRICO
ECG ELETROCARDIOGRAMA
Projeção da Coberta / Calha
Projeção do Pilar
PÁTIO DE ENTRADA
ACESSO PRINCIPAL
RECEPÇÃO GERAL / ESPERA (120 LUGARES)
SAME
CONTAS MÉDICAS
SAN. FEM.
SAN. PCD FEMININO
CONSULTÓRIO 12
CONSULTÓRIO 11
CONSULTÓRIO 10
SANIT.
D.M.E.
SANITÁRIO MASCULINO
SAN. PCD MASCULINO
DISTRIBUIÇÃO DE MEDICAMENTOS
1 CABO UTP 4 PARES CAT.6 DISPENSA DE MEDICAMENTOS
SALA PARA EQUIPE
CONSULTÓRIO 09
CONSULTÓRIO 08
COPA
SANITÁRIO
CONSULTÓRIO 07
HALL DA COLETA E DISTRIB. MEDICAM.
AUDITÓRIO
RUA INTERNA
CONSULTÓRIO DE CONSULTA DE FARMÁCIA
DEPÓSITO
BEBEDOURO
ACOLHIMENTO
ENTREGA DE EXAMES GUARDA DE ARQUIVOS
OUVIDORIA
COLETA
CONSULTÓRIO 14
SANITÁRIO
DML
CONSULTÓRIO 16
SALA DE UTILIDADES
CONSULTÓRIO 15
PEDIÁBETICO TRATAMENTO
CONSULTÓRIO DE ENFERMAGEM
CONSULTÓRIO DE ANGIOLOGIA
SALA DE ESPERA
CONSULTÓRIO 01
RECEPÇÃO E ESPERA RESSONÂNCIA MAGNÉTICA
SALA DE ESTIMULAÇÃO
SALA DE RECUPERAÇÃO (CRPA)
CENTRAL DE OXIGÊNIO
ACESSO DA ÁREA TÉCNICA
PROJ. VIGA
PROJ. CIA. DE ELEVADORES - VER DEMAIS PLANTAS