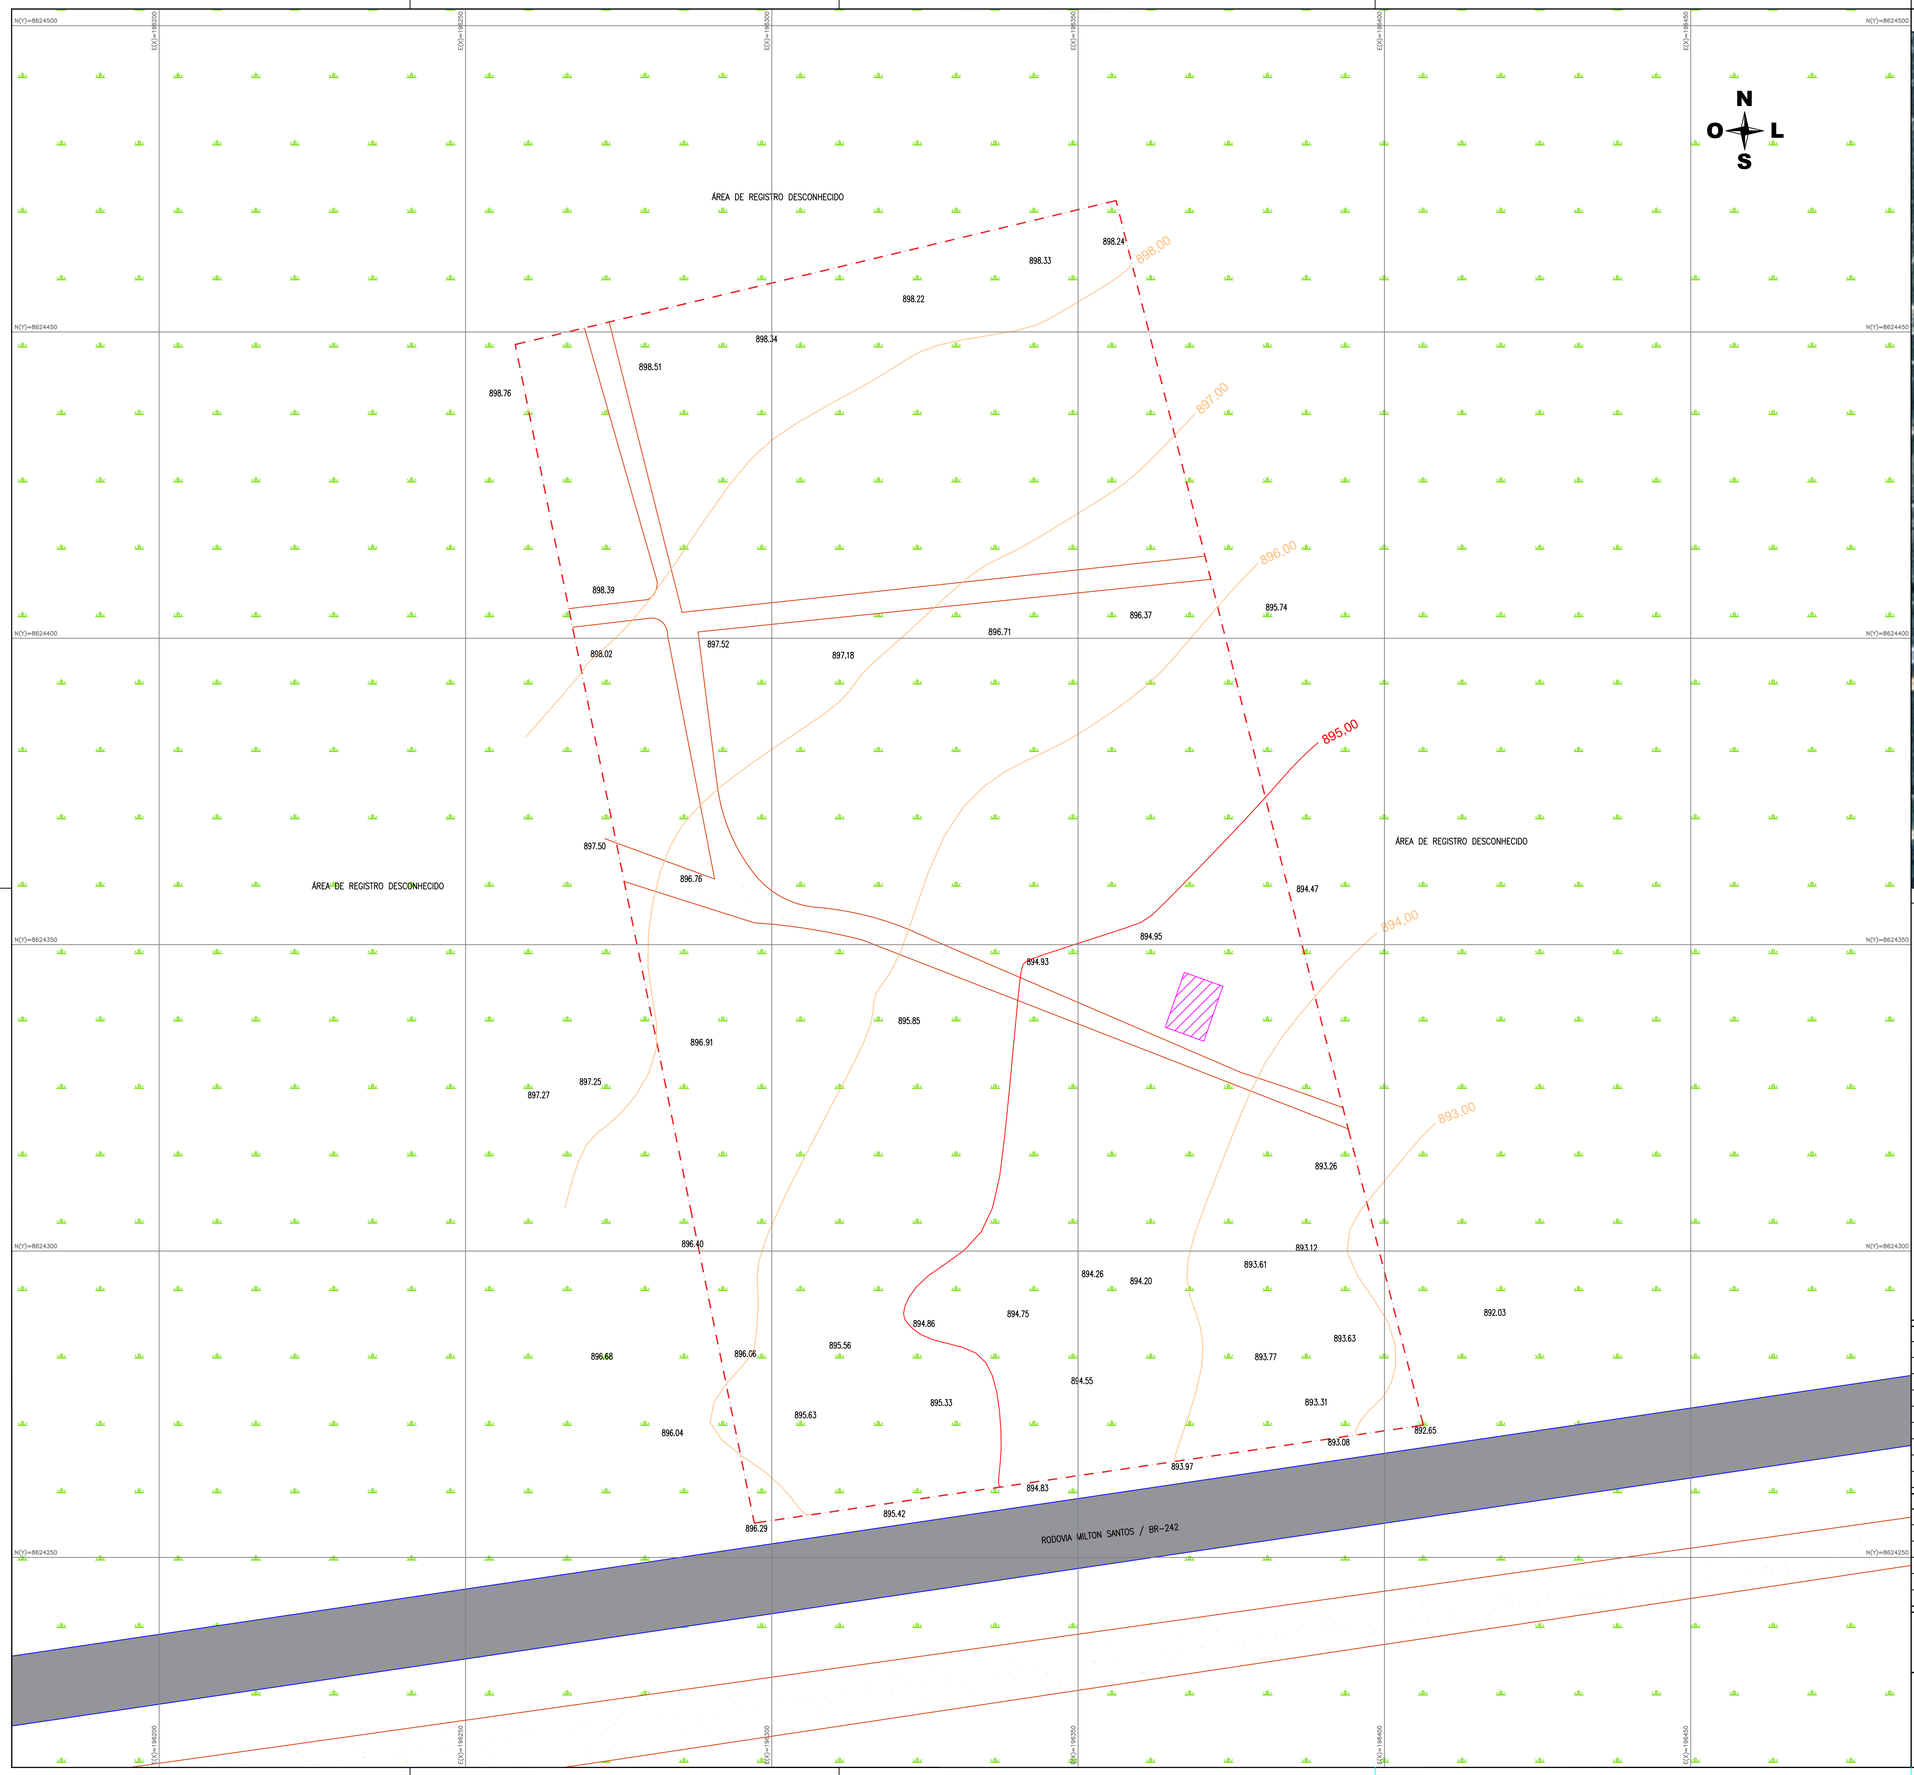

MAPA DE LOCALIZAÇÃO

LEGENDA

419,80

ÁRVORES	MURO
CX CAIXA	MURO DO PERÍMETRO
COTA	MEIO FIO
CURVAS INTERMEDIÁRIAS	PORTÃO
CURVAS MESTRAS	POSTE
EDIFICAÇÃO	POSTE ENTRADA DE ENERGIA
EDIFICAÇÃO RESIDÊNCIAL	PV (POÇO DE VISITA)

LISTA DE REVISÕES

REV.	DATA	DESENHO	VERIFIC.	APROV.	DESCRIÇÃO
00	21/11/25	ISLEI	MARCOS	MARCOS	EMISSÃO INICIAL

ORIENTAÇÕES	ÁREA	PERÍMETRO
DATUM OFICIAL: SIRGAS-2000	21.190,48 m²	613,53 m
DATUM VERTICAL: hgeoHNOR_IMBITUBA		
SISTEMA DE COORDENADAS: UTM		
MERIDIANO CENTRAL: 39° WGr		
FUSO/HEMISFÉRIO: 24/SUL		
DATA LEVANTAMENTO: 19/21/2025		

EMPRESA: Jequitibá ENGENHARIA

CONTRATANTE: GOVERNO DO ESTADO BAHIA SECRETARIA DA SAÚDE

FOLHA 01/02 | FORMATO A1 | ESCALA 1/500

RESP. TÉCNICO: CHRISTIANO SANTA BARBARA RÊGO
CREA: 31910BA

SERVIÇO: PLANTA CADASTRAL
POLICLINICA REGIONAL DE SEABRA
RODOVIA MILTON SANTOS, BR-242, SEABRA/BA
CEP: 42900-000

ART: ART Nº 20210558094

Nº: ASP-SSBA186_2025-TG3-CADASTRAL