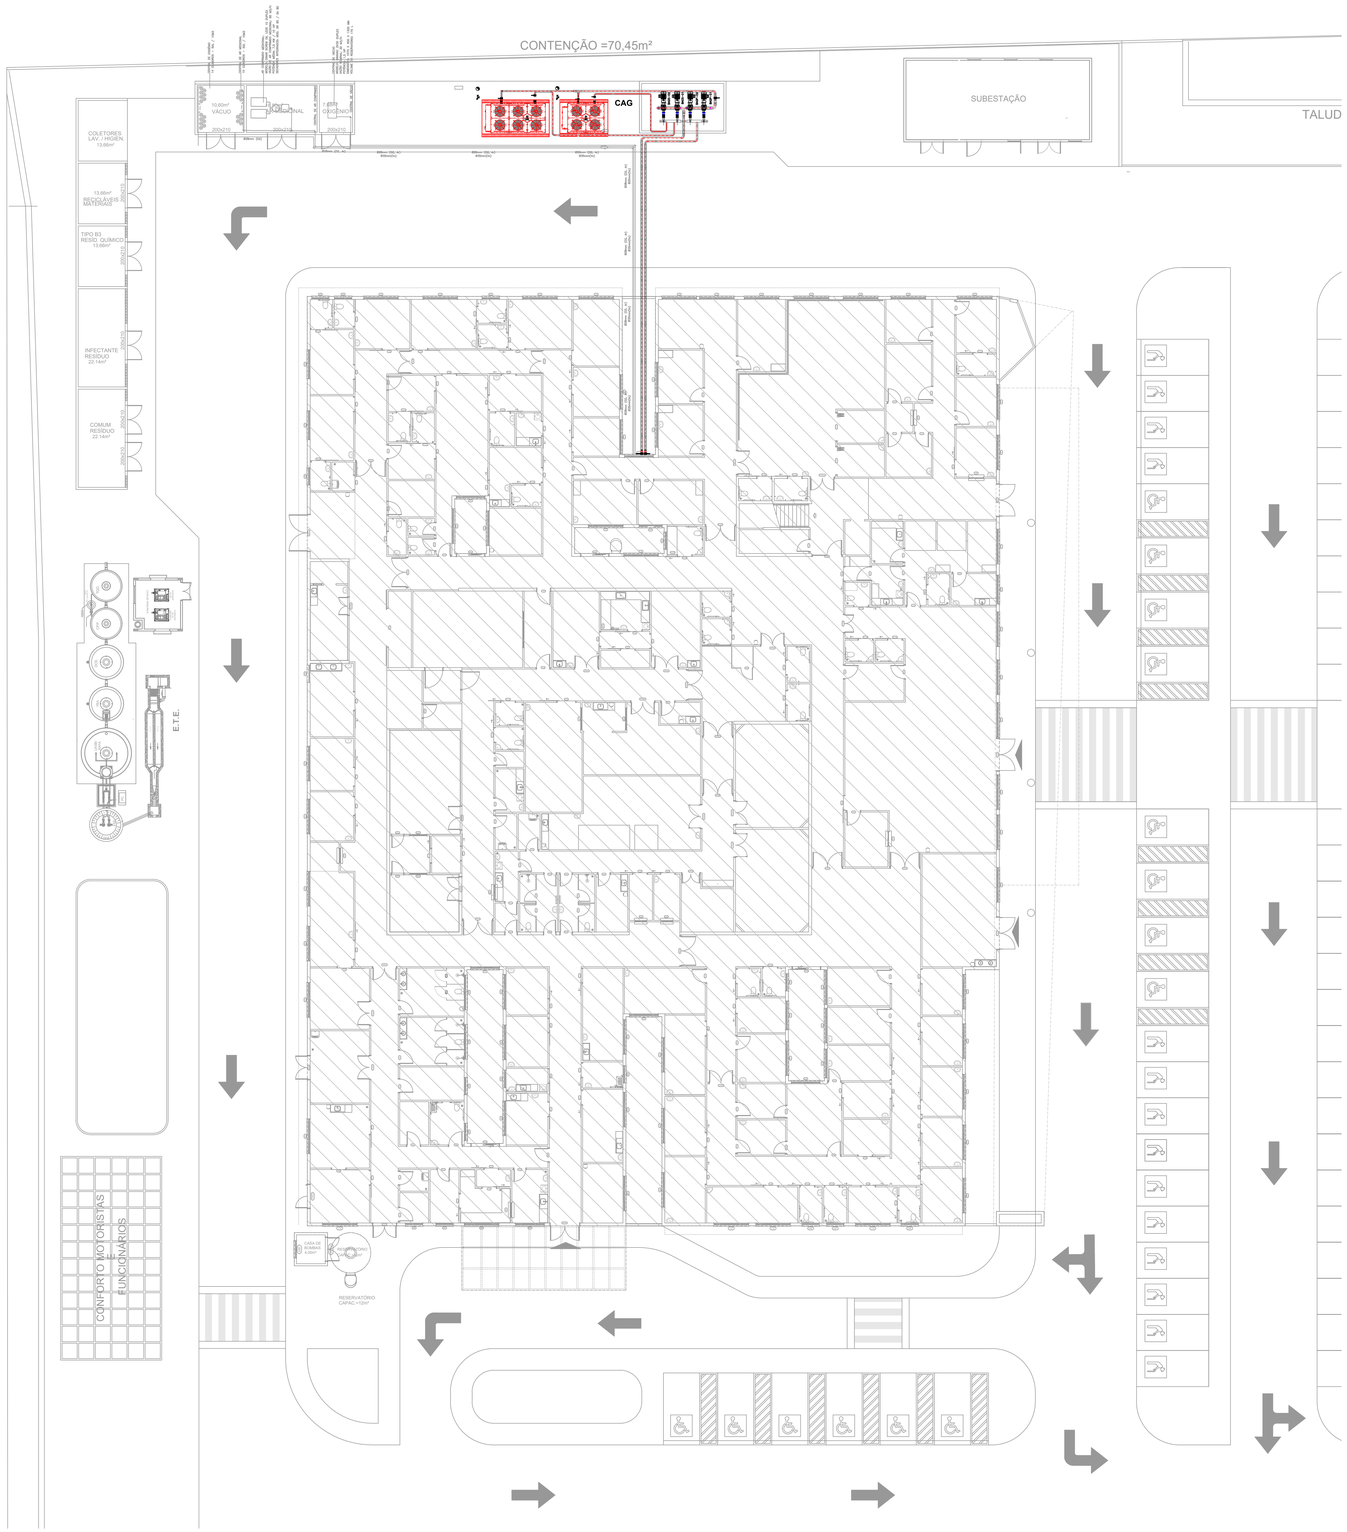

1 IMPLANTAÇÃO CLIMATIZAÇÃO
ESCALA: 1/100

CONTENÇÃO =70,45m²

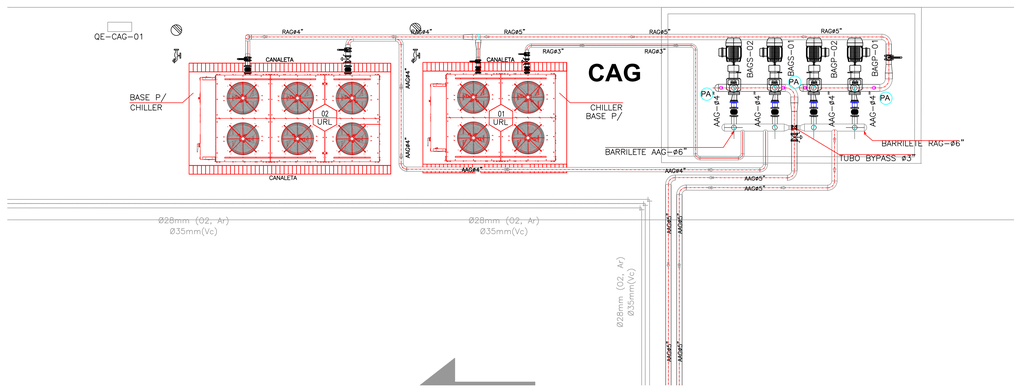

2 CAG
ESCALA: 1/50

EQUIPAMENTOS

URL 01	UNIDADE RESFRIADORA DE LIQUIDO		01
	CAPACIDADE DE RESFRIAMENTO	83,5TR / 252.556Kcal/h	
	VAZÃO DE ÁGUA	45,9m3/h	
	PESO EM OPERAÇÃO	2.135kg	
	TENSÃO	380V/3F/60Hz	
	POTÊNCIA	107,45KW	
	MODELO DE REFERÊNCIA	HITACHI	
	Nº DE CIRCUITOS:	04 CIRC.	
	MODELO DO CHILLER	RCU2FA090	
	EVAPORADOR	SHELL&TUBE CONEXÃO 3"	
	CORRENTE NOMINAL / CORRENTE DE PARTIDA:	187A/477A	
	NOTA: OS DADOS ELÉTRICOS SÃO REFERENTES À TENSÃO DE 380V - 60Hz. PARA EQUIPAMENTOS 220V, DVIDIR OS DADOS DE CORRENTE POR 0,58.		
URL 02	UNIDADE RESFRIADORA DE LIQUIDO		01
	CAPACIDADE DE RESFRIAMENTO	136,7TR / 413,315Kcal/h	
	VAZÃO DE ÁGUA	75m3/h	
	PESO EM OPERAÇÃO	3.591kg	
	TENSÃO	220V/3F/60Hz	
	POTÊNCIA	176,9KW	
	MODELO DE REFERÊNCIA	HITACHI	
	Nº DE CIRCUITOS:	2 X PARAFUSO SEMIHERMÉTICO	
	MODELO DO CHILLER	RCU1A140A5SSSS	
	EVAPORADOR	SHELL&TUBE CONEXÃO 5"	
	CORRENTE NOMINAL / CORRENTE DE PARTIDA:	483A/571A	
	NOTA: OS DADOS ELÉTRICOS SÃO REFERENTES À TENSÃO DE 380V - 60Hz. PARA EQUIPAMENTOS 220V, DVIDIR OS DADOS DE CORRENTE POR 0,58.		
BAGP01 BAGP02	BOMBA ÁGUA GELADA PRIMÁRIA		02
	MODELO DE REFERÊNCIA	KSB-MEGANORM-50-200	
	VAZÃO DE ÁGUA	60m3/h	
	PESO	47kg	
	TENSÃO	220V/3F/60Hz	
	POTÊNCIA MOTOR	10CV 4 POLOS	
	ALTURA MANOMÉTRICA	15mca	
	ROTAÇÃO	1.750RPM	
BAGS01 BAGS02	BOMBA ÁGUA GELADA SECUNDÁRIA		02
	MODELO DE REFERÊNCIA	KSB-MEGANORM-65-315	
	VAZÃO DE ÁGUA	75m3/h	
	PESO	126kg	
	TENSÃO	220V/3F/60Hz	
	POTÊNCIA MOTOR	25CV 4 POLOS	
	ALTURA MANOMÉTRICA	48mca	
	ROTAÇÃO	1.750RPM	

LEGENDA

- Filtro Angular
- Válvula borboleta
- Válvula de retenção
- Válvula borboleta motorizada
- Válvula de balanceamento independente de pressão
- Válvula de balanceamento
- União
- Válvula esfera
- Sensor Temperatura
- Chave de fluxo
- Sensor de pressão diferencial
- Boia de nível
- Purgador de ar

NOTA:

ASSINATURA: RESPONSÁVEL LEGAL

ASSINATURAS: PROJETO - RESPONSÁVEL TÉCNICO

REVISÃO	ASSINATURA: APROVAÇÃO
REV_00	
REV_00	
REV_01	
REV_00	
REV_00	
REV_01 - 29/01/2026 - Emissão Inicial	

GOVERNO DO ESTADO BAHIA SECRETARIA DA SAÚDE

SESAB - SECRETARIA DA SAÚDE DO ESTADO DA BAHIA
CERF - COORDENAÇÃO EXECUTIVA DE INFRAESTRUTURA DA REDE FÍSICA DA SESAB
CAS - COORDENAÇÃO DE ARQUITETURA EM SAÚDE

EAS: POLICLÍNICA DE SEABRA

PROJETO: CLIMATIZAÇÃO

ENDEREÇO: RODOVIA MILTON SANTOS, BR-242 - SEABRA/BA

ETAPA PROJETO: PROJETO BÁSICO DE CLIMATIZAÇÃO

RESPONSÁVEL TÉCNICO: MATHEUS RABELLO | CREA Nº:051671892-0

PLANTA: PLANTA DE IMPLANTAÇÃO

ESCALA: INDICADO EM PLANTA

DATA: JANEIRO 2026

FOLHA: 01/04