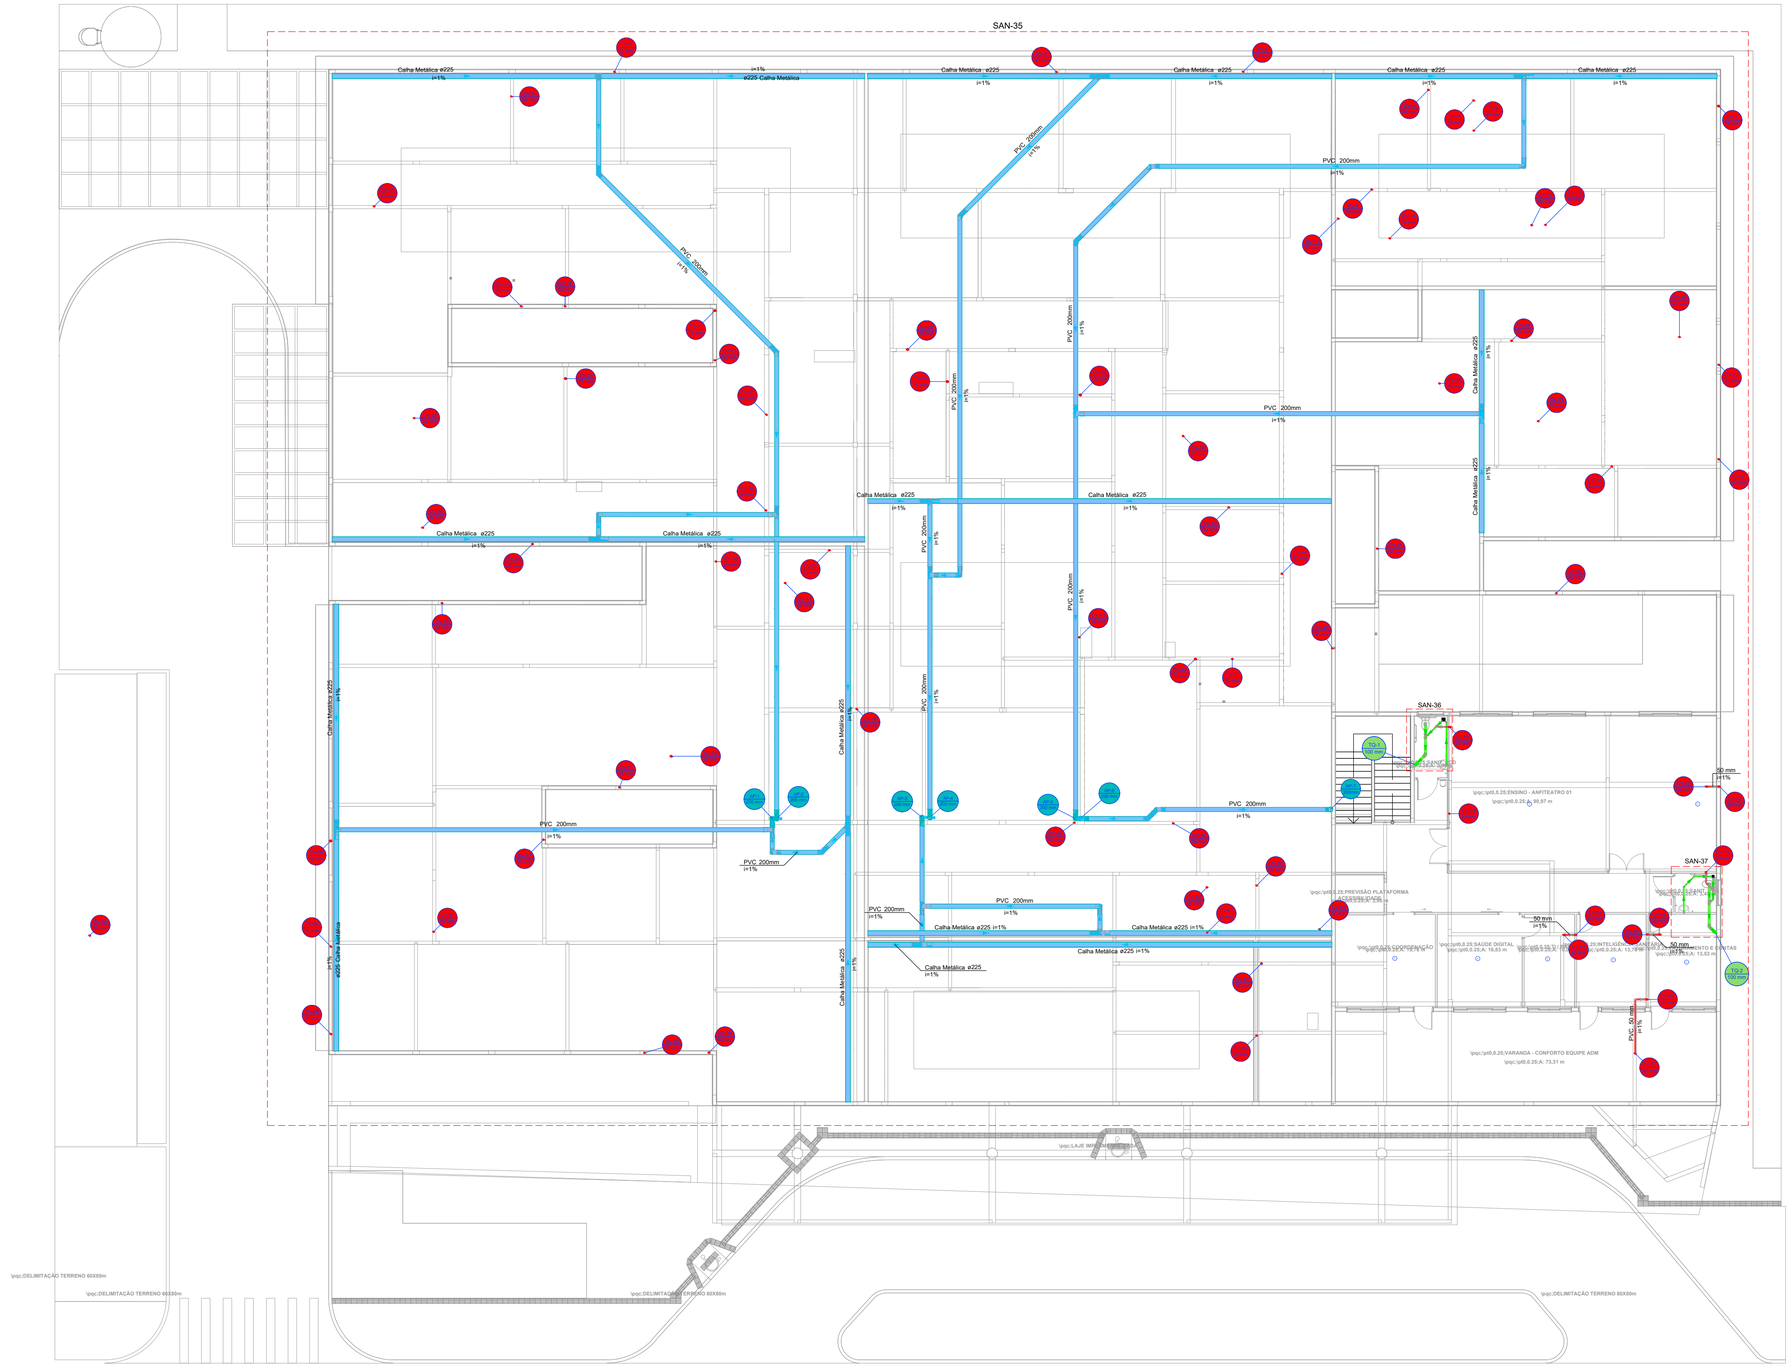

Legenda - MEZZANINO
Adaptador para bocal semi-circular s/ terminação
Chuveiro Residencial
Curva 45°
Curva 45° curta Amanco
Curva 90 curta- desce
Curva 90°
Joelho 45
Joelho 90
Joelho 90- coluna sobe
Junção simples
Lavatório Residencial com sifão
Luva simples- coluna
Ramais de Ventilação
Te
Te sanitário- coluna
Terminal de ventilação- coluna
Vaso Sanitário c/ curva 90°

PLANTA - SANITÁRIO - MEZANINO
ESC. 1/100

OBSERVAÇÕES

NOTA:

ASSINATURA/ PROJETO - RESPONSÁVEL TÉCNICO

REVISÃO

ASSINATURA APROVAÇÃO

SESAB - SECRETARIA DA SAÚDE DO ESTADO DA BAHIA

E.A.S. POLICLÍNICA PAC

PROJETO:
PROJETO ESGOTO

ENDEREÇO: A ser recuperado em diversos municípios

ETAPA PROJETO:
PROJETO EXECUTIVO

RESPONSÁVEL TÉCNICO: AUTÔNOMO/ESCRITÓRIO | CAU/BR: A0?1.5814-

PLANTA:
COBERTURA - ESGOTO

ESCALA: 1/100

DATA: OUTUBRO / 2022

FOLHA
06/06