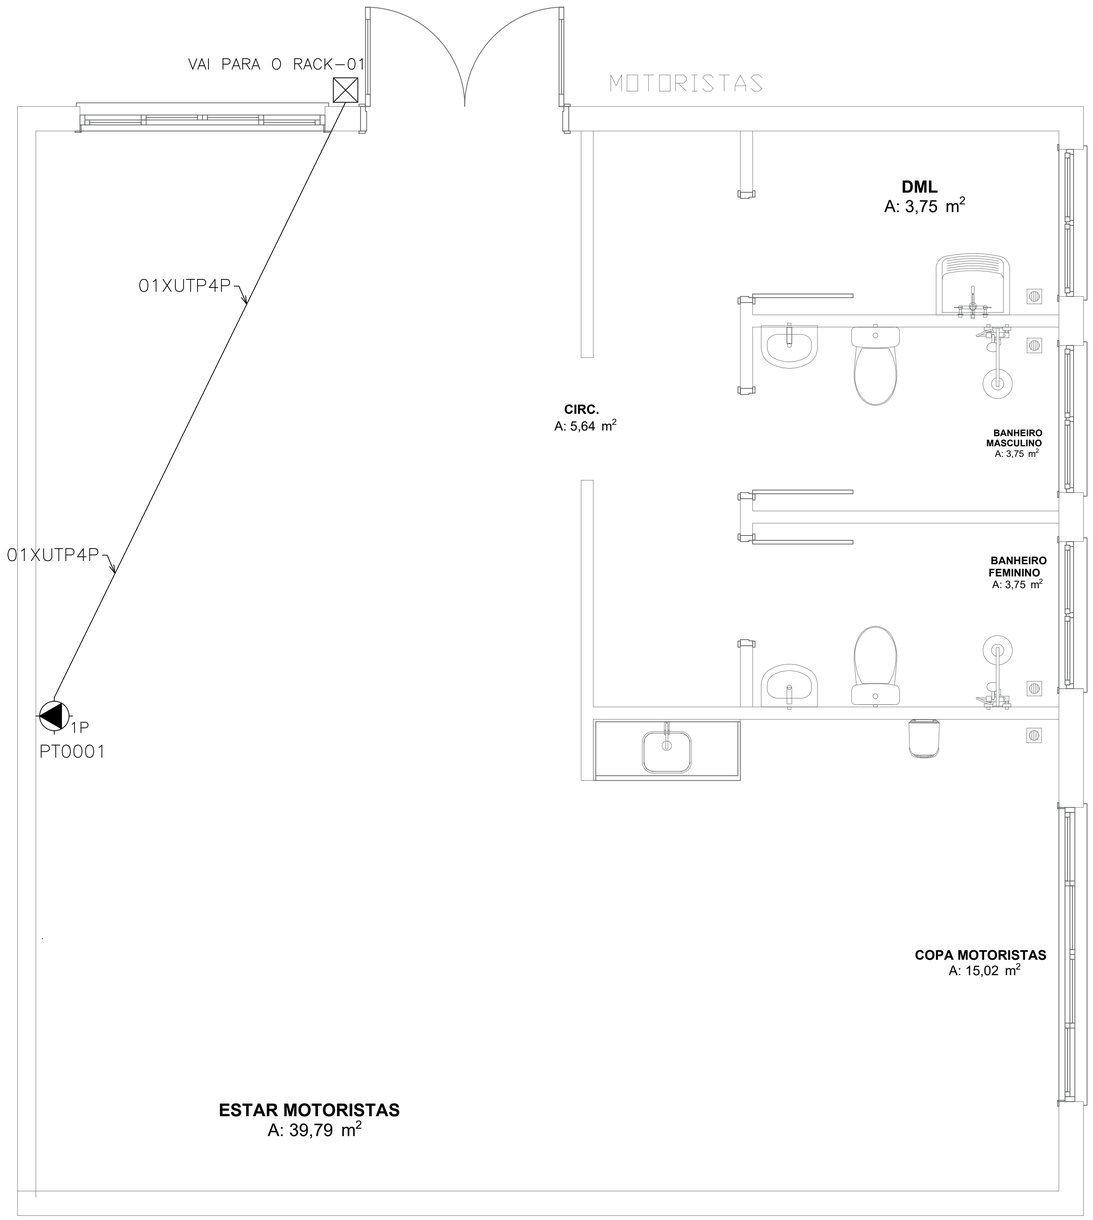

LEGENDA:

⊠	– CAIXA DE PASSAGEM NO PISO
1P	– TOMADA RJ45 NO TETO VIA COLUNA (1P)
———	– 1" – ELETRODUTO NO PISO

OBSERVAÇÕES

NOTA:

ASSINATURA RESPONSAVEL LEGAL

Documento assinado digitalmente
gov.br
CLAUDIO SANTOS FERREIRA
Data: 16/01/2026 14:11:39-0300
Verifique em https://validar.iti.gov.br

REVISAO

ASSINATURA APROVAÇÃO

SESAB – SECRETARIA DA SAUDE DO ESTADO DA BAHIA
SEINF – SUPERINTENDENCIA DE INFRAESTRUTURA EM REDE FISICA DA SESAB
COA – COORDENAÇÃO DE ARQUITETURA EM SAUDE

GOVERNO DO ESTADO BAHIA SECRETARIA DA SAUDE

EXO POLICLINICA MS – PADRÃO

PROJETO
PROJETO – INSTALAÇÕES ELETRICAS

ENDEREÇO DIVERSOS MUNICIPIOS DO ESTADO DA BAHIA

ETAPA PROJETO
PROJETO EXECUTIVO – ELÉTRICA

RESPONSAVEL TECNICO CLAUDIO FERREIRA | CREA Nº: 051970402T

PLANTA
INSTALAÇÕES-CABEAMENTO

ESCALA 1:75

DATA JANEIRO 2026

FOLHA
01/01

Dimensões – 135x95