



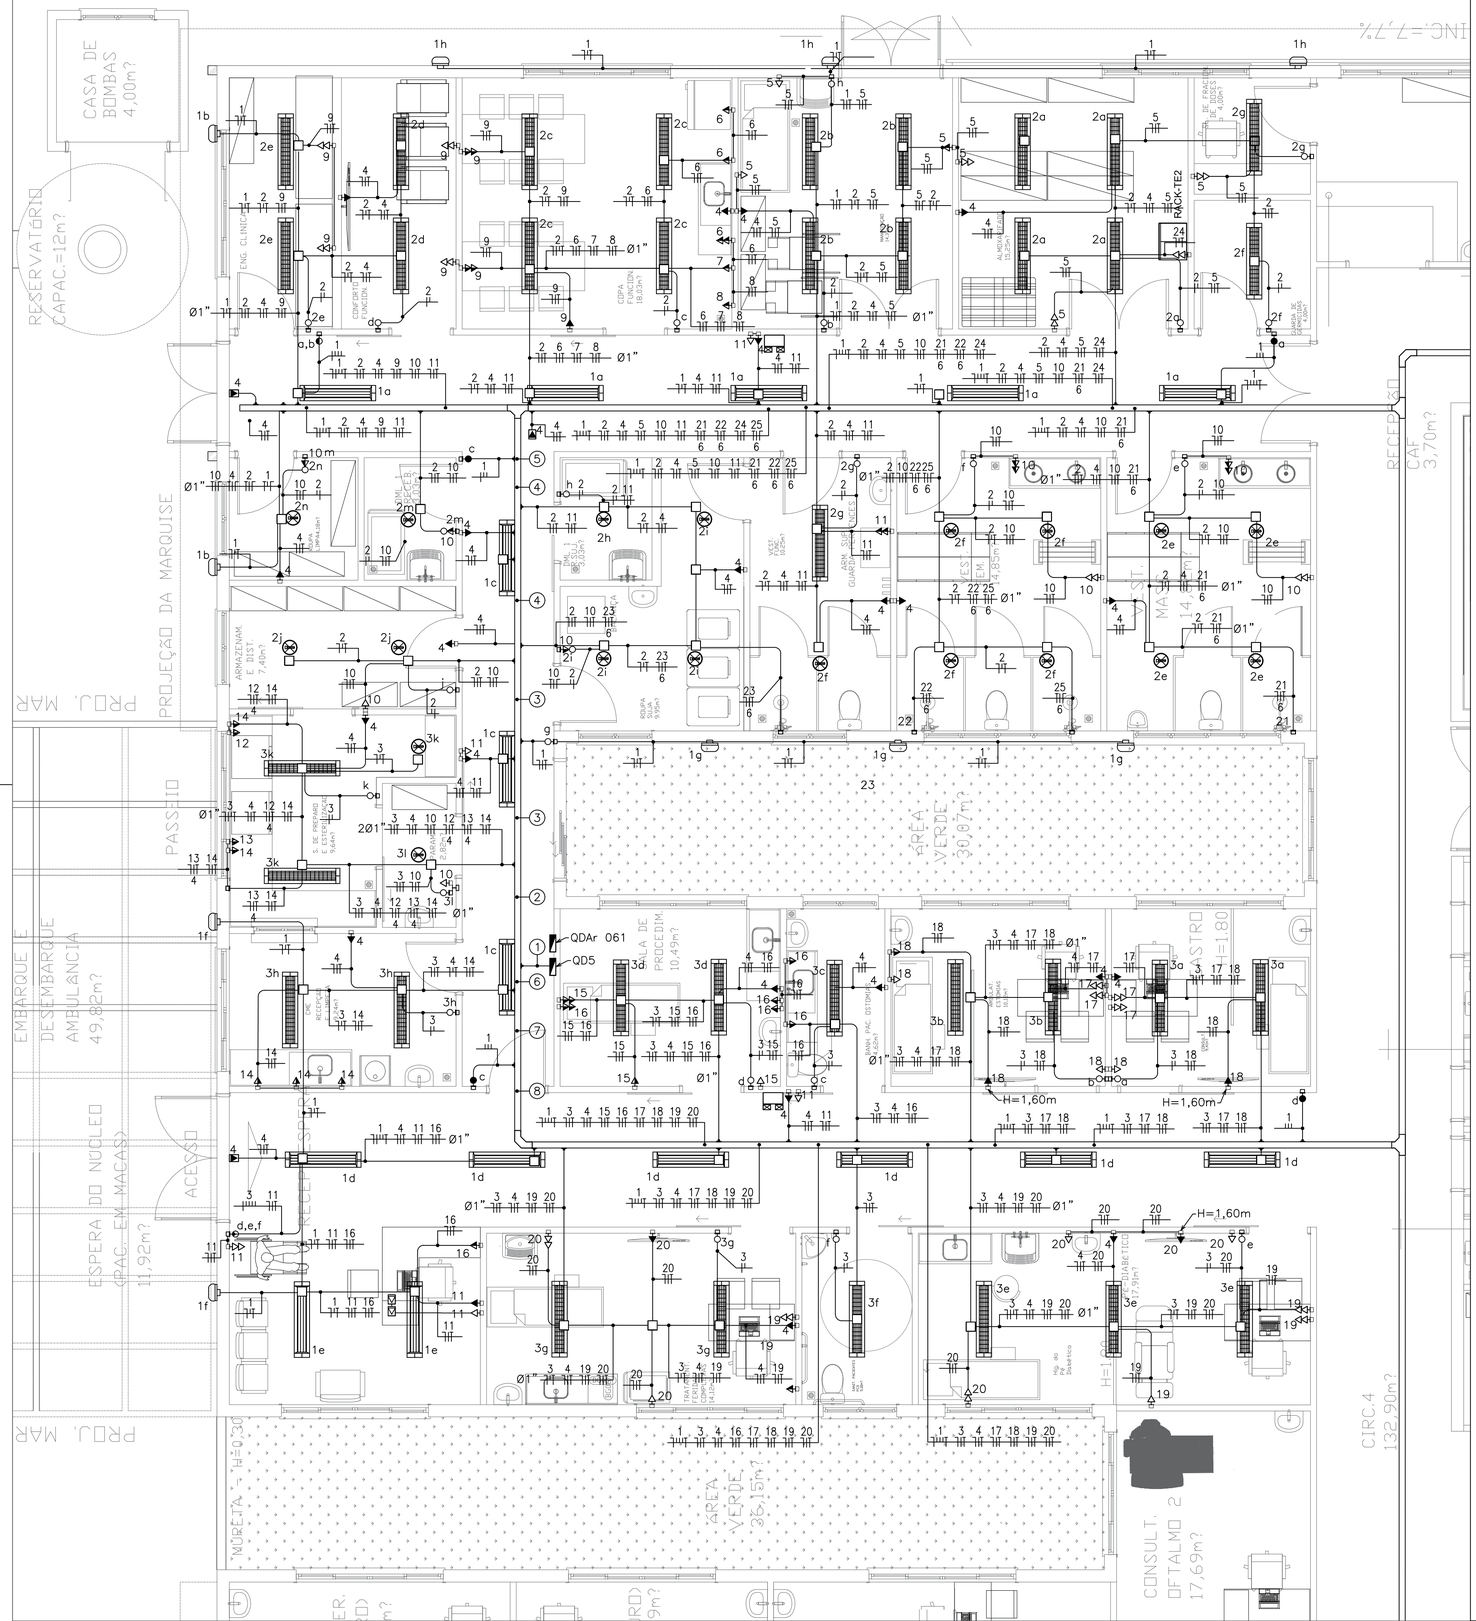



a INDICAÇÃO DE PONTOS ALINHADOS VERTICALMENTE

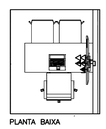


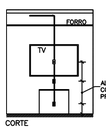


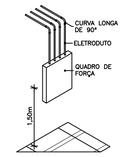


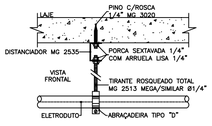

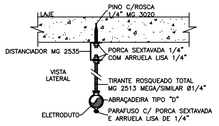

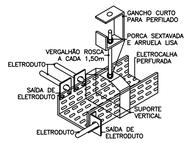

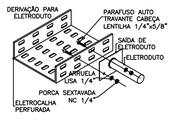

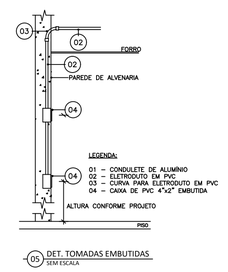

LEGENDA DE ELÉTRICA – QD5	
	LUMINÁRIA TUBULAR COM LÂMPADA LED DE 2 X 18/20 W / BIVOLT. CÓDIGO: 13031/SINAPI;
	LUMINÁRIA DE EMBUTIR LAR TB LED COM REFLETOR COM ALETAS, 2X18W DA ALADIN FE 209/232 AL OU SIMILAR COM LÂMPADAS. CÓDIGO: 11952/ORSE
	LUMINÁRIA LED REDONDA DE SOBREPOR COM DIFUSOR RECUADO TRANSLUCIDO, 4000 K, FLUXO LUMINOSO DE 1900 A 2000 LM, POTÊNCIA DE 17 W A 19 W. CÓDIGO: 1.31.087 CPOS/CDHU
	ILUMINÁRIA ARANDELA TIPO TARTARUGA, DE SOBREPOR, COM 1 LÂMPADA LED DE 6 W, SEM REATOR – FORNECIMENTO E INSTALAÇÃO. AF_02/2020. CÓDIGO: 97607/SINAP
	LUMINÁRIA DE EMBUTIR LAR TB LED COM REFLETOR COM ALETAS, 2X18W DA ALADIN FE 209/232 AL OU SIMILAR COM LÂMPADAS. CÓDIGO: 11952/ORSE
	BLOCO AUTÔNOMO DE ILUMINAÇÃO DE EMERGÊNCIA LED, COM AUTONOMIA MÍNIMA DE 3 HORAS, FLUXO LUMINOSO DE 2.000 ATÉ 3.000 LUMENS, EQUIPADO COM 2 FAROS. CÓDIGO: 50.05.312 CPOS/CDHU
	BLOCO AUTÔNOMO SINAL DE SAÍDA
	INTERRUPTOR PARALELO (1 MÓDULO), 10A/250V, INCLUINDO SUPORTE E PLACA, INSTALADO EM CAIXA DE PVC 4"x2" A 1,00m DO PISO. CÓDIGO: S91955/SINAPI;
	INTERRUPTOR PARALELO (2 MÓDULOS), 10A/250V, INCLUINDO SUPORTE E PLACA, INSTALADO EM CAIXA DE PVC 4"x2" A 1,00m DO PISO. CÓDIGO: S91961/SINAPI;
	INTERRUPTOR SIMPLES (1 MÓDULO) COM INTERRUPTOR PARALELO (1 MÓDULO), 10A/250V, INCLUINDO SUPORTE E PLACA, INSTALADO EM CAIXA DE PVC 4"x2" A 1,00m DO PISO. CÓDIGO: S91957/SINAPI;
	INTERRUPTOR SIMPLES (2 MÓDULOS) COM INTERRUPTOR PARALELO (1 MÓDULO), 10A/250V, INCLUINDO SUPORTE E PLACA, INSTALADO EM CAIXA DE PVC 4"x2" A 1,00m DO PISO. CÓDIGO: S91965/SINAPI;
	INTERRUPTOR SIMPLES (1 MÓDULO), 10A/250V, INCLUINDO SUPORTE E PLACA, INSTALADO EM CAIXA DE PVC 4"x2" A 1,00m DO PISO. CÓDIGO: S91953/SINAPI;
	INTERRUPTOR SIMPLES (1 MÓDULO) COM 1 TOMADA DE EMBUTIR 2P+T 10 A, INCLUINDO SUPORTE E PLACA, INSTALADO EM CAIXA DE PVC 4"x2" A 1,00m DO PISO. CÓDIGO: S92023/SINAPI;
	TOMADA DE EMBUTIR (1 MÓDULO), 2P+T 10A, INCLUINDO SUPORTE E PLACA, INSTALADA EM CAIXA DE PVC 4"x2" NO PISO. CÓDIGO: S00780/ORSE;
	TOMADA DE EMBUTIR (1 MÓDULO), 2P+T 10A, INCLUINDO SUPORTE E PLACA, INSTALADA EM CAIXA DE PVC 4"x2" NO TETO. CÓDIGO: S91992/SINAPI;
	TOMADA DE EMBUTIR (1 MÓDULO), 2P+T 10A, INCLUINDO SUPORTE E PLACA, INSTALADA EM CAIXA DE PVC 4"x2" A 0,30m, 1,00m E 2,40m DO PISO, RESPECTIVAMENTE. CÓDIGO: S92000/SINAPI (BAIXA), S91996/SINAPI (MÉDIA) E S91992/SINAPI (ALTA);
	TOMADA DE EMBUTIR (1 MÓDULO), 2P+T 20A, INCLUINDO SUPORTE E PLACA, INSTALADA EM CAIXA DE PVC 4"x2" A 0,30m, 1,00m E 2,40m DO PISO, RESPECTIVAMENTE. CÓDIGO: S92001/SINAPI (BAIXA), S91997/SINAPI (MÉDIA) E S91993/SINAPI (ALTA);
	TOMADA DE EMBUTIR (2 MÓDULOS), 2P+T 10A, INCLUINDO SUPORTE E PLACA, INSTALADA EM CAIXA DE PVC 4"x2" A 0,30m E 1,00m DO PISO, RESPECTIVAMENTE. CÓDIGO: S92008/SINAPI (BAIXA) E S92004/SINAPI (MÉDIA);
	CAIXA DE PASSAGEM METÁLICA, DE SOBREPOR, COM MEDIDAS 15x15x10cm, INSTALADA NA LAJE. CÓDIGO: JCAEL-040/PRÓPRIA;
	CAIXA DE PASSAGEM METÁLICA, DE SOBREPOR, COM MEDIDAS 20x20x10cm, INSTALADA NA LAJE. CÓDIGO: JCAEL-041/PRÓPRIA;
	CAIXA DE PASSAGEM EM PVC, DE EMBUTIR, COM MEDIDAS 4"x2", INSTALADA A 0,30m DO PISO, EXCETO QUANDO INDICADO EM PROJETO, COM TAMPA CEGA. CÓDIGO: S91941/SINAPI (BAIXA), S91940/SINAPI (MÉDIA) E S91939/SINAPI (ALTA);
	QUADRO DE DISTRIBUIÇÃO GERAL, DE AÇO, DE EMBUTIR, COMPLETO COM DISJUNTORES E BARRAMENTOS, INSTALADO A 1,50m DO PISO;
	ELETRODUTO RÍGIDO ROSCÁVEL, PVC, COM BITOLA DE 3/4", EXCETO QUANDO INDICADO EM PROJETO, INSTALAÇÃO EMBUTIDA E/OU APARENTE NA LAJE. CÓDIGOS: S91863/SINAPI (Ø3/4"), S91864/SINAPI (Ø1") E S91865/SINAPI (Ø1.1/4");
	ELETRODUTO RÍGIDO ROSCÁVEL, PVC, COM BITOLA DE 3/4", EXCETO QUANDO INDICADO EM PROJETO, INSTALAÇÃO EMBUTIDA E/OU APARENTE NA PAREDE. CÓDIGOS: S91871/SINAPI (Ø3/4"), S91872/SINAPI (Ø1") E S91873/SINAPI (Ø1.1/4");
	ELETROCALHA METÁLICA PERFURADA, COM TAMPA DE ENCAIXE (S12471/ORSE), DIMENSÕES 100x100x3000mm. CÓDIGO: S08684/ORSE;
	CONEXÕES DE ELETROCALHA METÁLICA PERFURADA, DIMENSÕES 100x100mm, TIPOS: CRUZETA (S11830/ORSE), TÊ (S08687/ORSE), CURVA DE INVERSÃO (S08701/ORSE) E CURVA HORIZONTAL (S08688/ORSE), RESPECTIVAMENTE;
	SAÍDA HORIZONTAL PARA ELETRODUTO, CÓDIGOS: S00723/ORSE (Ø3/4"), S00724/ORSE (Ø1"), S00725/ORSE (Ø1.1/2"), S00760/ORSE (Ø2") E S12489/ORSE (Ø4");
	CONDUTORES: NEUTRO, FASE, RETORNO E TERRA, RESPECTIVAMENTE.
	INDICAÇÃO DE TUBULAÇÃO QUE SOBE, DESCE E PASSA, RESPECTIVAMENTE;

LEGENDA DE CONDUTORES – (QD5)	
①	1 2 1/4"
②	1 2 1/4"
③	1 2 1/4"
④	1 2 1/4"
⑤	1 2 1/4"
⑥	1 3 4 11 14 15 16 17 18 19 20
⑦	1 3 4 11 15 16 17 18 19 20
⑧	1 3 4 11 15 16 17 18 19 20
⑨	1 3 4 16 17 18 19 20
⑩	1 3 4 17 18 19 20

NOTAS DE ELÉTRICA

1. QUALQUER ALTERAÇÃO NOS SERVIÇOS DEVE SER PREVIAMENTE AUTORIZADA PELO PROJETISTA, SE APROVADO, A INSTALADORA DEVE APRESENTAR UM "AS BUILT" COM AS ATUALIZAÇÕES E MODIFICAÇÕES;
2. O CONSTRUTOR SERÁ RESPONSAVEL PELA INSTALAÇÃO, INCLUINDO OS TESTES FINAIS E COMISSIONAMENTO;
3. DEIXAR ARAME GUIA #14BWG EM TODAS AS TUBULAÇÕES VAZIAS;
4. TODOS OS COMPONENTES METÁLICOS DEVEM SER ATERRADOS AO LONGO DE TODA A SUA EXTENSÃO;
5. TODAS AS CONEXÕES DE ELETRODUTOS E ELETROCALHAS DEVEM SER PRÉ–FABRICADAS E DO MESMO FABRICANTE, ADAPTAÇÕES PARA AS CONEXÕES NÃO SERÃO ACEITAS;
6. TODOS OS ELETRODUTOS, QUANDO APARENTES, DEVERÃO SER NA COR CINZA ESCURO;
7. TODAS AS EXTREMIDADES DOS CABOS DEVEM SER IDENTIFICADAS COM ANILHAS HELLERMAN OU EQUIVALENTE;
8. TOMADA E LUMINÁRIA DEVEM SER IDENTIFICADAS NA SUA PARTE FRONTAL COM O NÚMERO DO CIRCUITO E O QUADRO QUE AS ALIMENTA;
9. PARA FIAÇÃO NÃO COTADA, USAR CABO 2,5mm², ENCORDOAMENTO CLASSE 5, NAS SEGUINTES CORES;
FASES: A–VERMELHO; B–PRETO; C–MARROM.
NEUTRO: AZUL–CLARO; TERRA: VERDE–AMARELA OU VERDE; RETORNO: BRANCO;
10. MANTER SEMPRE O MESMO PADRÃO DE CORES DOS CABOS, DO INÍCIO AO FIM DA OBRA;
11. RECOMENDA–SE A UTILIZAÇÃO DE CONECTORES ESPECIALIZADOS OU TERMINAIS DE COMPRESSÃO OU TORÇÃO PARA A REALIZAÇÃO DE EMENDAS E DERIVAÇÕES. NOS CONDUTOS FECHADOS, TAIS EMENDAS SÓ SERÃO PERMITIDAS EM CAIXAS DE PASSAGEM. NOS CONDUTOS ABERTOS, SERÃO ADMITIDAS EMENDADAS AO LONGO DO ESPAÇO ÚTIL DA INFRAESTRUTURA. TODAS AS EMENDAS DEVEM SER FEITAS DE MANEIRA A SEREM ACESSÍVEIS PARA EVENTUAIS VERIFICAÇÕES, ENSAIOS E MANUTENÇÕES;
12. PARA TODAS AS LUMINÁRIAS, DEVE HAVER UM CABO E PLUGUE MACHO, COM BITOLA DE 2,5mm², CONECTADO AO PONTO DE CONTATO (CONDULETE OU TOMADA);
13. INSTALAÇÕES DE BAIXA TENSÃO, USE CABO COM ISOLAÇÃO 0,6/1kV EM TODOS OS CIRCUITOS DE ALIMENTAÇÃO DE QUADROS ELÉTRICOS E NOS CIRCUITOS DE DISTRIBUIÇÃO QUE FOREM INSTALADOS AO AR LIVRE OU SUBTERRÂNEOS, EM TODOS OS OUTROS CASOS, USE CABOS COM ISOLAÇÃO DE 750V;
14. INSTALAÇÕES DE BAIXA TENSÃO, TODOS OS CABOS DEVEM TER UMA COBERTURA ISOLANTE EXTERNA, FEITA DE COMPOSTOS LIVRES DE HALOGÊNIO, QUE NÃO PROPAGAM CHAMAS E COM BAIXA EMISSIVIDADE DE FUMAÇA E GASES TÓXICOS.

OBSERVAÇÕES

NOTA

ASSINATURA RESPONSAVEL LEGAL

Documento assinado digitalmente
gov.br
CLAUDIO SANTOS FERREIRA
Data: 09/10/2025 15:37:03-0300
Verifique em https://validar.iti.gov.br

REVISÃO

ASSINATURA APROVAÇÃO

GOVERNO DO ESTADO BAHIA SECRETARIA DA SAÚDE

SESAB – SECRETARIA DA SAÚDE DO ESTADO DA BAHIA
DISP – SUPERINTENDÊNCIA EXECUTIVA DE INFRAESTRUTURA EM SAÚDE PÚBLICA DA SESAB
DAE – COORDENAÇÃO DE ARQUITETURA DE SAÚDE

EAS POLICLÍNICA MS – PADRÃO

PROJETO
PROJETO – INSTALAÇÕES ELETRICAS

ENDEREÇO DIVERSOS MUNICÍPIOS DO ESTADO DA BAHIA

ETAPA PROJETO
PROJETO EXECUTIVO – ELÉTRICA

RESPONSÁVEL TÉCNICO CLAUDIO FERREIRA | CREA Nº: 051070402T

PLANTA
INSTALAÇÕES–ILUM. E TOM.

ESCALA1/50

DATA SETEMBRO 2025

FOLHA
01/07

Dimensões – 135x95