


LEGENDA DE ELÉTRICA	
E L LR	CONDULETE DE PVC, PARA ELETRODUTO DE PVC, APARENTE, TIPO C (Ø3/4") S104402/SINAPI; (Ø1") S104403/SINAPI; TIPO E (Ø3/4") S104396/SINAPI, (Ø1") S104397/SINAPI; TIPO LR (Ø3/4") S104399/SINAPI, (Ø1") S104400/SINAPI; TIPO T (Ø3/4") S104404/SINAPI, (Ø1") S104405/SINAPI E TIPO X (Ø3/4") S95817/SINAPI, (Ø1") S95818/SINAPI;
	CAIXA DE PASSAGEM METÁLICA, DE SOBREPOR, COM MEDIDAS 15x15x10cm, INSTALADA NA LAJE. CÓDIGO: JCA.EL-040/PRÓPRIA;
	CAIXA DE PASSAGEM METÁLICA, DE SOBREPOR, COM MEDIDAS 20x20x10cm, INSTALADA NA LAJE. CÓDIGO: JCA.EL-041/PRÓPRIA;
	CAIXA DE PASSAGEM EM PVC, DE EMBUTIR, COM MEDIDAS 4"x2", INSTALADA A 0,30m DO PISO, EXCETO QUANDO INDICADO EM PROJETO, COM TAMPA CEGA. CÓDIGO: S91941/SINAPI (BAIXA), S91940/SINAPI (MÉDIA) E S91939/SINAPI (ALTA);
	ELETROCALHA METÁLICA PERFURADA, COM TAMPA DE ENCAIXE (512471/ORSE), DIMENSÕES 100x100x3000mm. CÓDIGO: S08684/ORSE;
	CONEXÕES DE ELETROCALHA METÁLICA PERFURADA, DIMENSÕES 100x100mm, TIPOS: CRUZETA (S11830/ORSE), TÊ (S08687/ORSE), CURVA DE INVERSÃO (S08701/ORSE) E CURVA HORIZONTAL (S08688/ORSE), RESPECTIVAMENTE;
	ELETROCALHA METÁLICA PERFURADA, COM TAMPA DE ENCAIXE, DIMENSÕES 200x100x3000mm. CÓDIGO: S00763/ORSE;
	CONEXÕES DE ELETROCALHA METÁLICA PERFURADA, DIMENSÕES 200x100mm, TIPOS: TÊ (S11292/ORSE), CURVA VERTICAL (S11289/ORSE) E CURVA HORIZONTAL (S12959/ORSE), RESPECTIVAMENTE;
	SAÍDA HORIZONTAL PARA ELETRODUTO, CÓDIGOS: S00723/ORSE (Ø3/4"), S00760/ORSE (Ø1"), S00725/ORSE (Ø1.1/2"), S00760/ORSE (Ø2") E S12489/ORSE (Ø4");
	QUADRO DE DISTRIBUIÇÃO GERAL, DE AÇO, DE SOBREPOR, COMPLETO COM DISJUNTORES E BARRAMENTOS, INSTALADO A 1,50m DO PISO;
	QUADRO DE DISTRIBUIÇÃO GERAL, DE AÇO, DE EMBUTIR, COMPLETO COM DISJUNTORES E BARRAMENTOS, INSTALADO A 1,50m DO PISO;
	ELETRODUTO RÍGIDO ROSCÁVEL, PVC, COM BITOLA DE 3/4", EXCETO QUANDO INDICADO EM PROJETO, INSTALAÇÃO EMBUTIDA E/OU APARENTE NA LAJE. CÓDIGOS: S91863/SINAPI (Ø3/4"), S91864/SINAPI (Ø1") E S91865/SINAPI (Ø1.1/4");
	ELETRODUTO RÍGIDO ROSCÁVEL, PVC, COM BITOLA DE 3/4", EXCETO QUANDO INDICADO EM PROJETO, INSTALAÇÃO EMBUTIDA E/OU APARENTE NA PAREDE. CÓDIGOS: S91871/SINAPI (Ø3/4"), S91872/SINAPI (Ø1") E S91873/SINAPI (Ø1.1/4");
	ELETRODUTO RÍGIDO ROSCÁVEL, PVC, COM BITOLA DE 3/4", EXCETO QUANDO INDICADO EM PROJETO, INSTALAÇÃO EMBUTIDA E/OU ENTERRADO NO PISO. CÓDIGOS: S91867/SINAPI (Ø3/4"), S91868/SINAPI (Ø1"), S91869/SINAPI (Ø1.1/4"), S93008/SINAPI (Ø1.1/2"), S93009/SINAPI (Ø2"), S93010/SINAPI (Ø2.1/2"), S93011/SINAPI (Ø3") E S93012/SINAPI (Ø4");
#1 #2 #3 #4	CONDUTORES: NEUTRO, FASE, RETORNO E TERRA, RESPECTIVAMENTE.
	INDICAÇÃO DE TUBULAÇÃO QUE SOBE, DESCE E PASSA, RESPECTIVAMENTE;

NOTAS DE ELÉTRICA

1. QUALQUER ALTERAÇÃO NOS SERVIÇOS DEVE SER PREVIAMENTE AUTORIZADA PELO PROJETISTA, SE APROVADO, A INSTALADORA DEVE APRESENTAR UM "AS BUILT" COM AS ATUALIZAÇÕES E MODIFICAÇÕES;
2. O CONSTRUTOR SERÁ RESPONSÁVEL PELA INSTALAÇÃO, INCLUINDO OS TESTES FINAIS E COMISSIONAMENTO;
3. DEIXAR ARAME GUIA #14BWG EM TODAS AS TUBULAÇÕES VAZIAS;
4. TODOS OS COMPONENTES METÁLICOS DEVEM SER ATERRADOS AO LONGO DE TODA A SUA EXTENSÃO;
5. TODAS AS CONEXÕES DE ELETRODUTOS E ELETROCALHAS DEVEM SER PRÉ-FABRICADAS E DO MESMO FABRICANTE, ADAPTAÇÕES PARA AS CONEXÕES NÃO SERÃO ACEITAS;
6. TODOS OS ELETRODUTOS, QUANDO APARENTES, DEVERÃO SER NA COR CINZA ESCURO;
7. TODAS AS EXTREMIDADES DOS CABOS DEVEM SER IDENTIFICADAS COM ANILHAS HELLERMAN OU EQUIVALENTE;
8. TOMADA E LUMINÁRIA DEVEM SER IDENTIFICADAS NA SUA PARTE FRONTAL COM O NÚMERO DO CIRCUITO E O QUADRO QUE AS ALIMENTA;
9. PARA FIAÇÃO NÃO COTADA, USAR CABO 2,5mm², ENCORDOAMENTO CLASSE 5, NAS SEGUINTES CORES:
FASES: A-VERMELHO; B-PRETO; C-MARROM.
NEUTRO: AZUL-CLARO; TERRA: VERDE-AMARELA OU VERDE; RETORNO: BRANCO;
10. MANTER SEMPRE O MESMO PADRÃO DE CORES DOS CABOS, DO INÍCIO AO FIM DA OBRA;
11. RECOMENDA-SE A UTILIZAÇÃO DE CONECTORES ESPECIALIZADOS OU TERMINAIS DE COMPRESSÃO OU TORÇÃO PARA A REALIZAÇÃO DE EMENDAS E DERIVAÇÕES. NOS CONDUTOS FECHADOS, TAIS EMENDAS SÓ SERÃO PERMITIDAS EM CAIXAS DE PASSAGEM. NOS CONDUTOS ABERTOS, SERÃO ADMITIDAS EMENDAS AO LONGO DO ESPAÇO ÚTIL DA INFRAESTRUTURA. TODAS AS EMENDAS DEVEM SER FEITAS DE MANEIRA A SEREM ACESSÍVEIS PARA EVENTUAIS VERIFICAÇÕES, ENSAIOS E MANUTENÇÕES;
12. PARA TODAS AS LUMINÁRIAS, DEVE HAVER UM CABO E PLUGUE MACHO, COM BITOLA DE 2,5MM², CONECTADO AO PONTO DE CONTATO (CONDULETE OU TOMADA);
13. INSTALAÇÕES DE BAIXA TENSÃO, USE CABO COM ISOLAÇÃO 0,6/1kV EM TODOS OS CIRCUITOS DE ALIMENTAÇÃO DE QUADROS ELÉTRICOS E NOS CIRCUITOS DE DISTRIBUIÇÃO QUE FOREM INSTALADOS AO AR LIVRE OU SUBTERRÂNEOS. EM TODOS OS OUTROS CASOS, USE CABOS COM ISOLAÇÃO DE 750V;
14. INSTALAÇÕES DE BAIXA TENSÃO, TODOS OS CABOS DEVEM TER UMA COBERTURA ISOLANTE EXTERNA, FEITA DE COMPOSTOS LIVRES DE HALOGÊNIO, QUE NÃO PROPAGAM CHAMAS E COM BAIXA EMISSIVIDADE DE FUMAÇA E GASES TÓXICOS.

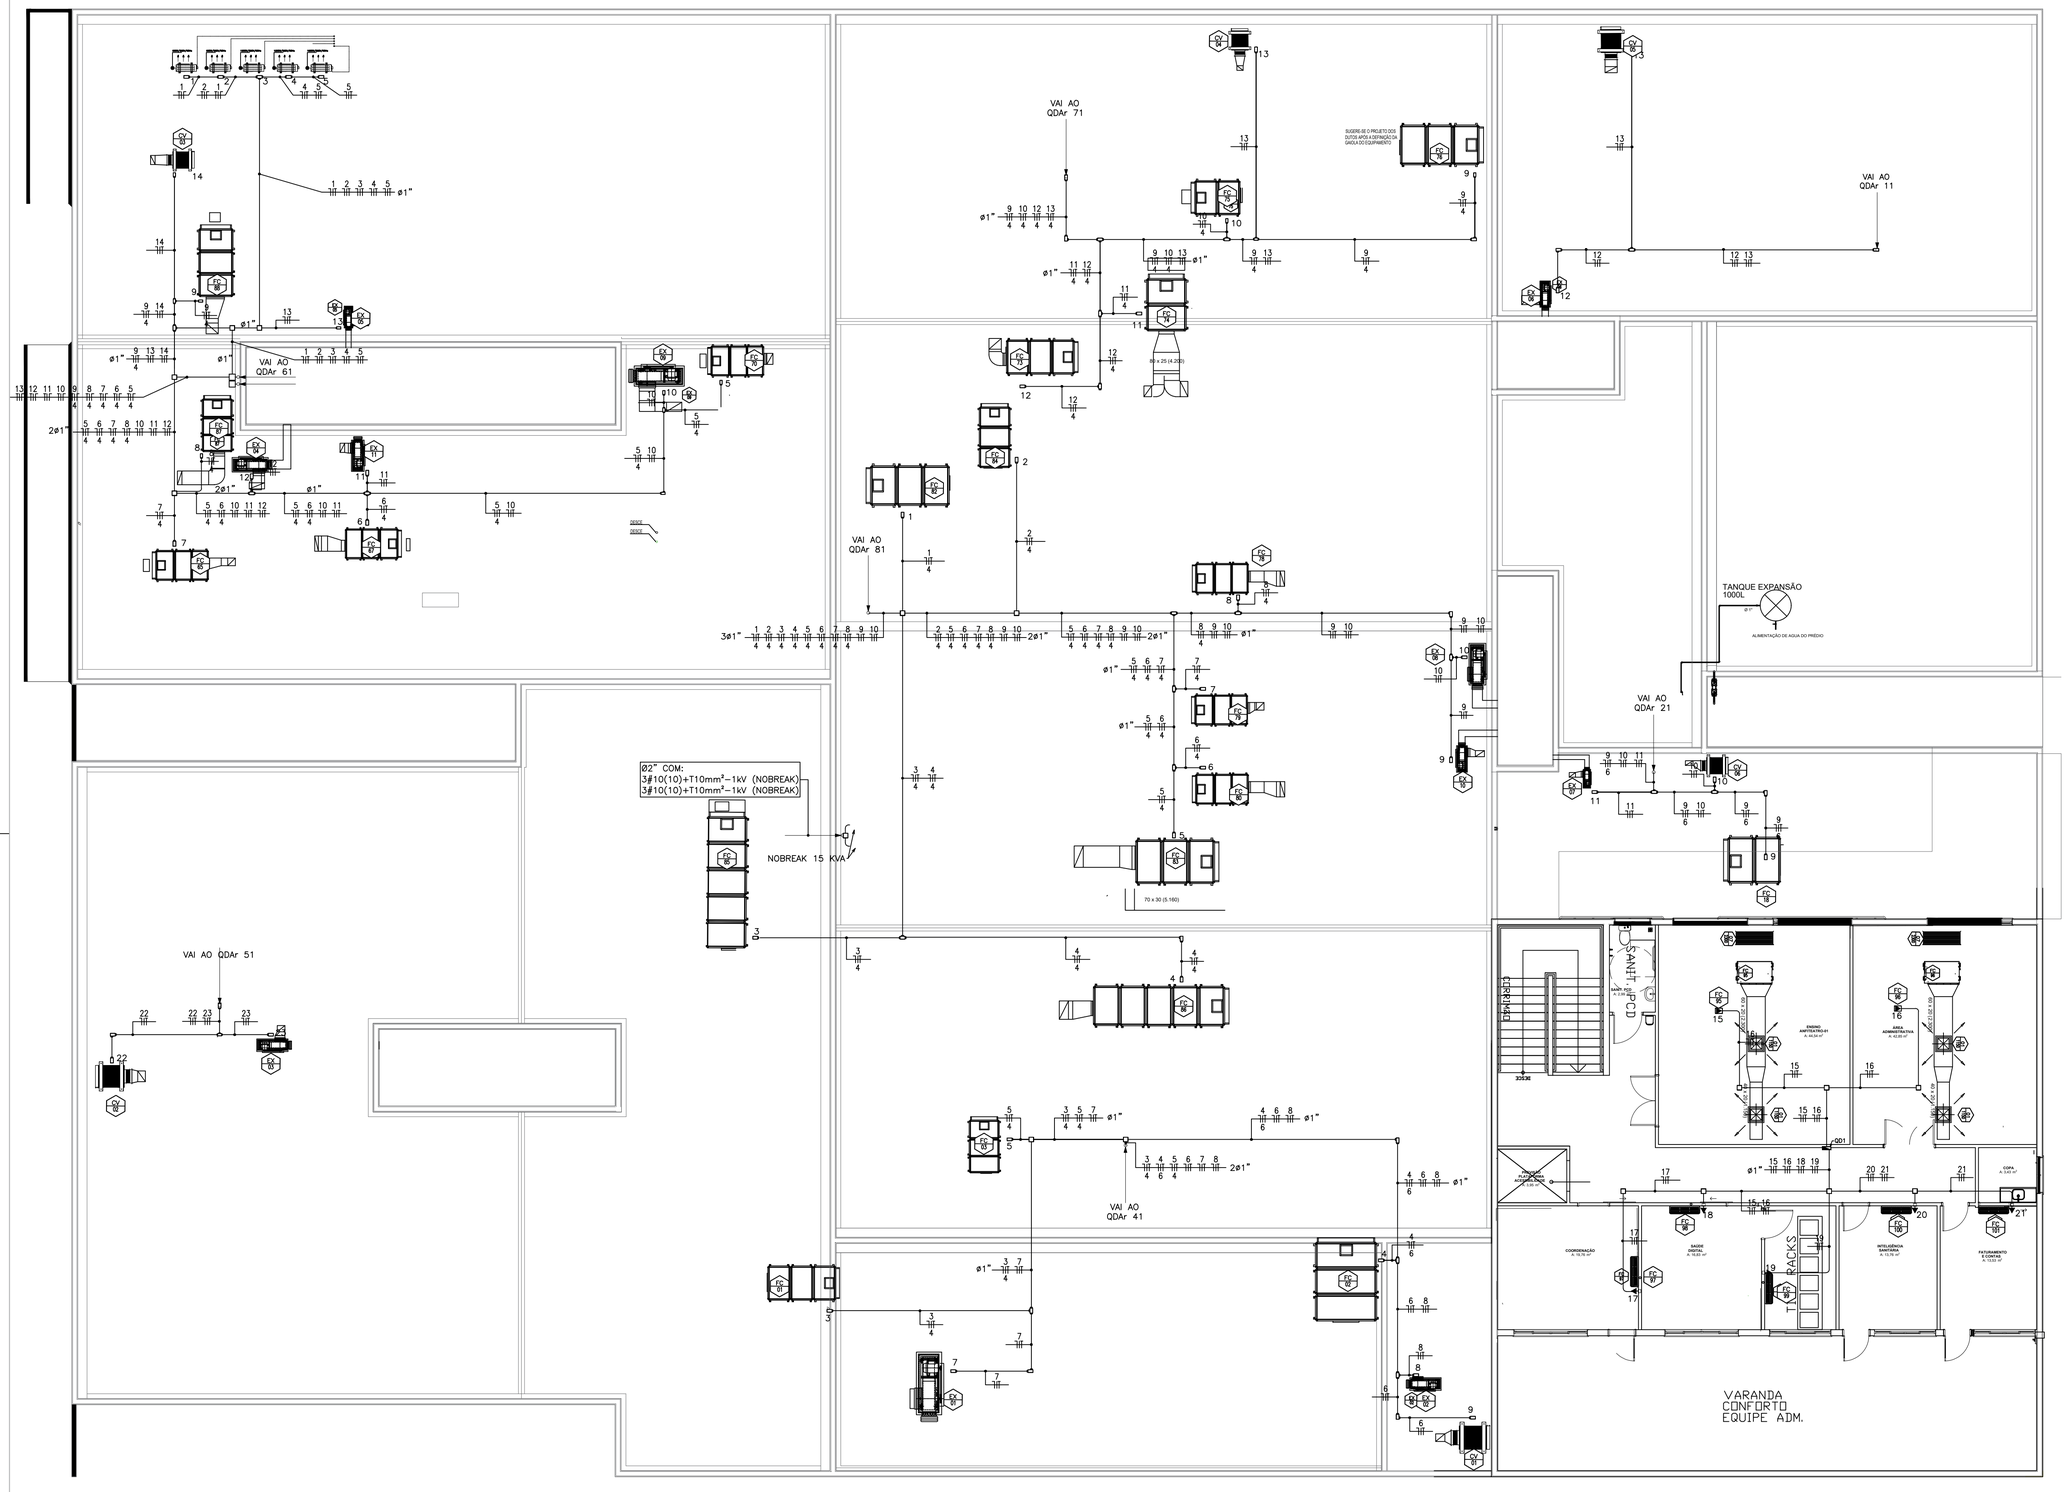


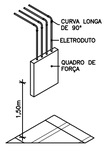


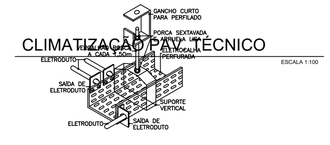


CLIMATIZAÇÃO PAV. TÉCNICO

ESCALA 1:100

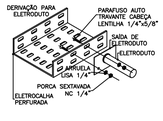

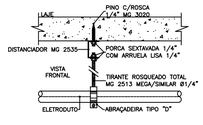

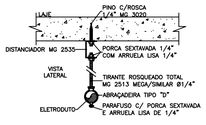

OBSERVAÇÕES

NOTA

ASSINATURA RESPONSÁVEL LEGAL

Documento assinado digitalmente
gov.br CLAUDIO SANTOS FERREIRA
Data: 09/10/2025 15:46:09-0300
Verifique em https://validar.iti.gov.br

REVISÃO

ASSINATURA APROVAÇÃO

SESAB - SECRETARIA DA SAÚDE DO ESTADO DA BAHIA
DIR - DIRETORIA DE INFRAESTRUTURA DA RDE FÍSICA DA SESAB
COR - COORDENAÇÃO DE OBRAS

GOVERNO DO ESTADO BAHIA SECRETARIA DA SAÚDE

OBJ: POLICLINICA MS - PADRÃO

PROJETO: PROJETO - INSTALAÇÕES ELETRICAS

ENDEREÇO DIVERSOS MUNICÍPIOS DO ESTADO DA BAHIA

ETAPA PROJETO: PROJETO EXECUTIVO - ELÉTRICA

RESPONSÁVEL TÉCNICO: CLAUDIO FERREIRA | CREA Nº: 051570402D

PLANTA: INSTALAÇÕES-CLI. PONTOS

ESCALA:1/100

DATA: SETEMBRO 2025

FOLHA: 02/02

Dimensões - 135x95