PRODUCED BY AN AUTODESK EDUCATIONAL PRODUCT

Água fria

Água fria (Reúso)

Alimentação

OBSERVAÇÕES

NOTA:

ASSINATURA: RESPONSÁVEL LEGAL

ASSINATURAS: PROJETO - RESPONSÁVEL TÉCNICO

ASSINATURA: APROVAÇÃO

Documento assinado digitalmente
gov.br
AUTRAN NASCIMENTO JUNIOR
Data: 06/10/2025 17:06:26-0300
Verifique em https://validar.iti.gov.br

REVISÃO
REV_02
REV_03
REV_04
REV_05
REV_06
REV_07 - Alterações executadas

GOVERNO DO ESTADO
BAHIA
SECRETARIA DA SAÚDE

SESAB - SECRETARIA DA SAÚDE DO ESTADO DA BAHIA
CEINF - COORDENAÇÃO EXECUTIVA DE INFRAESTRUTURA DA REDE FÍSICA DA SESAB
CAS - COORDENAÇÃO DE ARQUITETURA EM SAÚDE

EAS: POLICLÍNICA PAC

PROJETO:
PROJETO HIDRÁULICO

FOLHA: 05/08

ENDEREÇO: A ser implantadas em diversos municípios

ETAPA PROJETO:
PROJETO EXECUTIVO


RESPONSÁVEL TÉCNICO: AUTRAN NASCIMENTO JR. | CAU Nº: A21361-6

PLANTA:
PLANTA ISOMÉTRICOS IV

ESCALA: 1/25

DATA: OUTUBRO / 2025

Dimensões - 100x60

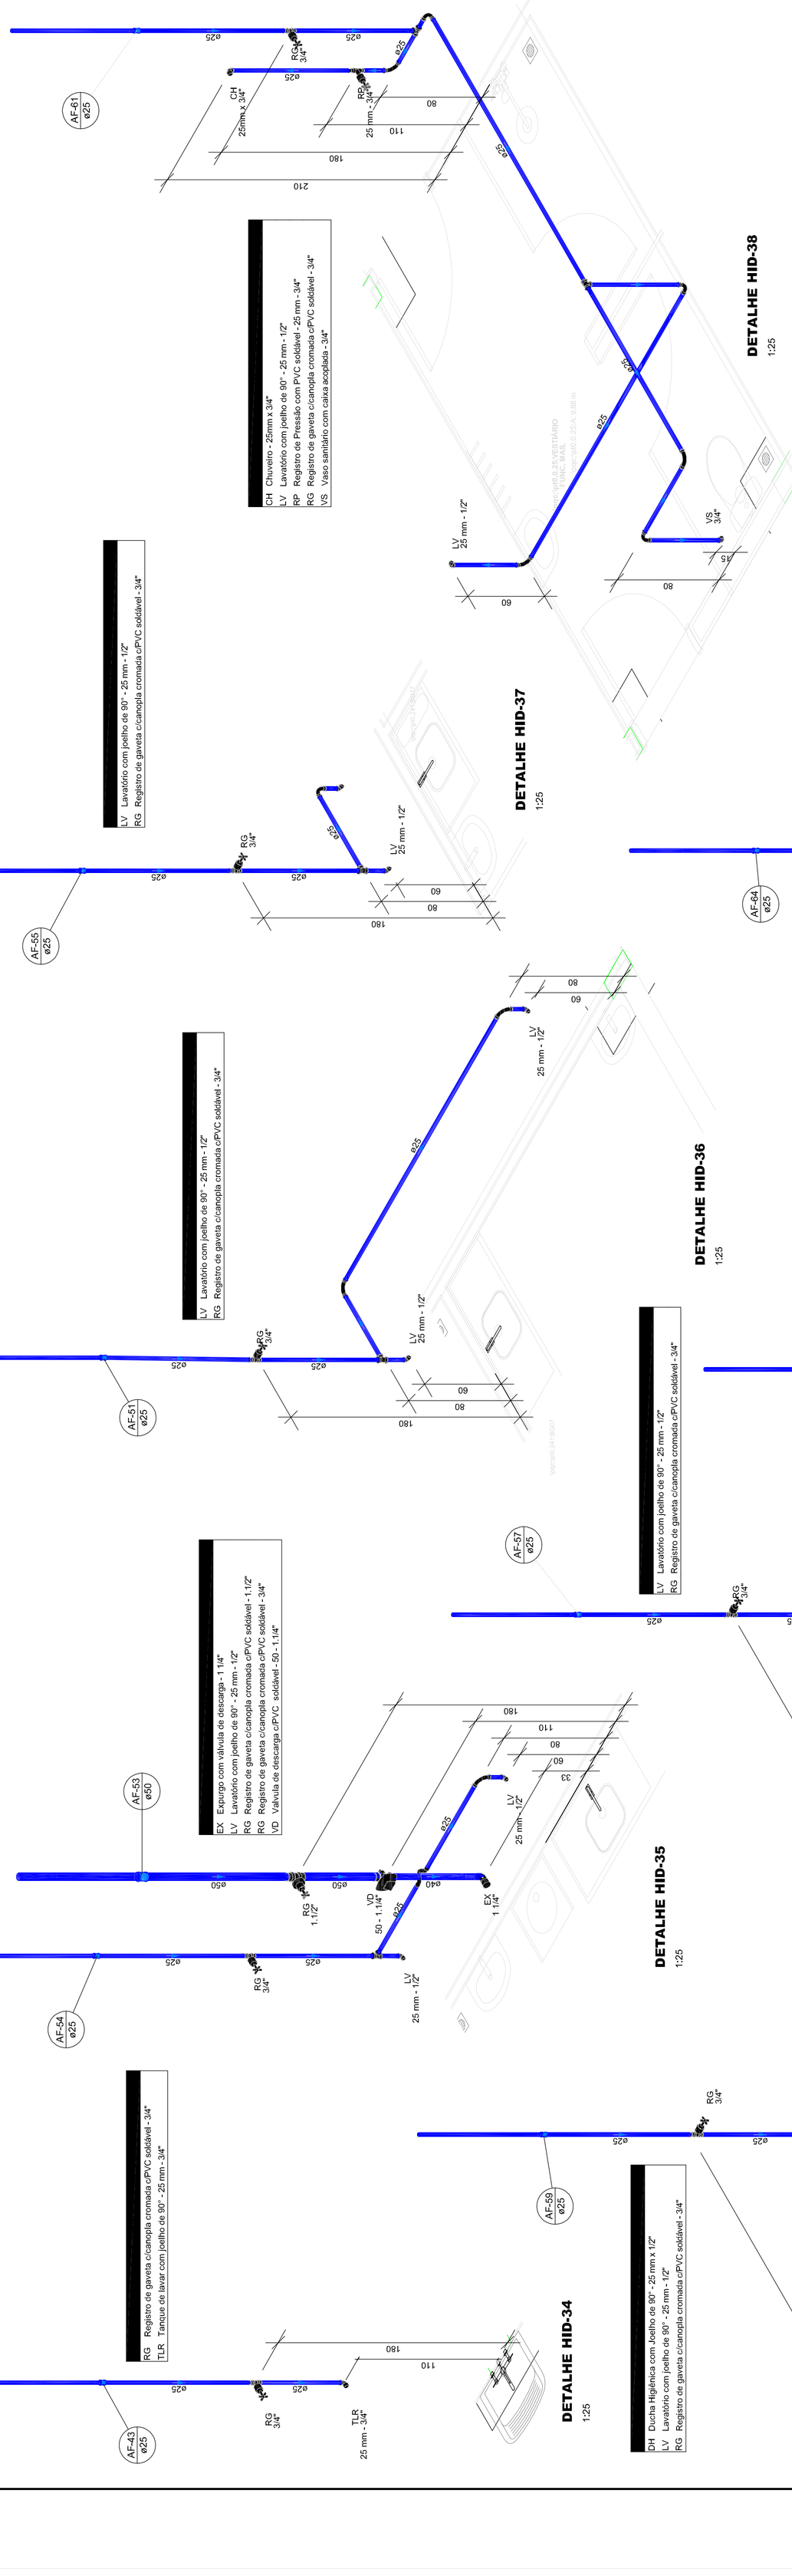

PRODUCED BY AN AUTODESK EDUCATIONAL PRODUCT