
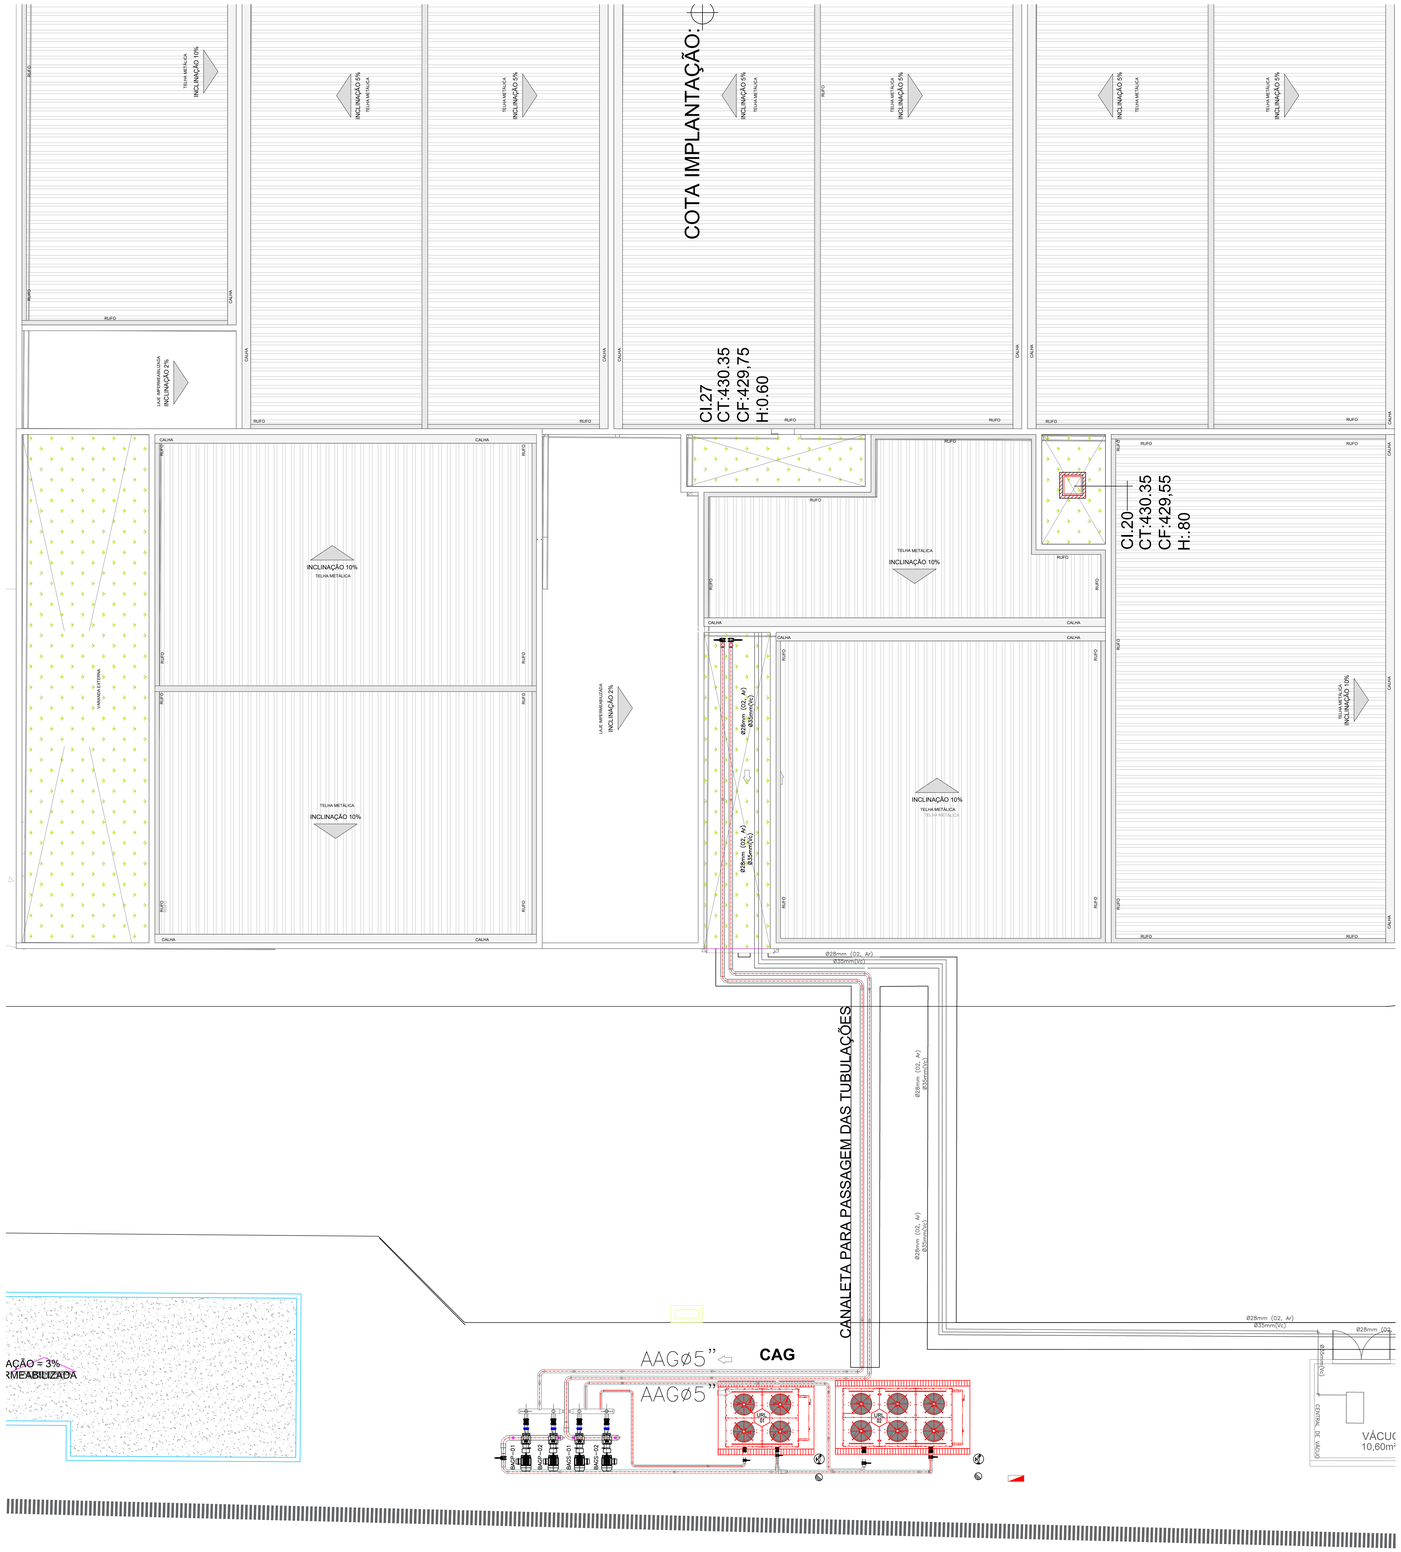


1 IMPLANTAÇÃO CLIMATIZAÇÃO
ESCALA: 1/100

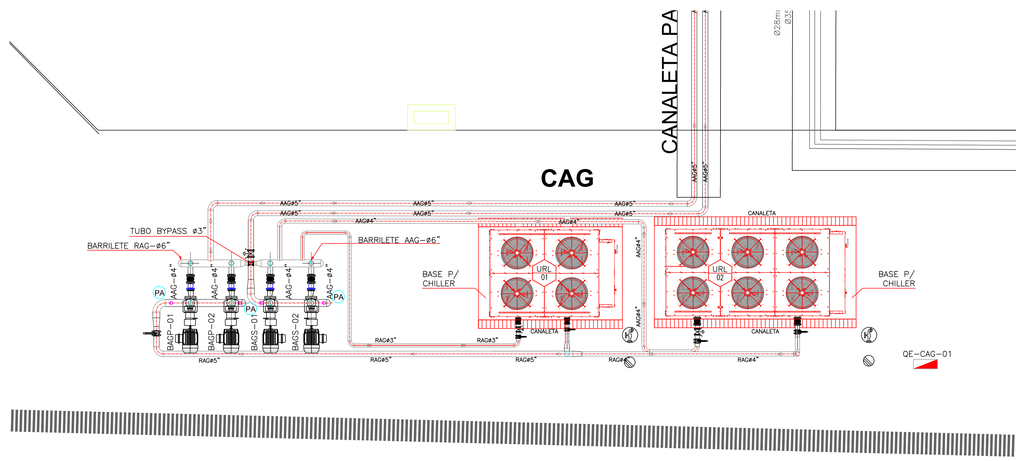

2 CAG
ESCALA: 1/50

LEGENDA

- Filtro Angular
- Válvula borboleta
- Válvula de retenção
- Válvula borboleta motorizada
- Válvula de balanceamento independente de pressão
- Válvula de balanceamento
- União
- Válvula esfera
- Sensor Temperatura
- Chave de fluxo
- Sensor de pressão diferencial
- Boia de nível
- Purgador de ar

EQUIPAMENTOS

URL 01	UNIDADE RESFRIADORA DE LIQUIDO CAPACIDADE DE RESFRIAMENTO: 83,5TR / 252.556Kcal/h VAZÃO DE ÁGUA: 45,9m3/h PESO EM OPERAÇÃO: 2.135kg TENSÃO: 380V/3F/60Hz POTÊNCIA: 107,45KW MODELO DE REFERÊNCIA: HITACHI Nº DE CIRCUITOS: 04 CIRC. MODELO DO CHILLER: RCU2FA090 EVAPORADOR: SHELL&TUBE CONEXÃO 3" CORRENTE NOMINAL / CORRENTE DE PARTIDA: 187A/477A NOTA: OS DADOS ELETRICOS SÃO REFERENTES À TENSÃO DE 380V – 60Hz. PARA EQUIPAMENTOS 220V, DIVIDIR OS DADOS DE CORRENTE POR 1,68.	01
URL 02	UNIDADE RESFRIADORA DE LIQUIDO CAPACIDADE DE RESFRIAMENTO: 136,7TR / 413,315Kcal/h VAZÃO DE ÁGUA: 75m3/h PESO EM OPERAÇÃO: 3.591kg TENSÃO: 220V/3F/60Hz POTÊNCIA: 176,8KW MODELO DE REFERÊNCIA: HITACHI Nº DE CIRCUITOS: 2 X PARAFUSO SEMIHERMÉTICO MODELO DO CHILLER: RCU1A140A5SSSS EVAPORADOR: SHELL&TUBE CONEXÃO 5" CORRENTE NOMINAL / CORRENTE DE PARTIDA: 483A/571A NOTA: OS DADOS ELETRICOS SÃO REFERENTES À TENSÃO DE 380V – 60Hz. PARA EQUIPAMENTOS 220V, DIVIDIR OS DADOS DE CORRENTE POR 1,68.	01
BAGP01 BAGP02	BOMBA ÁGUA GELADA PRIMÁRIA MODELO DE REFERÊNCIA: KSB–MEGANORM–50–200 VAZÃO DE ÁGUA: 60m3/h PESO: 47kg TENSÃO: 220V/3F/60Hz POTÊNCIA MOTOR: 10CV 4 POLOS ALTURA MANOMÉTRICA: 15mca ROTAÇÃO: 1.750RPM	02
BAGS01 BAGS02	BOMBA ÁGUA GELADA SECUNDÁRIA MODELO DE REFERÊNCIA: KSB–MEGANORM–65–315 VAZÃO DE ÁGUA: 75m3/h PESO: 126kg TENSÃO: 220V/3F/60Hz POTÊNCIA MOTOR: 25CV 4 POLOS ALTURA MANOMÉTRICA: 48mca ROTAÇÃO: 1.750RPM	02

NOTA:

ASSINATURA: RESPONSÁVEL LEGAL

ASSINATURA: PROJETO - RESPONSÁVEL TÉCNICO

Documento assinado digitalmente
gov.br
MATHEUS RABELLO DE ABREU
Data: 28/01/2026 11:32:50-0300
Verifique em https://validar.iti.gov.br

REVISÃO

REV. 00	
REV. 01	
REV. 02	
REV. 03	
REV. 04	
REV. 05 – 28/01/2026 - Entrada Inicial	

ASSINATURA: APROVAÇÃO

GOVERNO DO ESTADO BAHIA SECRETARIA DA SAÚDE

SESAB - SECRETARIA DA SAÚDE DO ESTADO DA BAHIA
CERF - COORDENAÇÃO EXECUTIVA DE INFRAESTRUTURA DA REDE FÍSICA DA SESAB
CAS - COORDENAÇÃO DE ARQUITETURA EM SAÚDE

EAS: POLICLÍNICA DE IBOTIRAMA

PROJETO:
CLIMATIZAÇÃO

ENDEREÇO: END.: RODOVIA BR-242, S/N, IBOTIRAMA - BA - CEP: 47520-000

ETAPA PROJETO:
PROJETO BÁSICO DE CLIMATIZAÇÃO

RESPONSÁVEL TÉCNICO: MATHEUS RABELLO — CREA Nº 051871582-5

PLANTA:
PLANTA DE IMPLANTAÇÃO

ESCALA: INDICADO EM PLANTA

DATA: JANEIRO 2026

FOLHA:
01/04