HIDRÔMETRO MULTIJATO 2" DN50 FLANGEADO/MECÂNICO P/ INSTA.HORIZONTAIS

HIDRÔMETRO MULTIJATO 2" DN50 FLANGEADO/MECÂNICO P/ INSTA. HORIZONTAIS



RODOVIA MILTON SANTOS


FAIXA DESACELERAÇÃO

FAIXA ACELERAÇÃO

FAIXA DE DOMINIO - BR 242

FAIXA DE DOMINIO - BR 242


N O L S

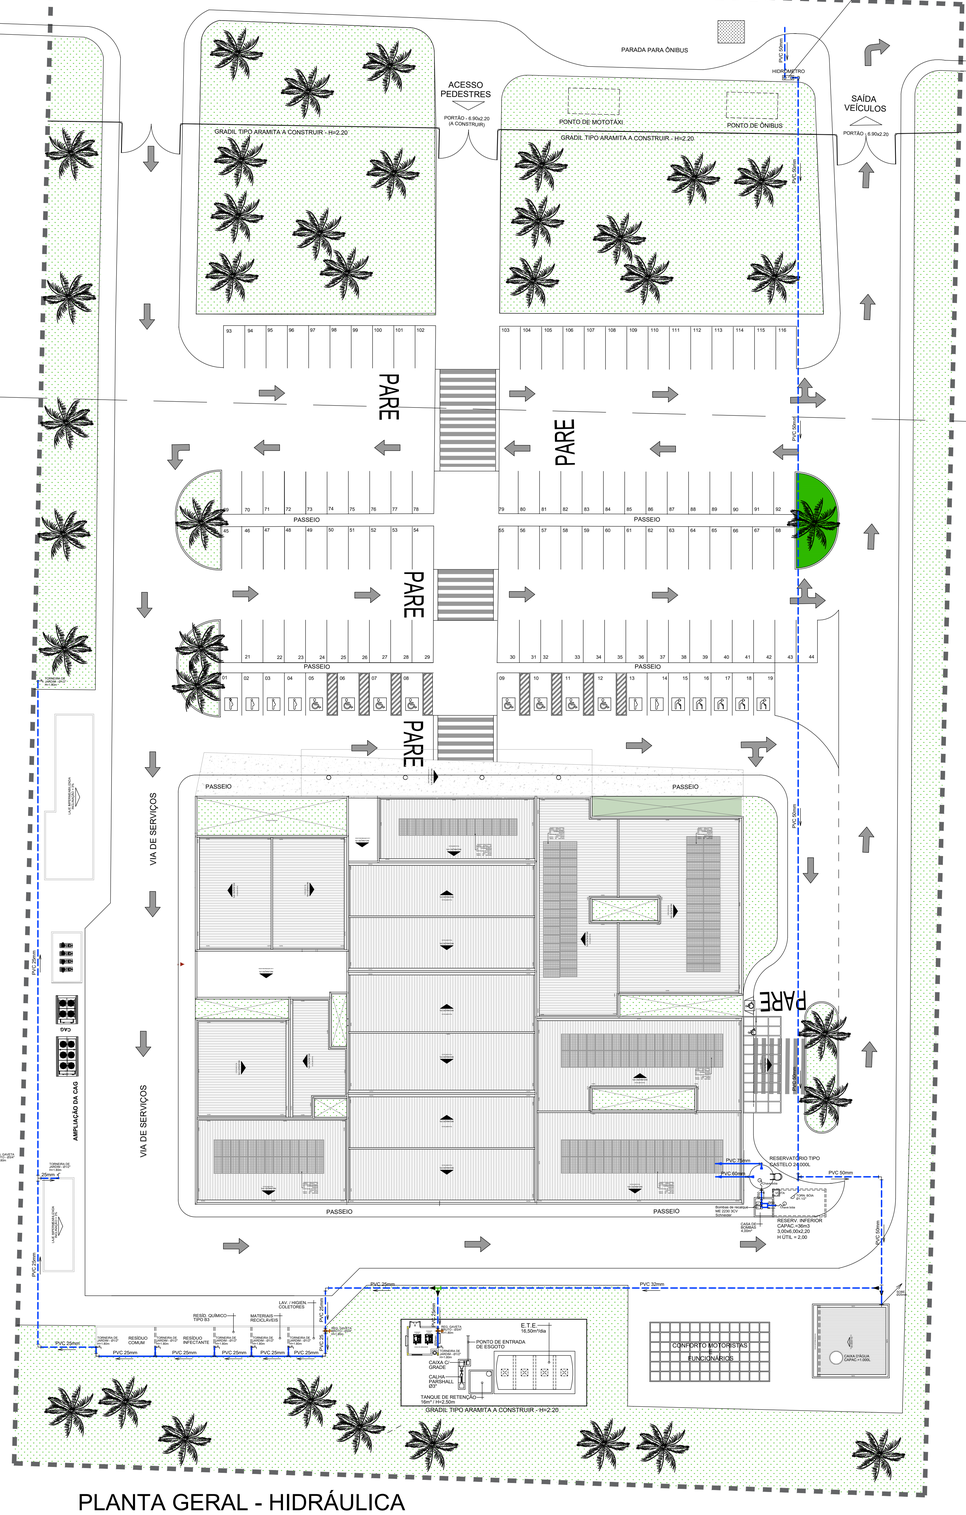


PLANTA GERAL - HIDRÁULICA

ESCALA - 1:250


QUANTITATIVO MATERIAIS	
ITEM	QUANTIDADE
# Adaptador soldável e c/ rosca marrom, agua fria - Ø50x1.1/2"	8
# Caixa d'água - 1.000L	1
# Chave Boia Inferior_superior 15a Cabo 2mts	2
# Curva 90° sold marrom Ø50mm	13
# Hidrômetro multijato 2pol DN50 Flangeado mecânico p/ instalações horizontais	1
# Joelho 90° LR azul Ø25x3/4" sold e rosca de latão	7
# Joelho 90° Sold marrom Ø50mm	1
# Joelho 90° sold marrom Ø25mm	18
# Moto bomba centrífuga ME 2230 / 3cv - Schneider	2
# Redução soldável marrom Ø32x25mm	2
# Redução soldável marrom Ø50x25mm	1
# Redução soldável marrom Ø50x32mm	1
# Torneira bóia Ø1.1/2"	1
# Torneira de Jardim Ø3/4"	8
""# Tê LR azul red bolsa central Ø25x3/4"	1
# Tê soldável marrom - Ø25mm	5
# Tê soldável marrom - Ø32mm	1
# Tê soldável marrom - Ø50mm	4
# Tubo soldável marrom água fria - Ø25mm (vara 6m)	19
# Tubo soldável marrom água fria - Ø32mm (vara 6m)	10
# Tubo soldável marrom água fria - Ø50mm (vara 6m)	28
União soldável marrom água fria - Ø50mm	4
# Válvula de pé c/ crivo - Ø1.1/2"	1
# Válvula de esfera - Ø1.1/2"	4
# Válvula de retenção horizontal - Ø1.1/2"	1

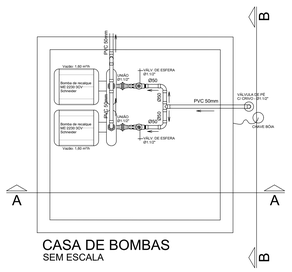

CASA DE BOMBAS
SEM ESCALA

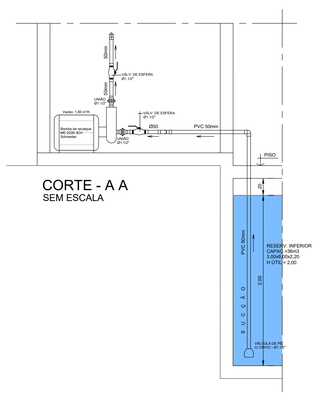

CORTE - A A
SEM ESCALA

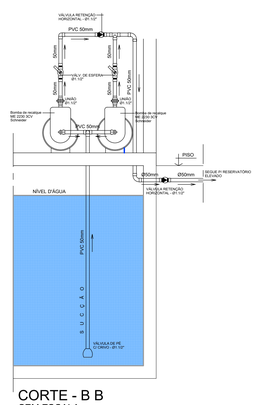

CORTE - B B
SEM ESCALA

NOTA:

ASSINATURAS:

Documento assinado digitalmente
AUTRAN NASCIMENTO JUNIOR
Data: 26/01/2026 09:29:25-0300
Verifique em https://validar.iti.gov.br

REVISÃO
REV_01
REV_02
REV_03
REV_04
REV_05
REV_06

SESAB - SECRETARIA DA SAÚDE DO ESTADO DA BAHIA
CERP - COORDENAÇÃO EXECUTIVA DE INFRAESTUTURA DA REDE FÍSICA DA SESAB
CAS - COORDENAÇÃO DE ARQUITETURA EM SAÚDE

EAS: POLICLINICA REGIONAL DE IBOTIRAMA

PROJETO:

POLICLÍNICA PAC

ENDEREÇO: RODOVIA BR 242, IBOTIRAMA, 47520-000

ETAPA PROJETO:

PROJETO EXECUTIVO - HIDRAULICA

RESPONSÁVEL TÉCNICO: AUTRAN NASCIMENTO JR. | CAU Nº: A21361-6

PLANTA:

IMPLANTAÇÃO GERAL

ESCALA: 1/250 E 1/75

DATA: JANEIRO 2026

FOLHA:

01/01