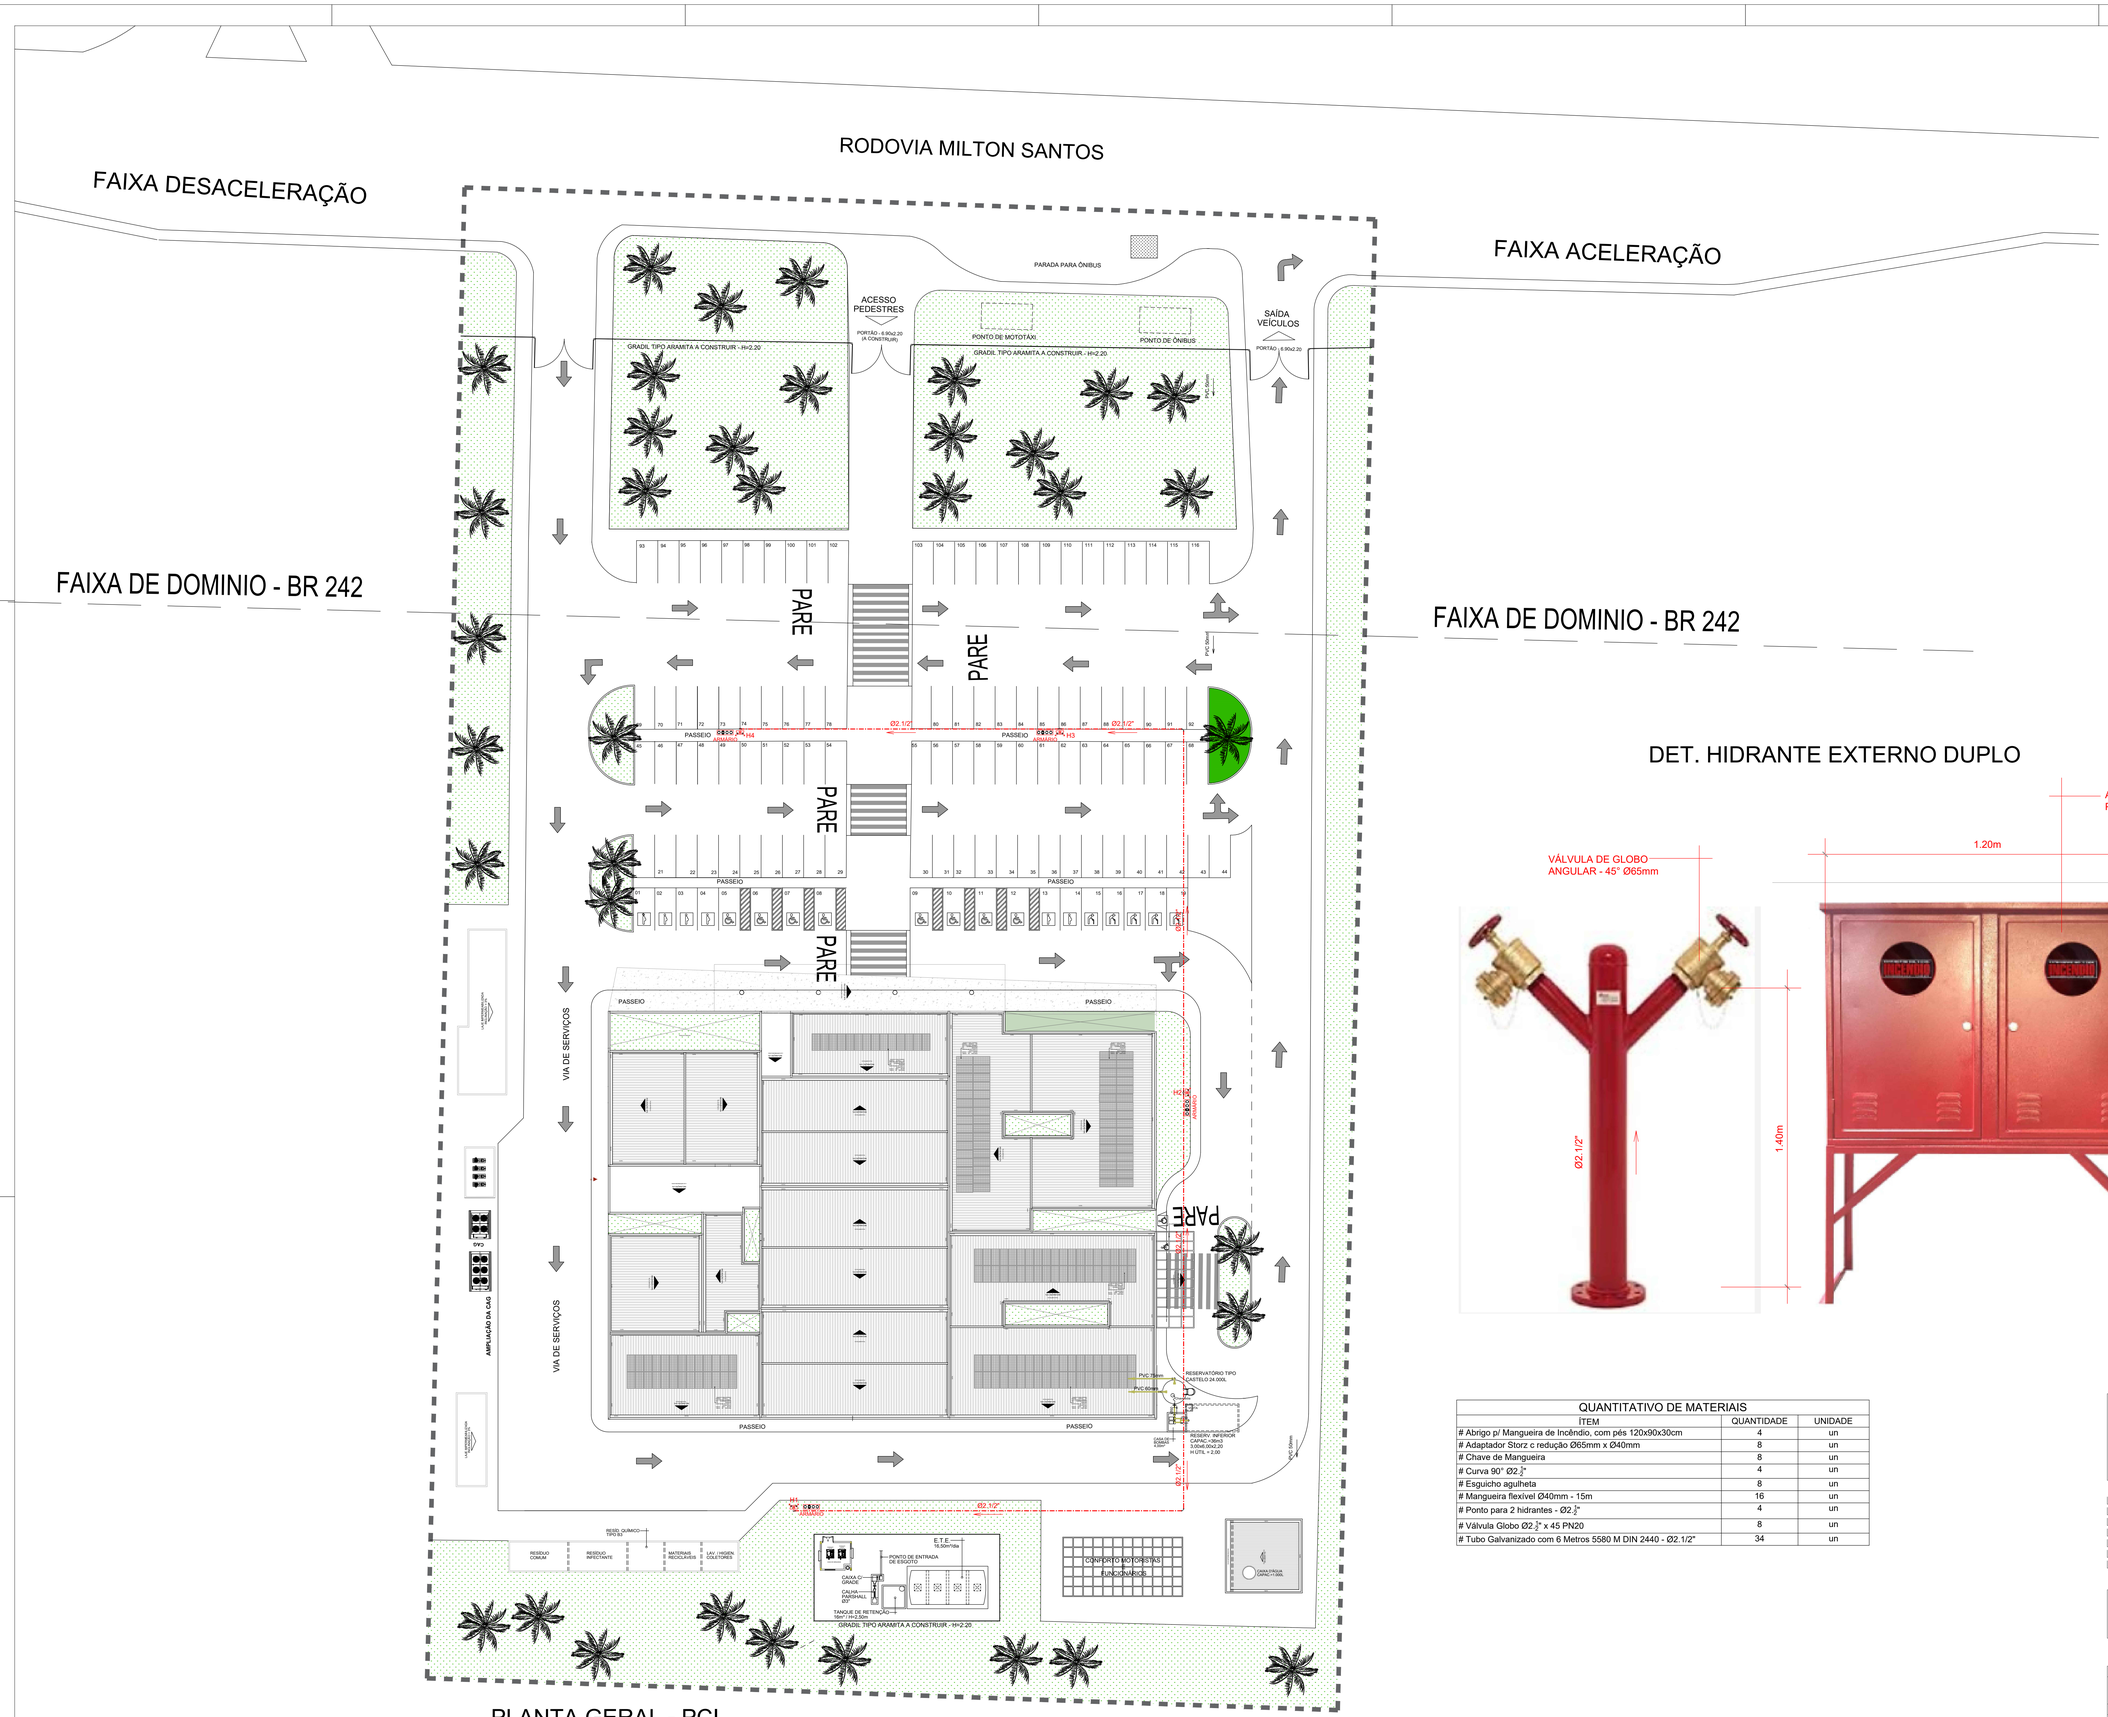


PLANTA GERAL - PCI

ESCALA - 1:250

DET. HIDRANTE EXTERNO DUPLO

QUANTITATIVO DE MATERIAIS		
ÍTEM	QUANTIDADE	UNIDADE
# Abrigo p/ Mangueira de Incêndio, com pés 120x90x30cm	4	un
# Adaptador Storz c redução Ø65mm x Ø40mm	8	un
# Chave de Mangueira	8	un
# Curva 90° Ø2.½"	4	un
# Esguicho agulheta	8	un
# Mangueira flexível Ø40mm - 15m	16	un
# Ponto para 2 hidrantes - Ø2.½"	4	un
# Válvula Globo Ø2.½" x 45 PN20	8	un
# Tubo Galvanizado com 6 Metros 5580 M DIN 2440 - Ø2.1/2"	34	un

NOTA:

ASSINATURAS:

gov.br

Documento assinado digitalmente
AUTRAN NASCIMENTO JUNIOR
Data: 27/01/2026 10:50:38-0300
Verifique em https://validar.iti.gov.br

REVISÃO

REV_01
REV_02
REV_03
REV_04
REV_05
REV_06

SESAB - SECRETARIA DA SAÚDE DO ESTADO DA BAHIA
CERP - COORDENAÇÃO EXECUTIVA DE INFRAESTRUTURA DA REDE FÍSICA DA SESAB
CAS - COORDENAÇÃO DE ARQUITETURA DA SAÚDE

GOVERNO DO ESTADO BAHIA SECRETARIA DA SAÚDE

EAS: POLICLINICA REGIONAL DE IBOTIRAMA

PROJETO:

POLICLÍNICA PAC

ENDEREÇO: RODOVIA BR 242, IBOTIRAMA, 47520-000

ETAPA PROJETO:

PROJETO EXECUTIVO - PCI

RESPONSÁVEL TÉCNICO: AUTRAN NASCIMENTO JR. | CAU Nº: A21.361-6

PLANTA:

IMPLANTAÇÃO GERAL

ESCALA: 1/250 E 1/75

DATA: JANEIRO 2026

FOLHA:

01/01