




ARMAÇÃO LAJE DE PISO— ESTAR MOTORISTA
ESC.: 1/50

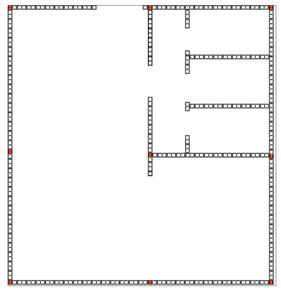


ESTAR MOTORISTAS

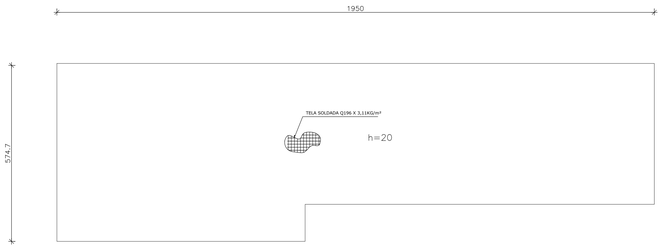


ARMAÇÃO LAJE DE PISO— C. GERADOR
ESC.: 1/50

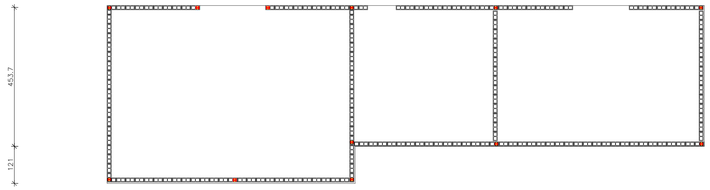


C. GERADOR

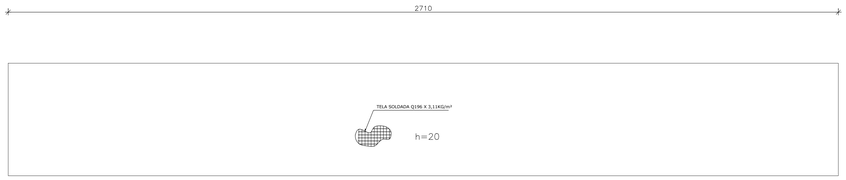


ARMAÇÃO LAJE DE PISO— C. DE RESÍDUOS
ESC.: 1/50

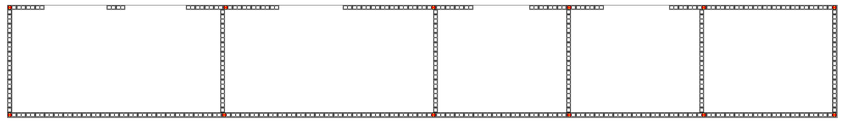

Casa de Residuos

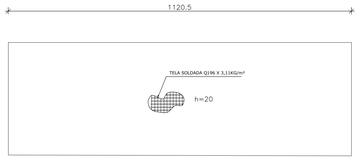

ARMAÇÃO LAJE DE PISO— AR MEDICINAL
ESC.: 1/50

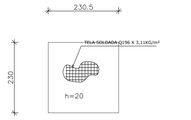

ARMAÇÃO LAJE DE PISO— C. BOMBAS
ESC.: 1/50




AR-MEDICINAL



COB.



BLOCO ESTRUTURAL				
BLOCOS - FAMILIA 14x19x29 (L x A x C)				
TIPO DE BLOCO	EM PLANTA	EM VISTA	EM CORTE	PERSPECTIVA
PASTILHA - 14 x 19 x 4				
PASTILHA - 14 x 19 x 9				
1/2 BLOCO - 14 x 19 x 14				
BLOCO 14 x 19 x 29				
BLOCO T - 14 x 19 x 44				
1/2 BLOCO - 14 x 19 x 14				
BLOCO 14 x 19 x 29				
BLOCO T - 14 x 19 x 44				
1/2 BLOCO - 14 x 19 x 14				
BLOCO 14 x 19 x 29				
BLOCO T - 14 x 19 x 44				

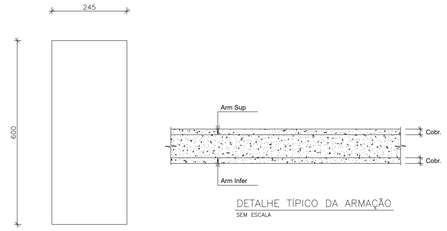

DETALHE TÍPICO DA ARMAÇÃO
SEM ESCALA

NOTA TÉCNICA

O PISO ARMADO TEM 15cm DE ESPESSURA DEVE ESTAR ASSENTADO SOBRE O SOLO COM COEFICIENTE DE MOLA MAIOR DE 110tf/m.

O CÁLCULO DO COEFICIENTE DE MOLA DEVE SER VERIFICADO ATRAVÉS DO MÉTODO DE WINKLER, EM FUNÇÃO DE SONDAGEM A SER REALIZADA NO LOCAL.

CONCRETO 25MPa.

AONDE NÃO ESTIVER INDICADO JUNTA DE ENCONTRO, A TELA SE SOBREPOE À ARMADURA DAS VIGAS BALDRAME E DEVE SER CONCRETADA JUNTO COM AS MESMAS.

NOTA TÉCNICA

USAR MALHA Q138 COMO ARMADURA DE DISTRIBUIÇÃO EM TODA LAJE INFERIOR E SUPERIOR

RESUMO AÇO CA 50-60			
TIPO	ESPAC (cm)	ÁREA (m²)	PESO (kg)
Q196	10X10	325,78	1.013,18 (x2)
Peso Total =		25 telas 2,40 x 6	2.026,36

NOTAS GERAIS

1— MATERIAIS:

CONCRETO: C30 (30MPa) RELAÇÃO A/C ≤ 0,55
CONSUMO DE CIMENTO ≥ 320kg/m³
AÇO: CA—50A (500MPa)

3— DIMENSÕES:

COTAS EM CENTÍMETROS E NÍVEIS EM METROS (EXCETO ONDE INDICADO)

3— ESPECIFICAÇÕES:

A ABERTURA DEVE SER LOCADA DE ACORDO COM A ESPECIFICAÇÃO DO SETOR DE INSTALAÇÕES.
O PROJETO DA GALERIA PODE SER ADEQUADA AO TIPO DE GALERIA PRE—MOLDADA, ATENDENDO ESPECIFICAÇÃO DE ESPESSURA DOS ELEMENTOS E ARMAÇÕES DETALHADAS.

NOTA:

ASSINATURA: RESPONSÁVEL LEGAL

govbr Documento assinado digitalmente MILENA CRISTINA TEIXEIRA ROSAS Data: 13/01/2026 15:54:43-0300 Verifique em https://validar.iti.gov.br

ASSINATURAS: PROJETO - RESPONSÁVEL TÉCNICO

REVISÃO

REV_05
REV_04
REV_03
REV_02
REV_01
REV_00 - NOV/2025 - EMISSÃO INICIAL

ASSINATURA: APROVAÇÃO

SESAB - SECRETARIA DA SAÚDE DO ESTADO DA BAHIA
CERF - COORDENAÇÃO EXECUTIVA DE INFRAESTRUTURA DA REDE FÍSICA DA SESAB
CAS - COORDENAÇÃO DE ARQUITETURA EM SAÚDE

GOVERNO DO ESTADO BAHIA SECRETARIA DA SAÚDE

EAS: POLICLINICA PAC SAÚDE

PROJETO:
PROJETO ESTRUTURAL

ENDEREÇO: DIVERSOS MUNICIPIOS

ETAPA PROJETO:
PROJETO EXECUTIVO ESTRUTURAL

RESPONSÁVEL TÉCNICO: MILENA CRISTINA TEIXEIRA ROSAS | CREA Nº:53.735-BA

PLANTA:
ANEXOS 1-2

ESCALA: 1/50

DATA: NOVEMBRO/2025

FOLHA:
01/

ESTE PROJETO SÓ PODERÁ SER UTILIZADO PELO CLIENTE UMA VEZ, OU SE ACORDO COM AS RESPETIVAS PREVISTAS EM CONTRATO OU PROPOSTA.