


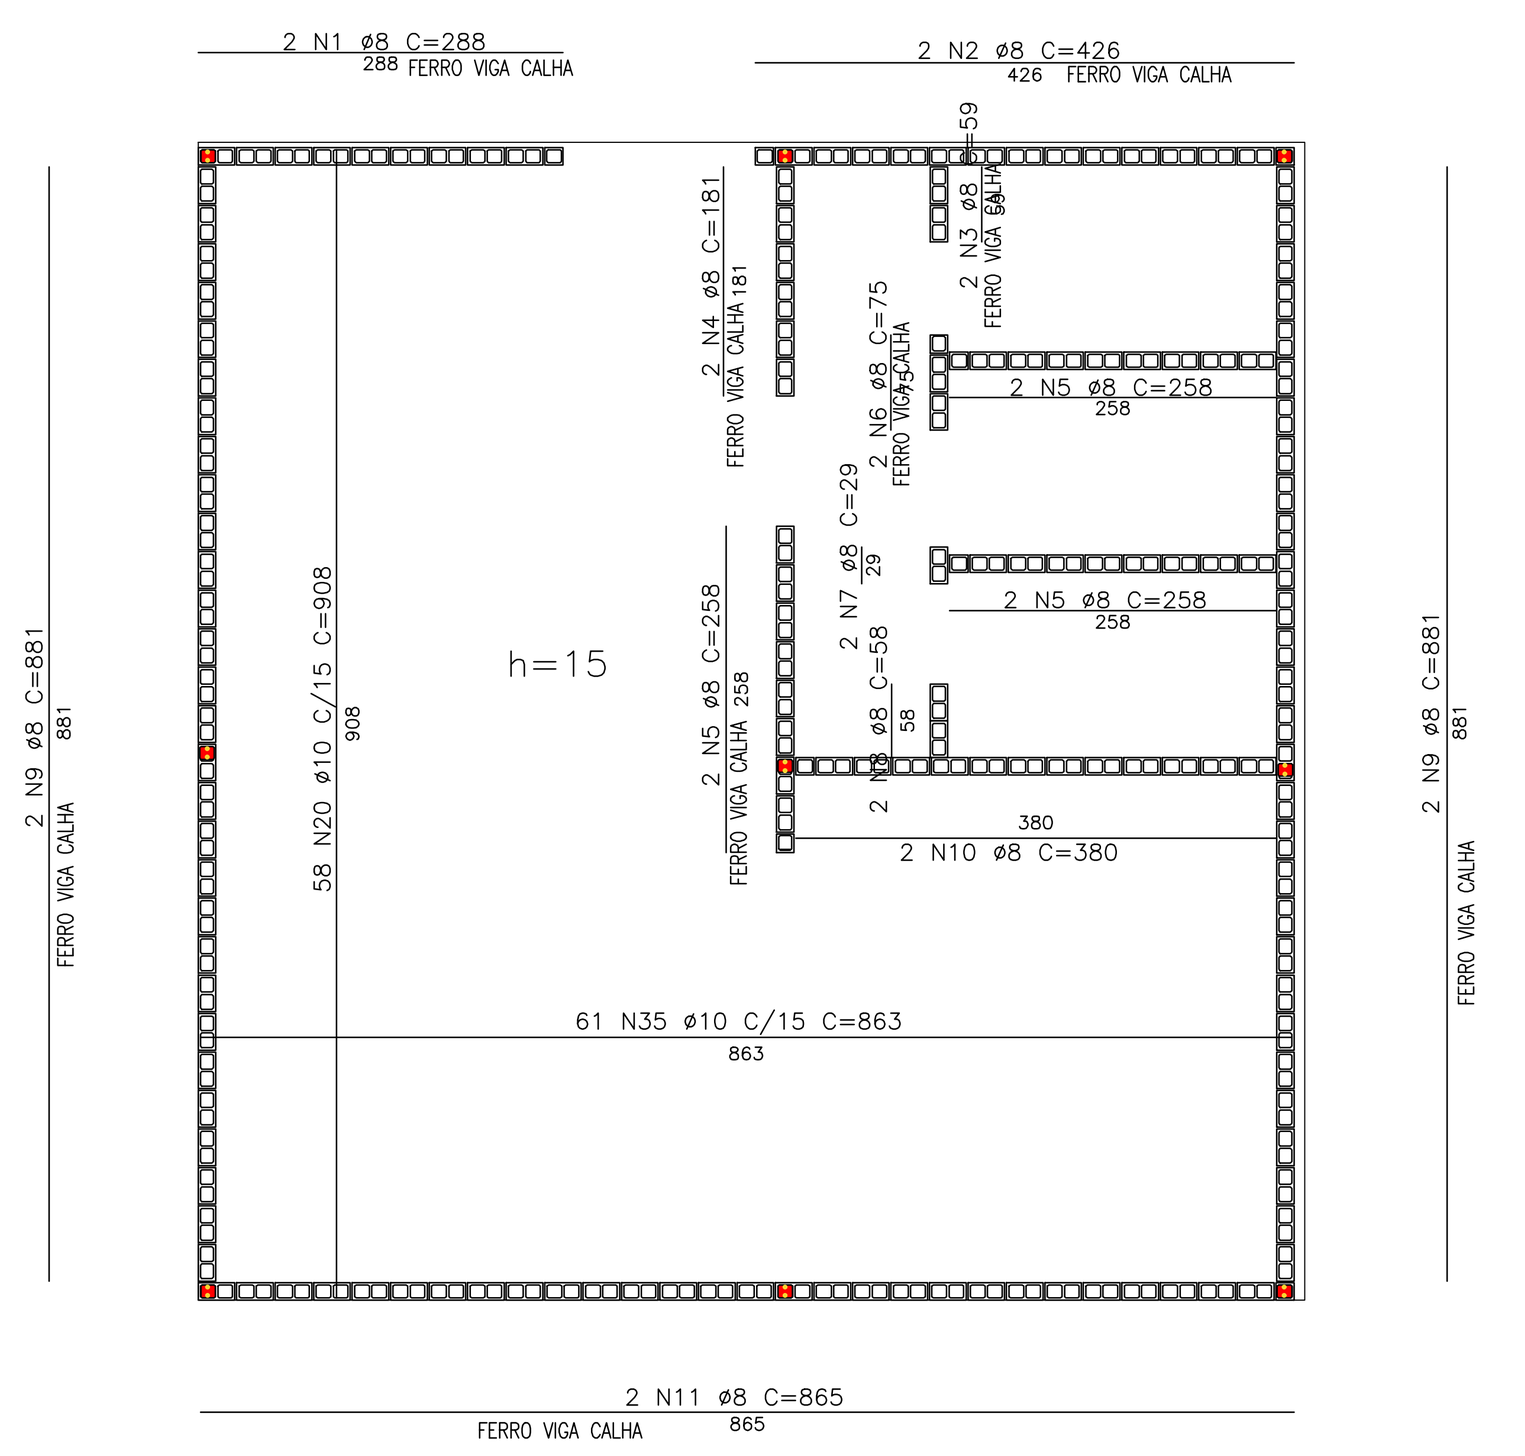



ARMAÇÃO INF LAJE – ESTAR MOTORISTA
ESC.: 1/50

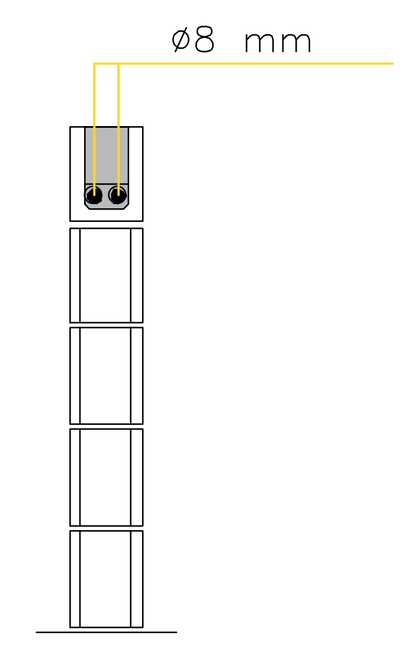


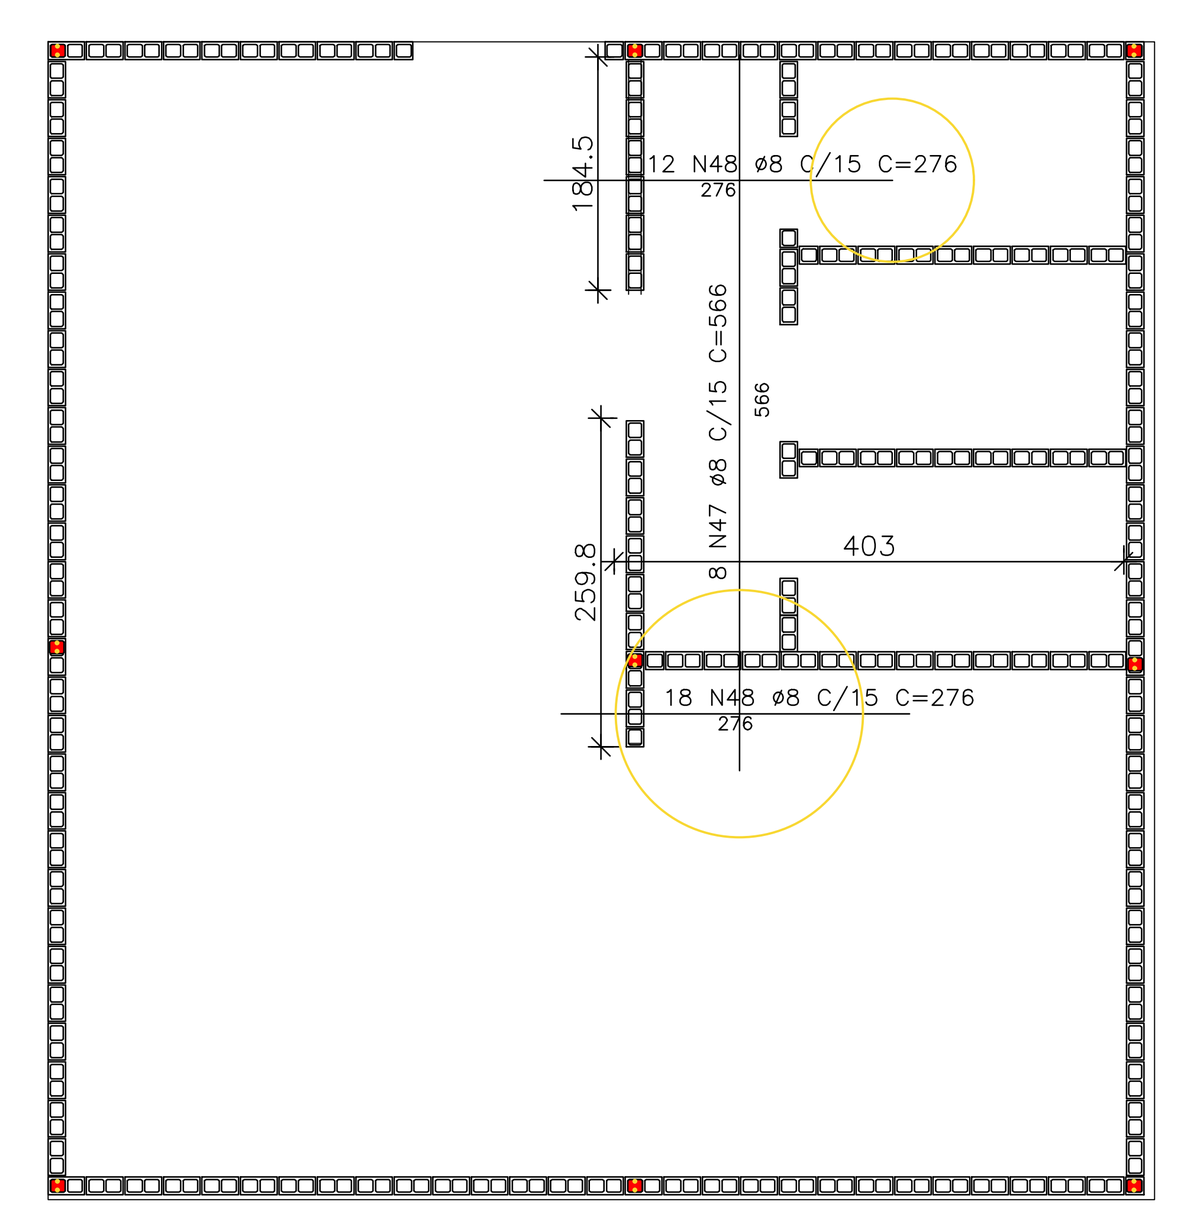


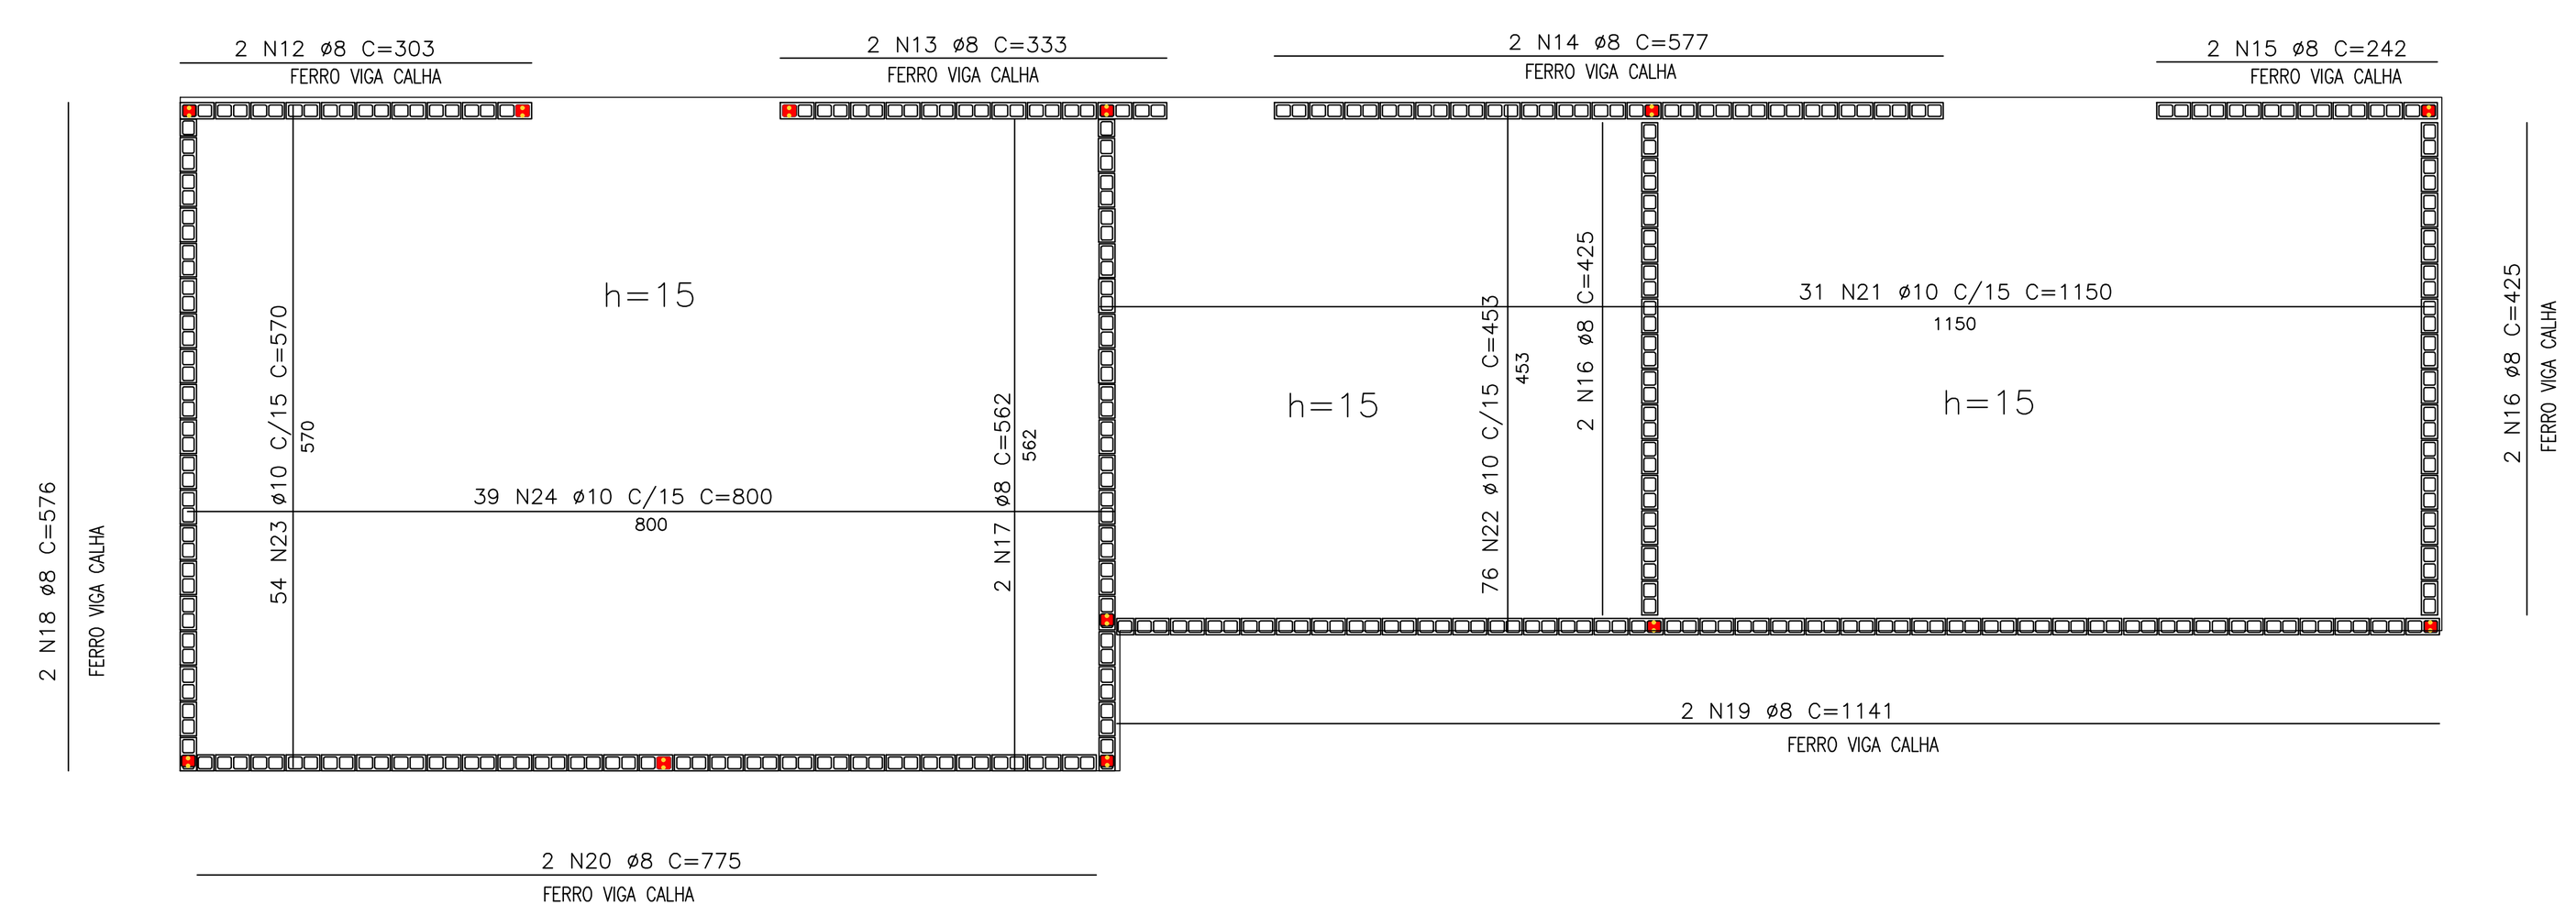

ARMAÇÃO SUP LAJE – ESTAR MOTORISTA
ESC.: 1/50

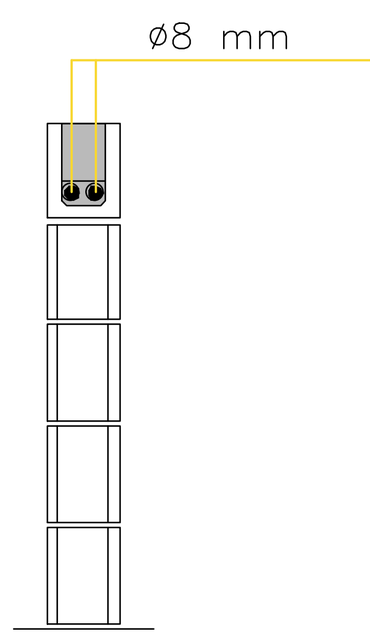


ARMAÇÃO INF LAJE C. GERADOR
ESC.: 1/50

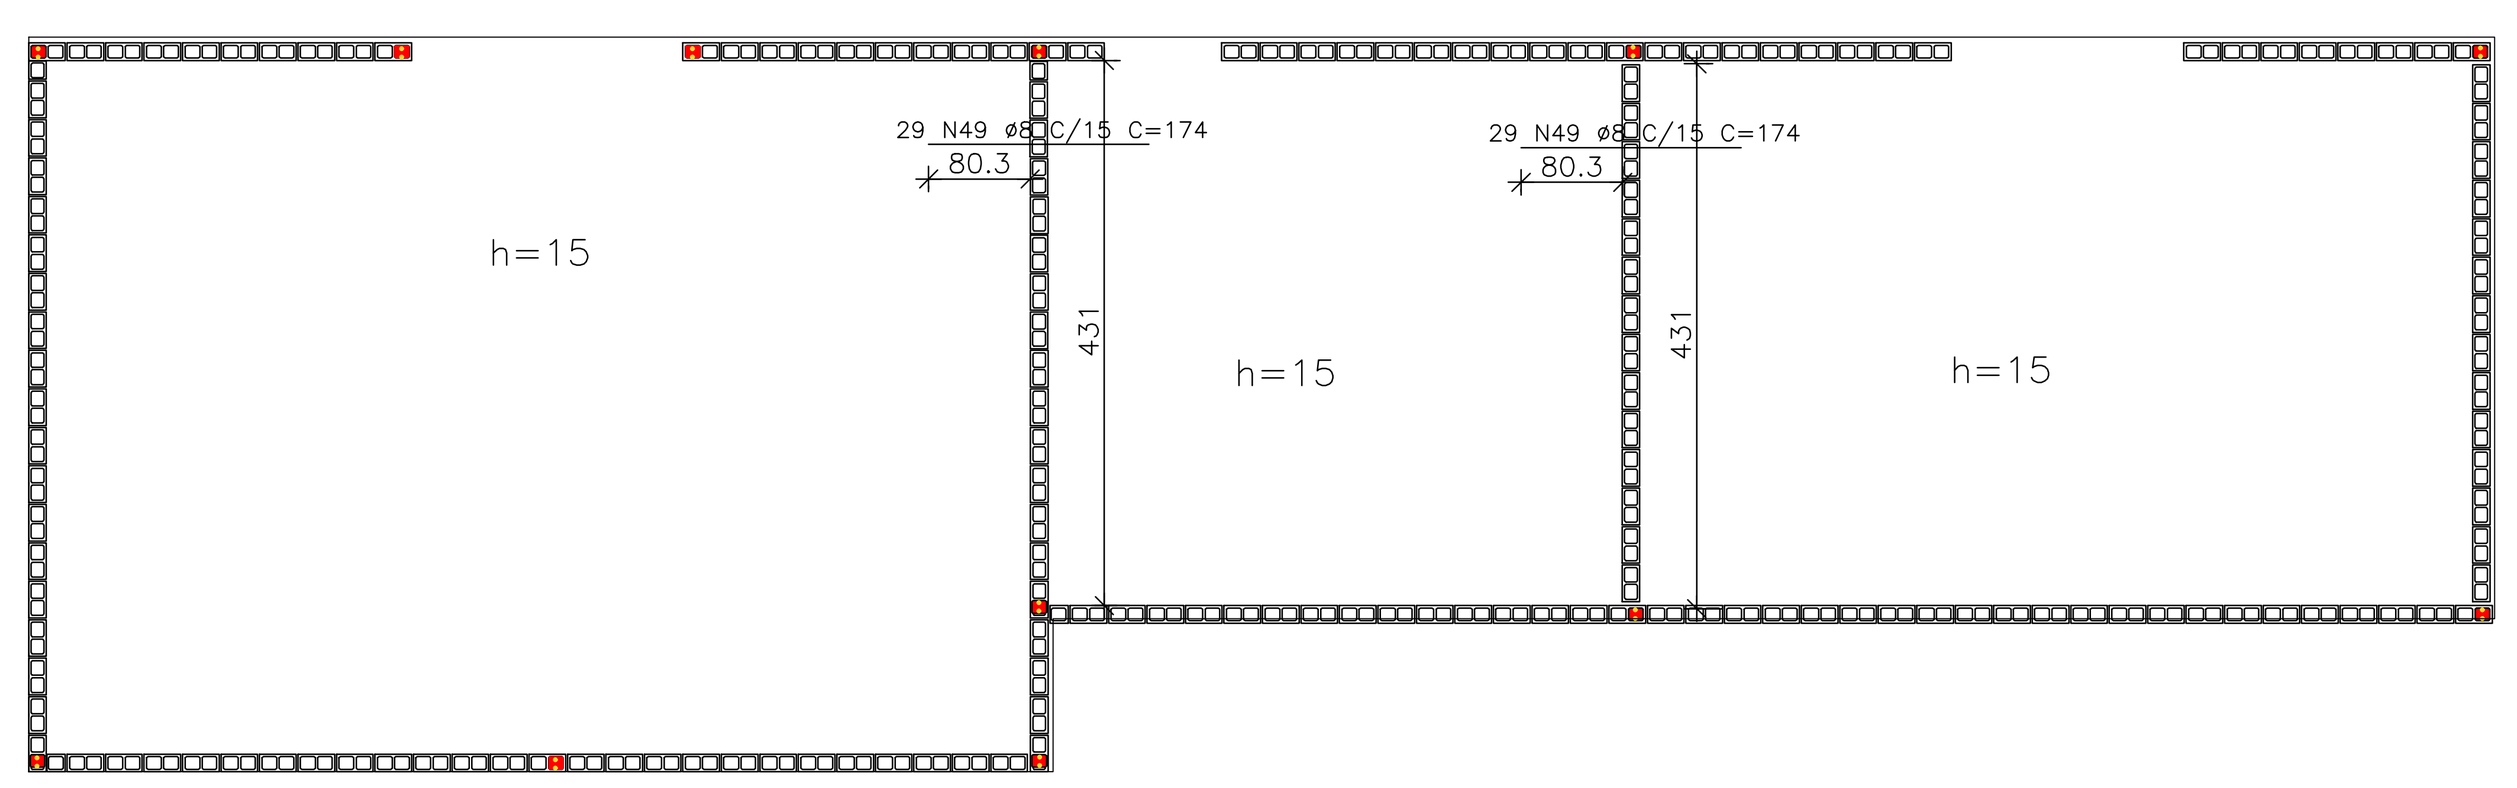







ARMAÇÃO SUP LAJE C. GERADOR
ESC.: 1/50

| Elemento | Pos. | Bit. | Q. | Dob. (cm) | Reta (cm) | Dob. (cm) | Comp. (cm) | Total (cm) | CA-50A (kg) |
|---|---|---|---|---|---|---|---|---|---|
| ESTAR MOTORISTAS | 1 | ø8 | 2 | | 288 | | 288 | 576 | 2.26 |
| | 2 | ø8 | 2 | | 426 | | 426 | 852 | 3.34 |
| | 3 | ø8 | 2 | | 59 | | 59 | 118 | 0.46 |
| | 4 | ø8 | 2 | | 181 | | 181 | 362 | 1.42 |
| | 5 | ø8 | 6 | | 258 | | 258 | 1548 | 6.08 |
| | 6 | ø8 | 2 | | 75 | | 75 | 150 | 0.59 |
| | 7 | ø8 | 2 | | 29 | | 29 | 58 | 0.23 |
| | 8 | ø8 | 2 | | 58 | | 58 | 116 | 0.46 |
| | 9 | ø8 | 4 | | 881 | | 881 | 3524 | 13.83 |
| | 10 | ø8 | 2 | | 380 | | 380 | 760 | 2.98 |
| | 11 | ø8 | 2 | | 865 | | 865 | 1730 | 6.79 |
| | 20 | ø10 | 58 | | 908 | | 908 | 52664 | 330.73 |
| | 35 | ø10 | 61 | | 863 | | 863 | 52643 | 330.60 |
| | | | | | | | | Total: | 699.77 |
| C. GERADOR | 12 | ø8 | 2 | | 303 | | 303 | 606 | 2.38 |
| | 13 | ø8 | 2 | | 333 | | 333 | 666 | 2.61 |
| | 14 | ø8 | 2 | | 577 | | 577 | 1154 | 4.53 |
| | 15 | ø8 | 2 | | 242 | | 242 | 484 | 1.90 |
| | 16 | ø8 | 4 | | 425 | | 425 | 1700 | 6.67 |
| | 17 | ø8 | 2 | | 562 | | 562 | 1124 | 4.41 |
| | 18 | ø8 | 2 | | 576 | | 576 | 1152 | 4.52 |
| | 19 | ø8 | 2 | | 1141 | | 1141 | 2282 | 8.96 |
| | 20 | ø8 | 2 | | 775 | | 775 | 1550 | 6.08 |
| | 21 | ø10 | 31 | | 1150 | | 1150 | 35650 | 223.88 |
| | 22 | ø10 | 76 | | 453 | | 453 | 34428 | 216.21 |
| | 23 | ø10 | 54 | | 570 | | 570 | 30780 | 193.30 |
| | 24 | ø10 | 39 | | 800 | | 800 | 31200 | 195.94 |
| | | | | | | | | Total: | 871.39 |
| Casa de Residuos | 3 | ø8 | 2 | | 59 | | 59 | 118 | 0.46 |
| | 9 | ø8 | 2 | | 881 | | 881 | 1762 | 6.92 |
| | 12 | ø8 | 2 | | 303 | | 303 | 606 | 2.38 |
| | 15 | ø8 | 2 | | 242 | | 242 | 484 | 1.90 |
| | 16 | ø8 | 2 | | 425 | | 425 | 850 | 3.34 |
| | 21 | ø8 | 2 | | 546 | | 546 | 1092 | 4.29 |
| | 22 | ø8 | 2 | | 120 | | 120 | 240 | 0.94 |
| | 23 | ø8 | 12 | | 335 | | 335 | 4020 | 15.78 |
| | 24 | ø8 | 2 | | 1096 | | 1096 | 2192 | 8.60 |
| | 25 | ø8 | 2 | | 729 | | 729 | 1458 | 5.72 |
| | 26 | ø10 | 25 | | 1137 | | 1137 | 28425 | 178.51 |
| | 27 | ø10 | 25 | | 876 | | 876 | 21900 | 137.53 |
| | 34 | ø10 | 181 | | 362 | | 362 | 65522 | 411.48 |
| | 36 | ø10 | 25 | | 705 | | 705 | 17625 | 110.69 |
| | | | | | | | | Total: | 888.53 |
| AR-MEDICINAL | 3 | ø8 | 2 | | 59 | | 59 | 118 | 0.46 |
| | 4 | ø8 | 2 | | 181 | | 181 | 362 | 1.42 |
| | 23 | ø8 | 6 | | 335 | | 335 | 2010 | 7.89 |
| | 26 | ø8 | 2 | | 212 | | 212 | 424 | 1.66 |
| | 28 | ø10 | 25 | | 1104 | | 1104 | 27600 | 173.33 |
| | 29 | ø10 | 75 | | 358 | | 358 | 26850 | 168.62 |
| | 83 | ø8 | 2 | | 1110 | | 1110 | 2220 | 8.71 |
| | 87 | ø8 | 2 | | 349 | | 349 | 698 | 2.74 |
| | | | | | | | | Total: | 364.84 |
| COB. | 32 | ø10 | 16 | | 222 | | 222 | 3552 | 22.31 |
| | 33 | ø10 | 16 | | 222 | | 222 | 3552 | 22.31 |
| | | | | | | | | Total: | 44.61 |
| | | | | | | | | ø8: | 153.73 |
| | | | | | | | | ø10: | 2715.42 |
| | | | | | | | | TOTAL: | 2869.14 |
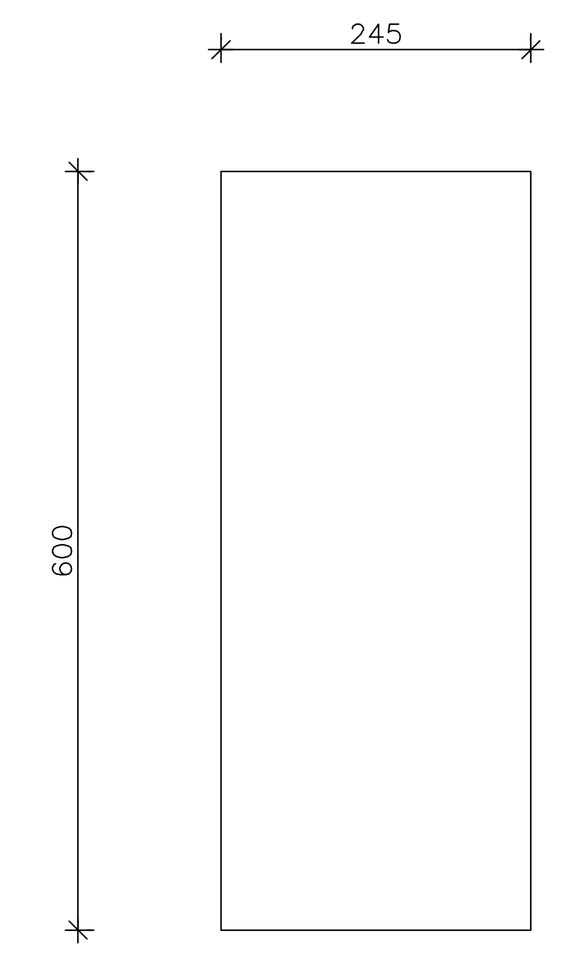
| Elemento | Pos. | Bit. | Q. | Dob. (cm) | Reta (cm) | Dob. (cm) | Comp. (cm) | Total (cm) | CA-50A (kg) |
|---|---|---|---|---|---|---|---|---|---|
| ARMAÇÃO SUP LAJE – ESTAR MOTORISTA | 47 | ø8 | 8 | | 566 | | 566 | 4528 | 17.77 |
| | 48 | ø8 | 30 | | 276 | | 276 | 8280 | 32.50 |
| | | | | | | | | Total: | 50.27 |
| ARMAÇÃO SUP LAJE C. GERADOR | 49 | ø8 | 58 | | 174 | | 174 | 10092 | 39.61 |
| | | | | | | | | Total: | 39.61 |
| ARMAÇÃO SUP LAJE – C. DE RESÍDUOS | 49 | ø8 | 92 | | 174 | | 174 | 16008 | 62.83 |
| | | | | | | | | Total: | 62.83 |
| ARMAÇÃO SUP LAJE – AR MEDICINAL | 49 | ø8 | 46 | | 174 | | 174 | 8004 | 31.42 |
| | | | | | | | | Total: | 31.42 |
| | | | | | | | | ø8: | 184.13 |
| | | | | | | | | TOTAL: | 184.13 |

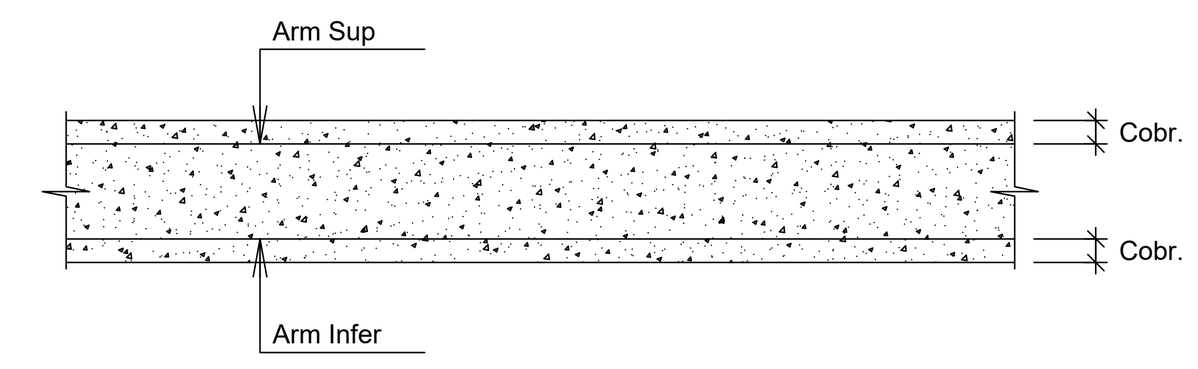


DETALHE TÍPICO DA ARMAÇÃO
SEM ESCALA

## NOTA TÉCNICA

O PISO ARMADO TEM 20cm DE ESPESSURA DEVE ESTAR ASSENTADO SOBRE O SOLO COM COEFICIENTE DE MOLA MAIOR DE 110tf/m.

O CÁLCULO DO COEFICIENTE DE MOLA DEVE SER VERIFICADO ATRAVÉS DO MÉTODO DE WINKLER, EM FUNÇÃO DE SONDAGEM A SER REALIZADA NO LOCAL.


CONCRETO 25MPa.

AONDE NÃO ESTIVER INDICADO JUNTA DE ENCONTRO, A TELA SE SOBREPOE À ARMADURA DAS VIGAS BALDRAME E DEVE SER CONCRETADA JUNTO COM AS MESMAS.


## NOTA TÉCNICA


USAR MALHA Q138 COMO ARMADURA DE DISTRIBUIÇÃO EM TODA LAJE INFERIOR E SUPERIOR

| RESUMO AÇO CA 50-60 | | | |
|---|---|---|---|
| TIPO | ESPAC (cm) | ÁREA (m²) | PESO (kg) |
| Q196 | 10X10 | 239.59 | 527.09 (x2) |
| Peso Total = | | 18 telas 2.45 x 6 | 1.054,20 |

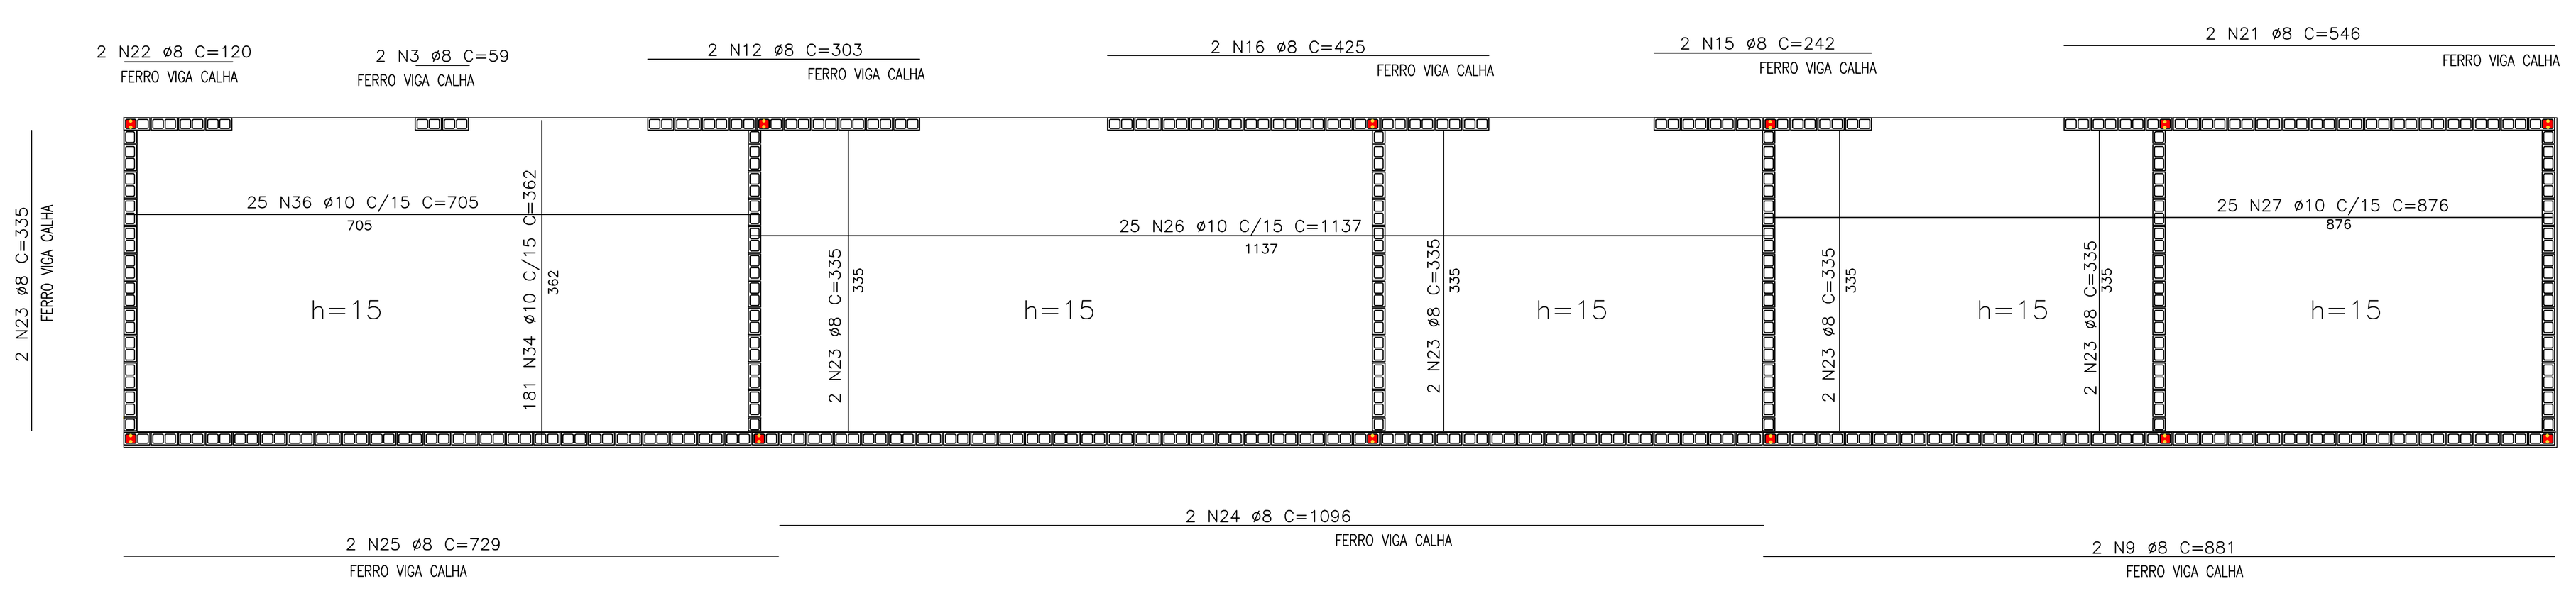



ARMAÇÃO LAJE – C. DE RESÍDUOS
ESC.: 1/50

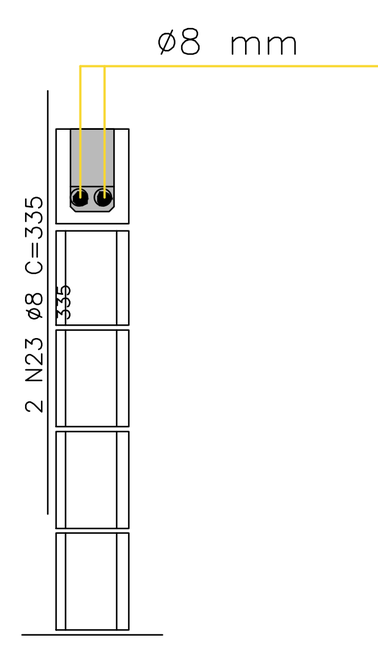


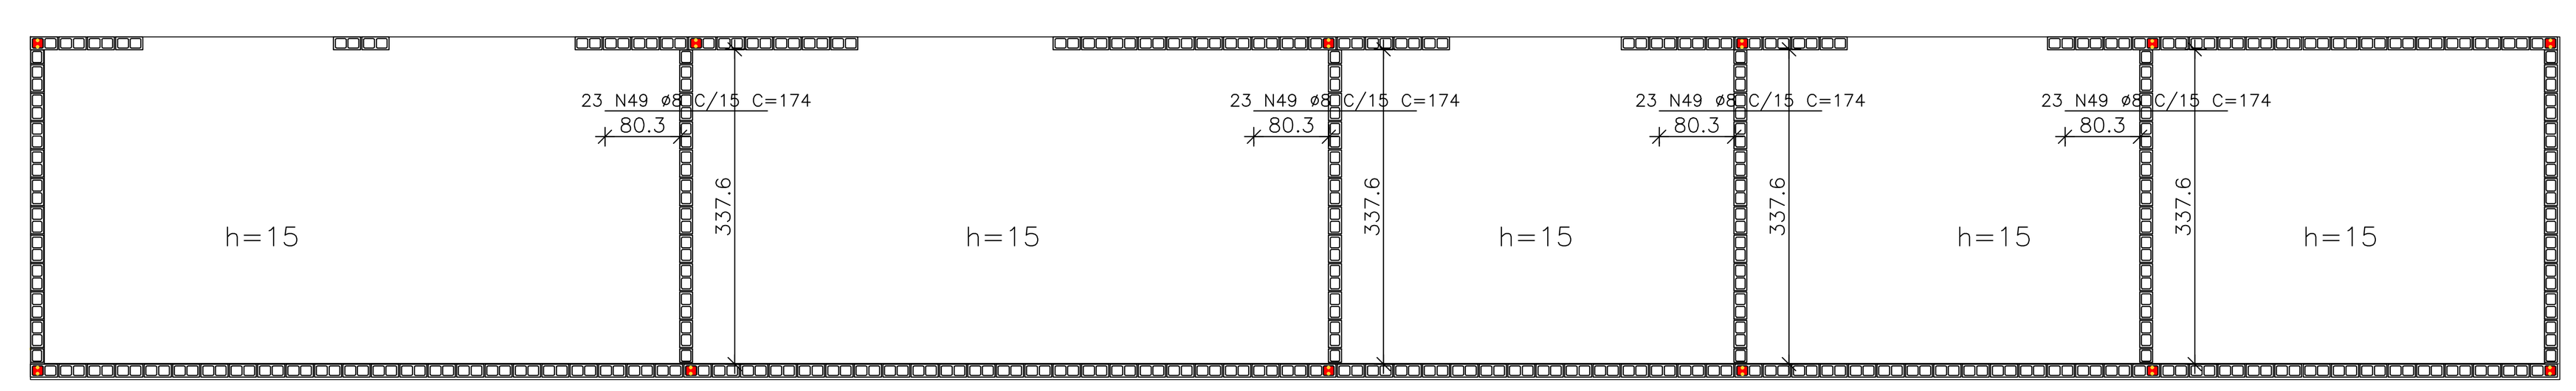

ARMAÇÃO SUP LAJE – C. DE RESIDUOS
ESC.: 1/50

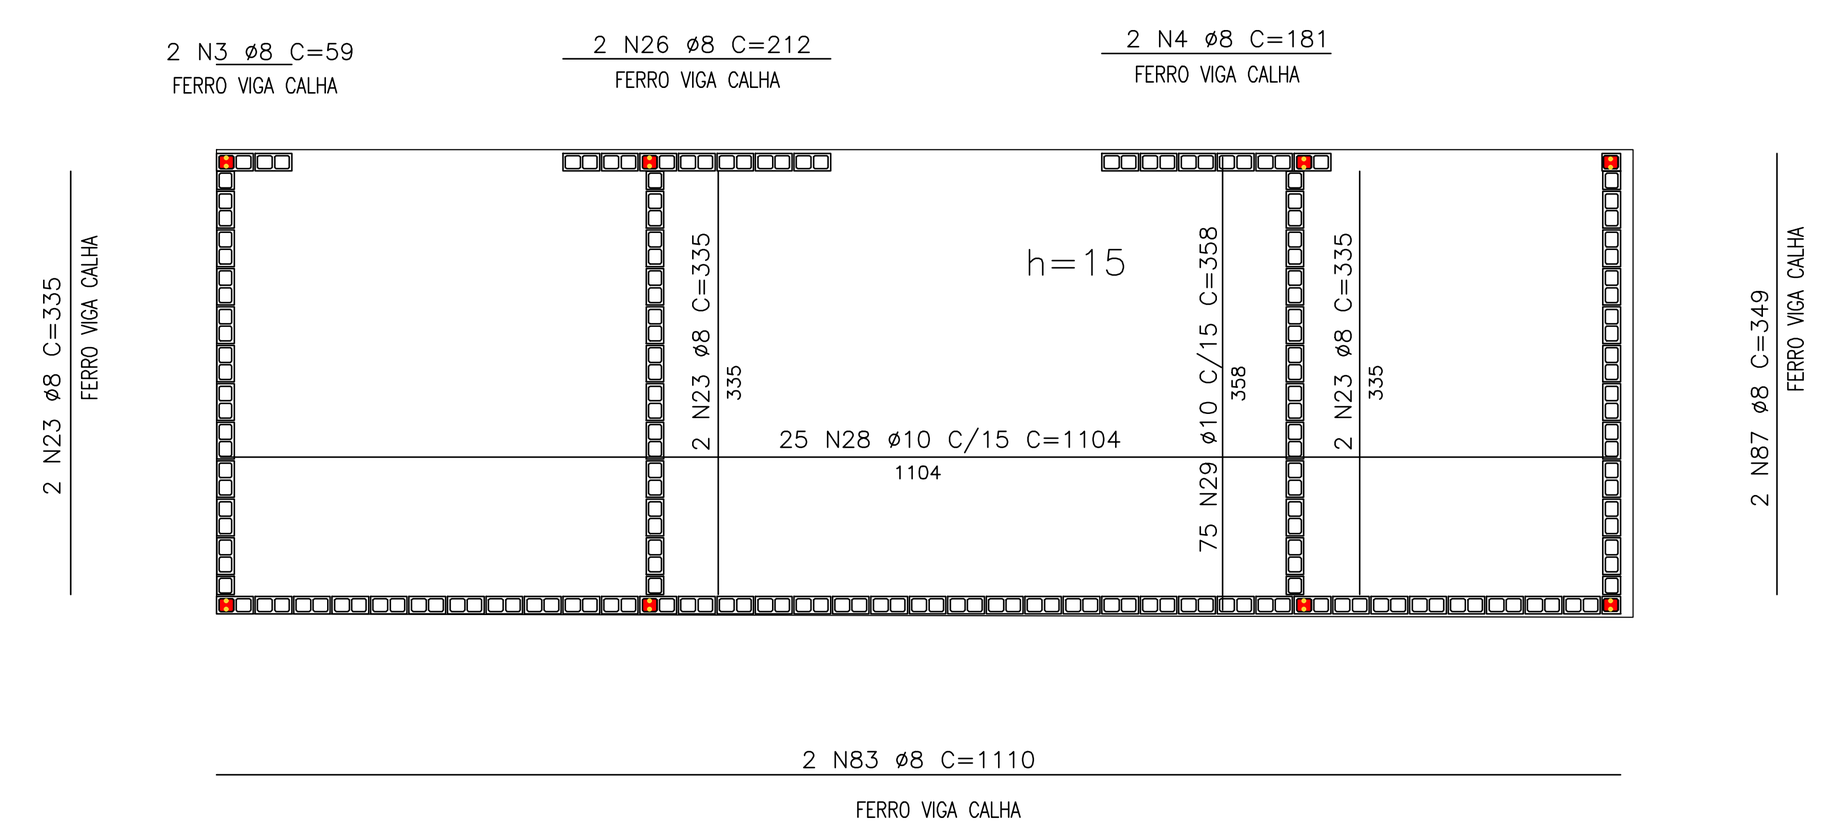



ARMAÇÃO LAJE – AR MEDICINAL
ESC.: 1/50

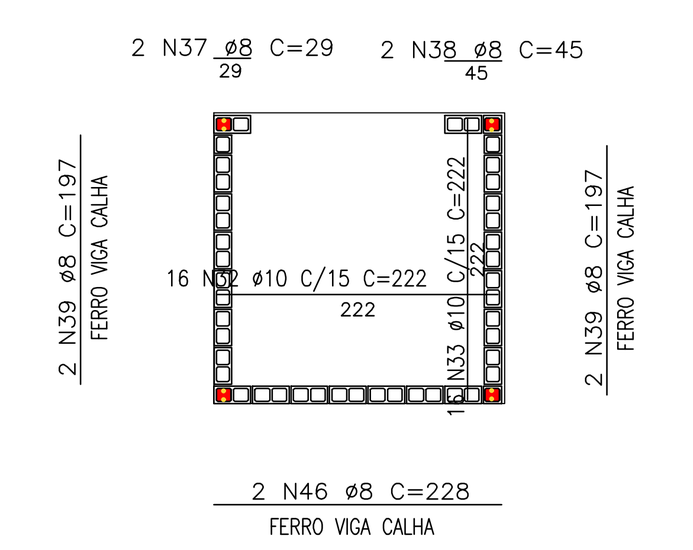



ARMAÇÃO LAJE – C. BOMBAS
ESC.: 1/50

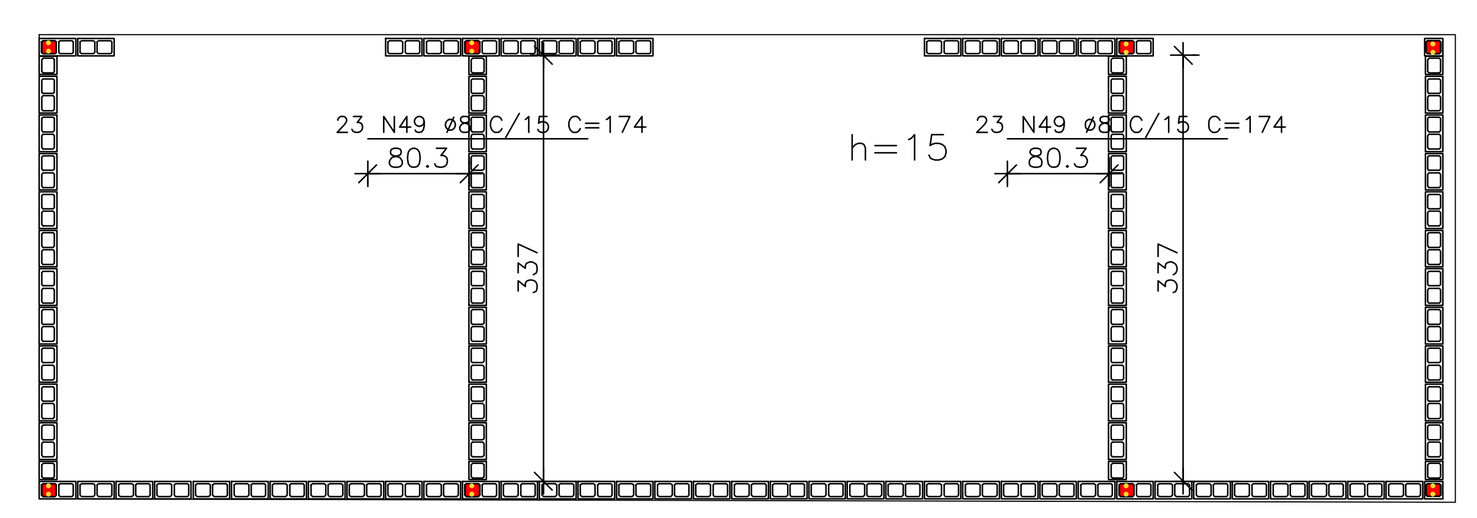




ARMAÇÃO SUP LAJE – AR MEDICINAL
ESC.: 1/50

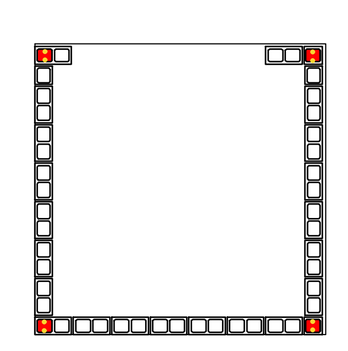

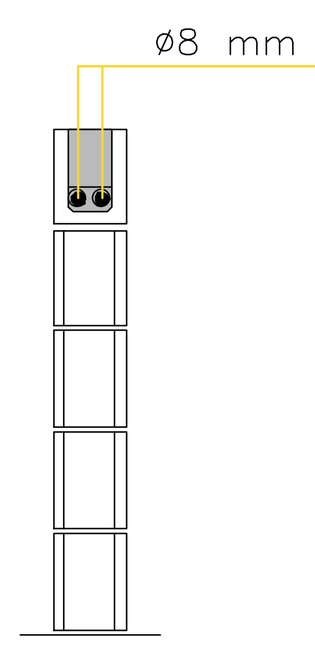


DETALHE ABERTURA PORTA
ESC. 1:50

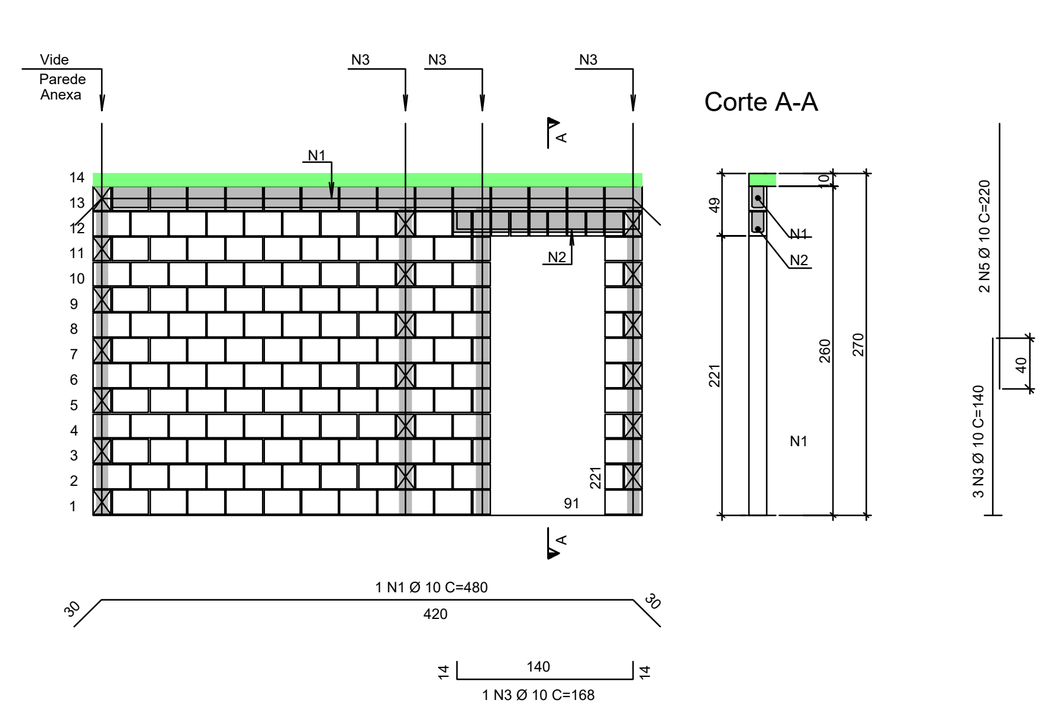

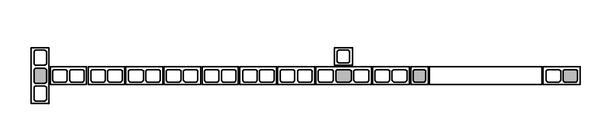FIADA ÍMPAR

## NOTAS GERAIS

1– MATERIAIS:

CONCRETO: C30 (30MPa) RELAÇÃO A/C ≤ 0,55
CONSUMO DE CIMENTO ≥ 320kg/m³
AÇO: CA–50A (500MPa)

3– DIMENSÕES:

COTAS EM CENTÍMETROS E NÍVEIS EM METROS (EXCETO ONDE INDICADO)

3– ESPECIFICAÇÕES:

A ABERTURA DEVE SER LOCADA DE ACORDO COM A ESPECIFICAÇÃO DO SETOR DE INSTALAÇÕES.
O PROJETO DA GALERIA PODE SER ADEQUADA AO TIPO DE GALERIA PRE–MOLDADA, ATENDENDO ESPECIFICAÇÃO DE ESPESSURA DOS ELEMENTOS E ARMAÇÕES DETALHADAS.

NOTA:

ASSINATURA: RESPONSÁVEL LEGAL

Documento assinado digitalmente
MILENA CRISTINA TEIXEIRA ROSAS
Data: 13/01/2026 09:52:41-0300
Verifique em https://validar.iti.gov.br

ASSINATURAS: PROJETO - RESPONSÁVEL TÉCNICO

ASSINATURA: APROVAÇÃO

REVISÃO
REV_05
REV_04
REV_03
REV_02
REV_01
REV_00 - NOV/2025 - EMISSÃO INICIAL

SESAB - SECRETARIA DA SAÚDE DO ESTADO DA BAHIA
CEIRF - COORDENAÇÃO EXECUTIVA DE INFRAESTUTURA DA REDE FÍSICA DA SESAB
CAS - COORDENAÇÃO DE ARQUITETURA EM SAÚDE

EAS: POLICLINICA PAC SAÚDE

GOVERNO DO ESTADO BAHIA SECRETARIA DA SAÚDE

PROJETO:
PROJETO ESTRUTURAL

ENDEREÇO: DIVERSOS MUNICIPIOS
ETAPA PROJETO:
PROJETO EXECUTIVO ESTRUTURAL
RESPONSÁVEL TÉCNICO: MILENA CRISTINA TEIXEIRA ROSAS | CREA Nº:53.735-BA
PLANTA:
ANEXO 2-2
ESCALA: 1/50
DATA: NOVEMBRO/2025

FOLHA:
01