
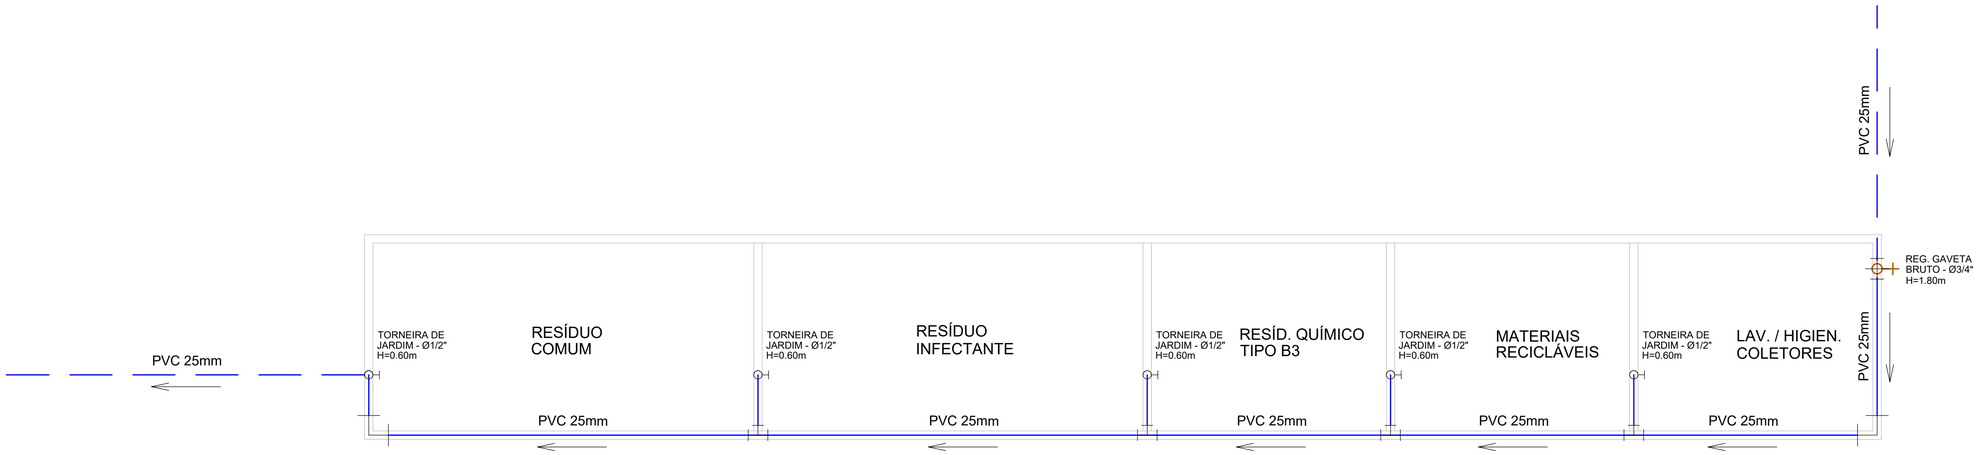


QUANTITATIVO (#)		
CÓDIGO	QTD	UNIDADE
# Adaptador sold_rosca Ø25 x Ø$\frac{3}{4}$"	2	un
# Curva 90° Ø25mm Soldável marrom	10	un
# Joelho LR azul sold rosca Ø25mm x Ø$\frac{1}{2}$"	4	un
# Registro de gaveta bruto - Ø$\frac{3}{4}$"	1	un
# Tê LR azul sold rosca red. Ø25mm x Ø$\frac{1}{2}$"	1	un
# Torneira de Jardim Ø$\frac{1}{2}$"	5	un
# Tê Ø25mm	4	un
# Tubo soldável marrom Ø25mm (pç 6m)	10	pç

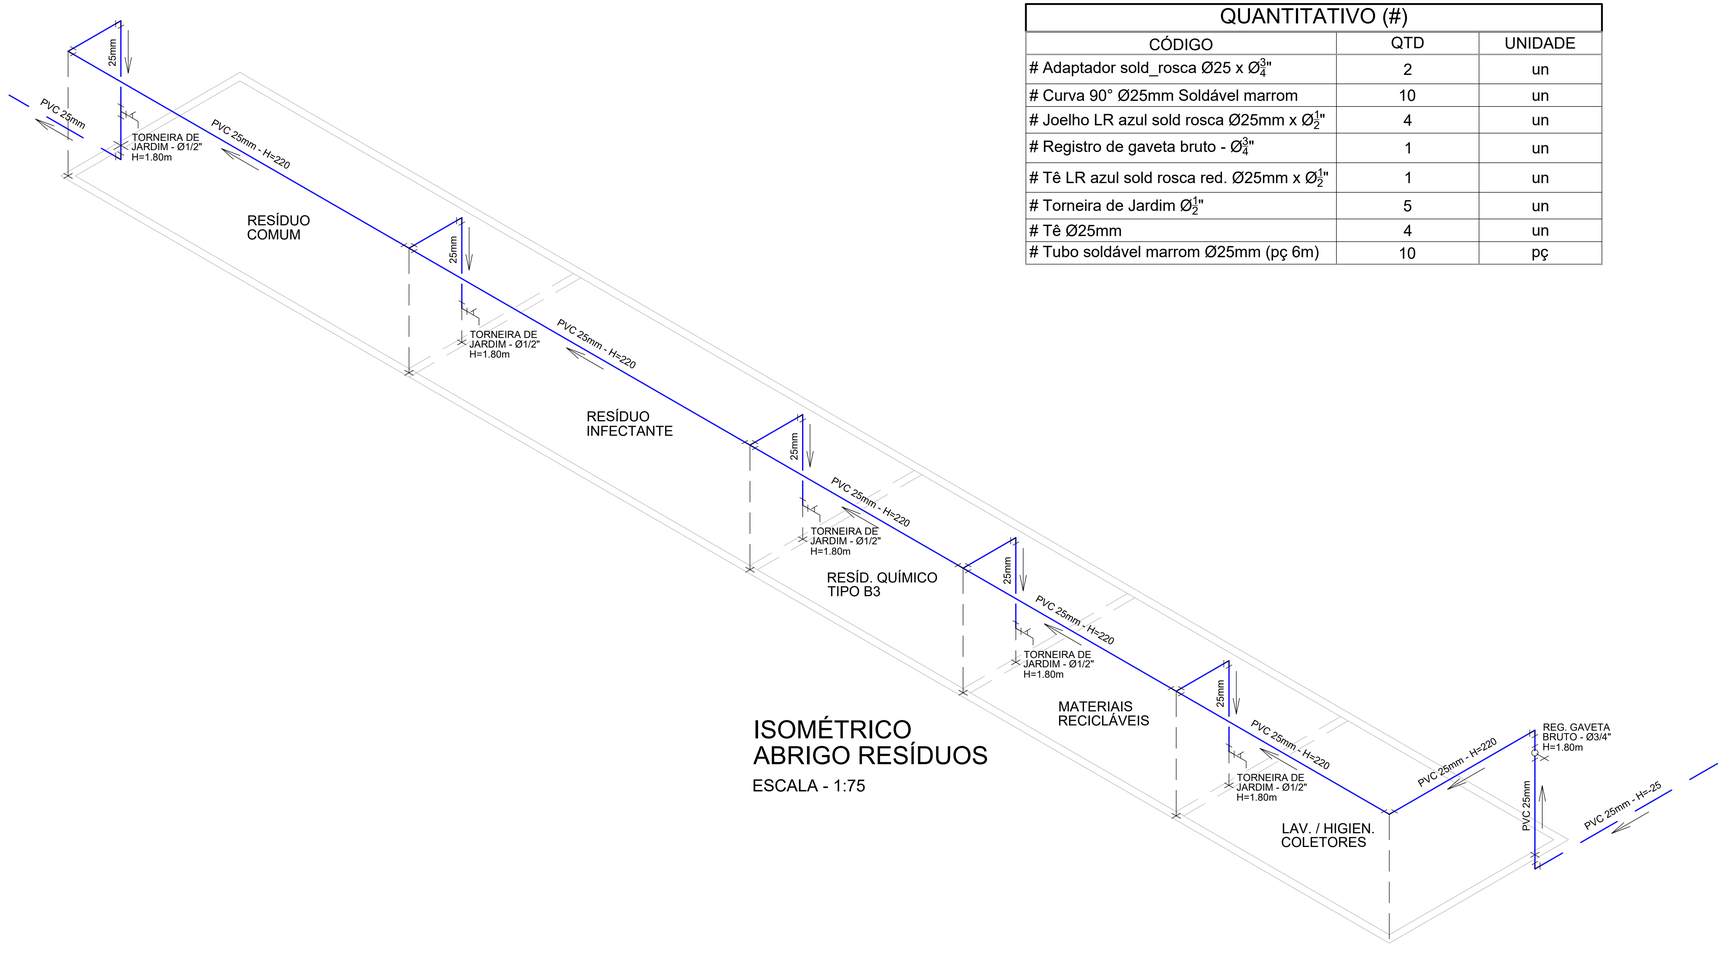

ISOMÉTRICO ABRIGO RESÍDUOS

ESCALA - 1:75

NOTA:

ASSINATURAS:

gov.br
Documento assinado digitalmente
AUTRAN NASCIMENTO JUNIOR
Data: 21/01/2026 14:33:45-0300
Verifique em https://validar.iti.gov.br

REVISÃO

REV_01
REV_02
REV_03
REV_04
REV_05
REV_06

GOVERNO DO ESTADO BAHIA SECRETARIA DA SAÚDE

SESAB - SECRETARIA DA SAÚDE DO ESTADO DA BAHIA
CERF - COORDENAÇÃO EXECUTIVA DE INFRAESTUTURA DA REDE FÍSICA DA SESAB
CAS - COORDENAÇÃO DE ARQUITETURA EM SAÚDE

EAS: POLICLINICA - PAC - SAÚDE

PROJETO:
Policlínica Projeto Padrão

ENDEREÇO: DIVERSOS MUNICÍPIOS

ETAPA PROJETO:
PROJETO EXECUTIVO - HIDRAULICA

RESPONSÁVEL TÉCNICO: AUTRAN NASCIMENTO JR. | CAU Nº: A21.361-6

PLANTA:
PLT BX / ISOMÉTRICO - ABRIGO RESIDUOS.

ESCALA: 1/50

DATA: JANEIRO 2026

FOLHA:
01/01