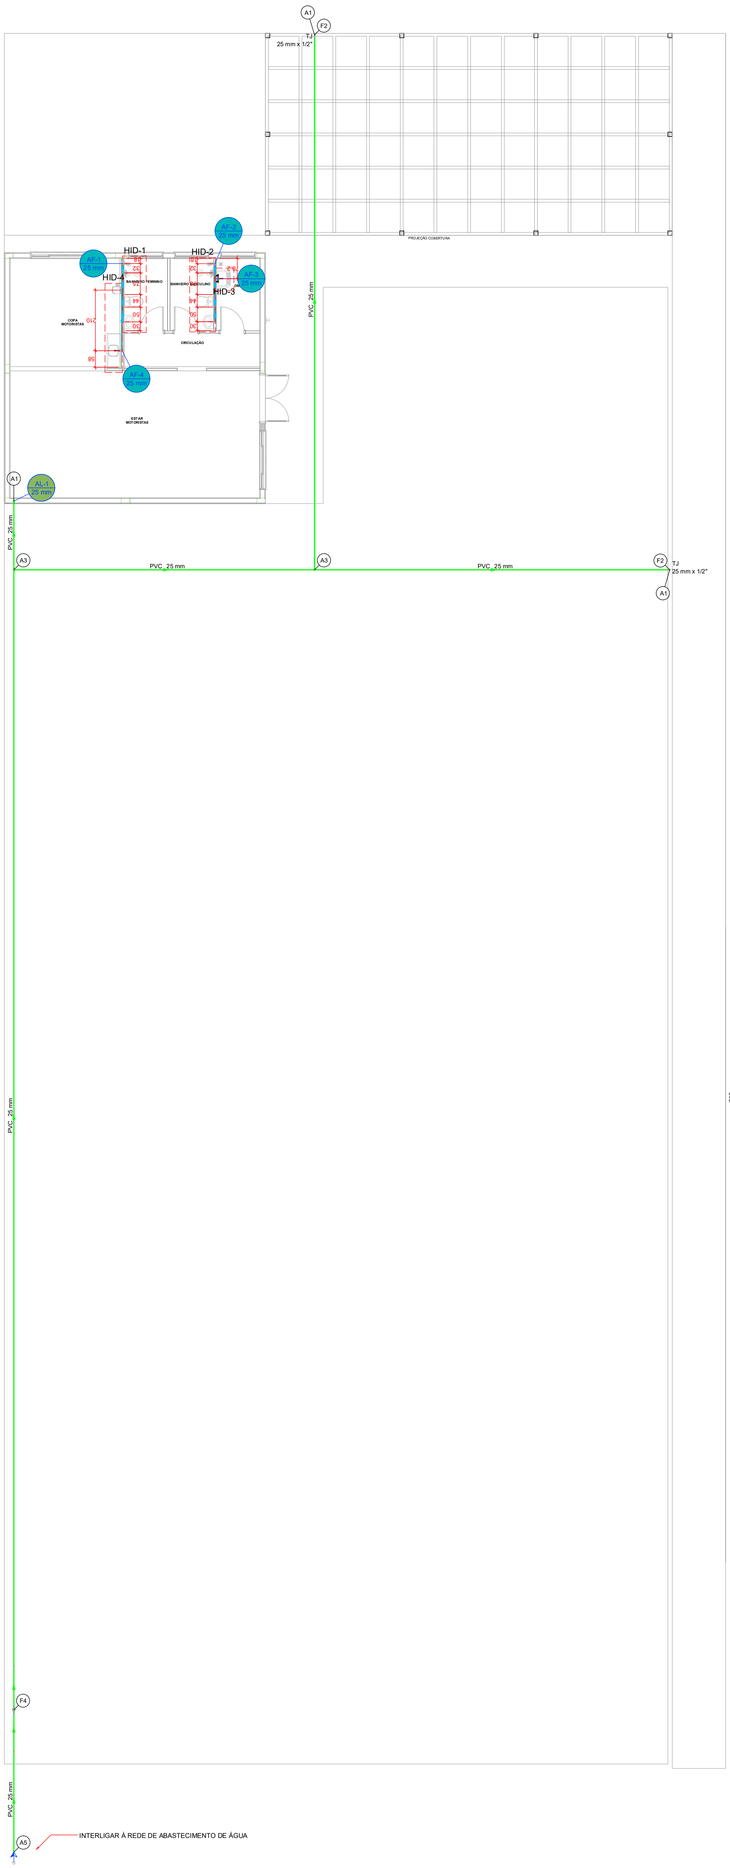



PLANTA - HIDRÁULICO - TÉRREO
ESC. 1/75

Legenda de condutos - TÉRREO
Água fria
Alimentação


Legenda de peças - TÉRREO		
A1	PVC rígido soldável Curva 90 soldável 25 mm	1pç
A3	PVC rígido soldável Tê 90 soldável 25 mm	1pç
A5	Metais Registro de esfera 3/4"	1pç
	PVC misto soldável Colar de tomada em PVC 3/4"	1pç
	Joelho 90 soldável c/ rosca 25 mm - 3/4"	1pç
	PVC rígido soldável Adapt sold curto c/bolsa-rosca p registro 25 mm - 3/4"	1pç
F2	Aparelho Torneira de Jardim 25 mm x 1/2"	1pç
	PVC soldável azul c/ bucha latão Joelho de redução 90° soldável com bucha de latão 25 mm- 1/2"	1pç
F4	Metais Hidrômetro individual 1,5 m³/h - 3/4"	1pç
	PVC misto soldável Luva soldável c/ rosca 25 mm -3/4"	2pç
	PVC rígido roscável Tubete de polipropileno para hidrômetro 3/4"	2pç

Legenda das indicações - TÉRREO
TJ Torneira de Jardim com joelho 90° - 25 mm x 1/2"

Legenda - TÉRREO
Alimentador Predial
Hidrômetro individual
Registro de Pressão com PVC soldável
Registro de gaveta c/canopla cromada c/PVC soldável

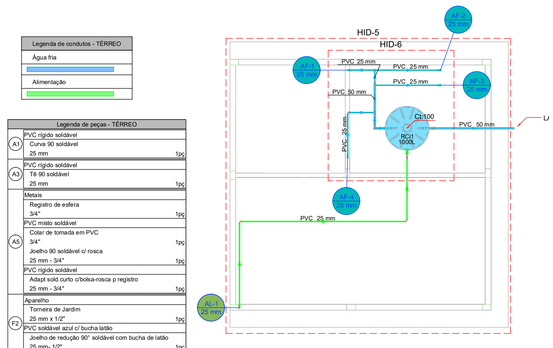


PLANTA - HIDRÁULICO - COBERTURA
ESC. 1/75

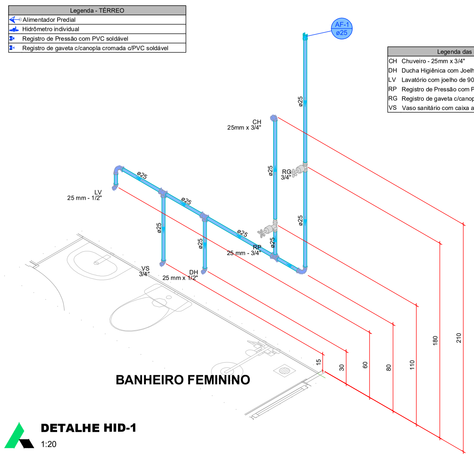

Legenda das indicações - TÉRREO
CH Chuveiro - 25mm x 3/4"
DH Ducha Higiênica com Joelho de 90° - 25 mm x 1/2"
LV Lavatório com joelho de 90° - 25 mm - 1/2"
RP Registro de Pressão com PVC soldável - 25 mm - 3/4"
RG Registro de gaveta c/canopla cromada c/PVC soldável - 3/4"
VS Vaso sanitário com caixa acoplada - 3/4"


BANHEIRO FEMININO

DETALHE HID-1
1:20

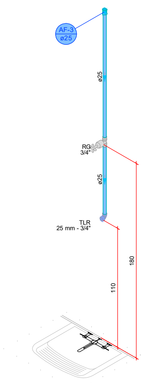

Legenda das indicações - TÉRREO
RG Registro de gaveta c/canopla cromada c/PVC soldável - 3/4"
TLR Tanque de lavar com joelho de 90° - 25 mm - 3/4"

DETALHE HID-3
1:20

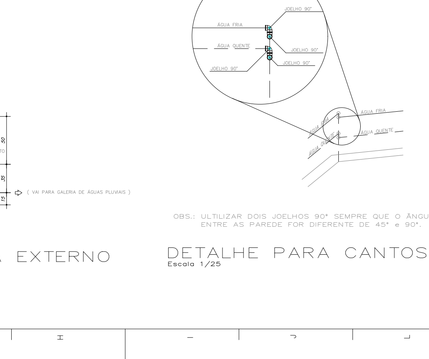

Legenda das indicações - TÉRREO
CH Chuveiro - 25mm x 3/4"
DH Ducha Higiênica com Joelho de 90° - 25 mm x 1/2"
LV Lavatório com joelho de 90° - 25 mm - 1/2"
RP Registro de Pressão com PVC soldável - 25 mm - 3/4"
RG Registro de gaveta c/canopla cromada c/PVC soldável - 3/4"
VS Vaso sanitário com caixa acoplada - 3/4"

BANHEIRO MASCULINO

DETALHE HID-2
1:20

Legenda das indicações - TÉRREO
PIA Pia de cozinha com joelho de 90° - 25 mm - 3/4"
PA Purificador de água - 3/4"
RG Registro de gaveta c/canopla cromada c/PVC soldável - 3/4"

DETALHE HID-4
1:20

LAVATÓRIO DE BANCADA

VISTA LATERAL
DA LIGAÇÃO
DE ÁGUA/ESGOTO
Sem Escala

VISTA FRONTAL
DA LIGAÇÃO
DE ÁGUA/ESGOTO
Sem Escala

VISTA LATERAL
PONTO DE ÁGUA EXTERNO
Sem Escala

OBS.: ULTILIZAR DOIS JOELHOS 90° SEMPRE QUE O ÂNGULO ENTRE AS PAREDE FOR DIFERENTE DE 45° e 90°.

DETALHE PARA CANTOS DE PAREDE
Escala 1/25

Documento assinado digitalmente
gov.br AUTON NASCIMENTO JUNIOR
Data: 21/01/2026 14:13:07-0300
Verifique em https://validar.iti.gov.br

GOVERNO DO ESTADO BAHIA SESAB

SESAB - SECRETARIA DA SAÚDE DO ESTADO DA BAHIA
DISPENSÁRIO CENTRAL DE SAÚDE DO SUL DA BAHIA
LAT.-14.8602 LONG.-39.0464

ESCRITÓRIO DE ARQUITETURA
ENDEREÇO: DISPENSÁRIO ELIAS PINTO
CIDADE: ITABUNA - BAHIA

RESPONSÁVEL TÉCNICO: ANTONIO MATEUS DE JESUS
CAU/BR A31.BF-6

PROJETO EXECUTIVO - HIDRÁULICA

PLANTA:
ANEXO MOTORISTAS

ESCALA: 1:50/1:75

DATA: JANEIRO 2026

FOLHA:
01/03

ESC. 1/75

PROJETO:
Policlínica Projeto Padrão

A.R.E. POLICLÍNICA - PAC - SAÚDE

REVISÃO					

ESCALA GRÁFICA