
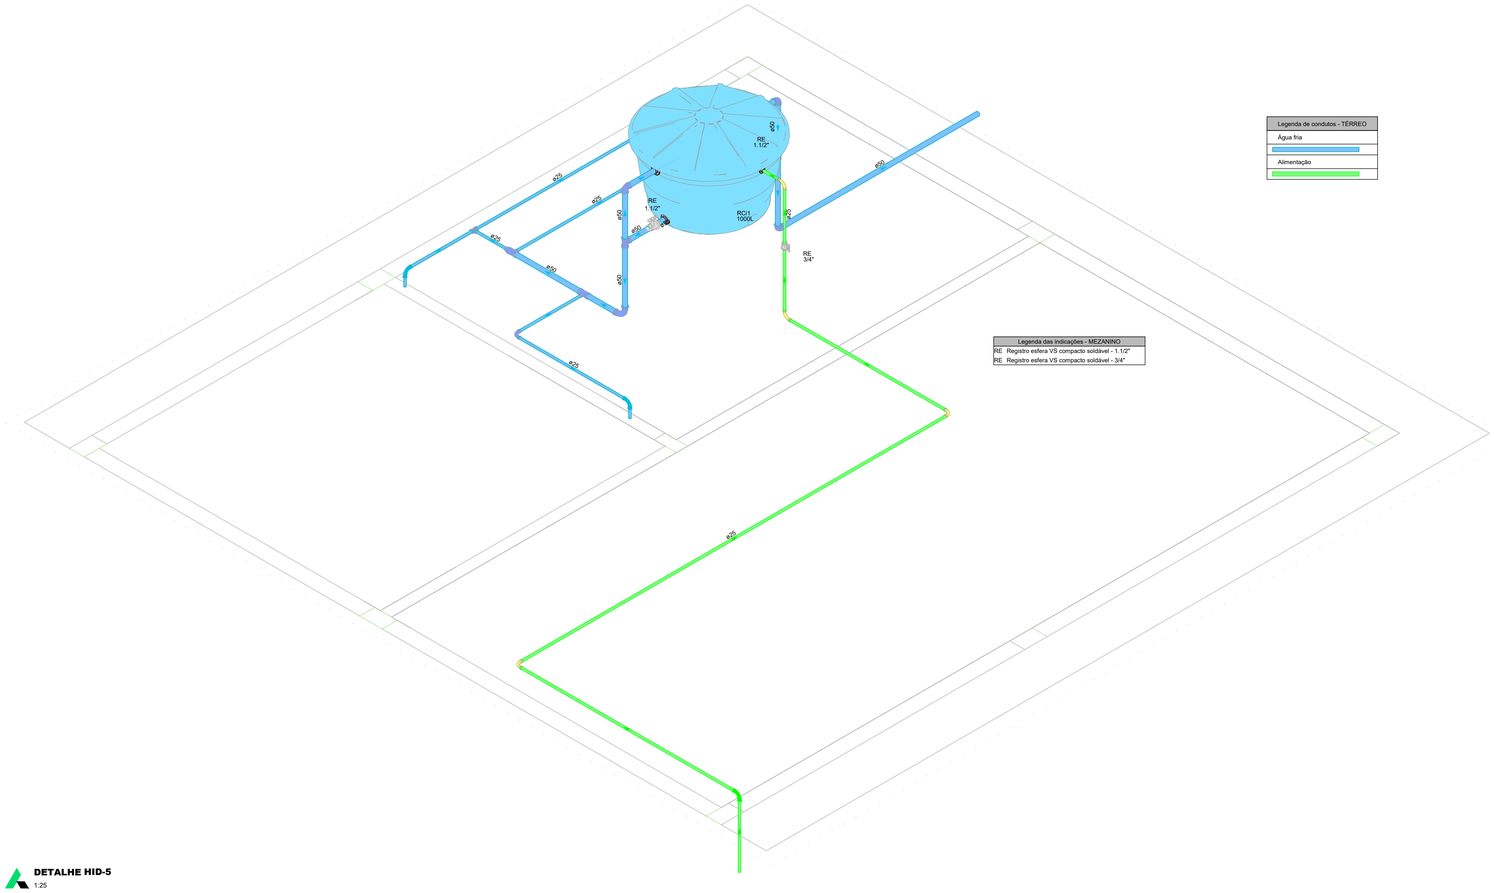



Legenda de condutos - TÉRREO
Água fria
Alimentação

Legenda das indicações - MEZANINO
RE Registro esfera VS compacto soldável - 1.1/2"
RE Registro esfera VS compacto soldável - 3/4"


DETALHE HID-5
1:25

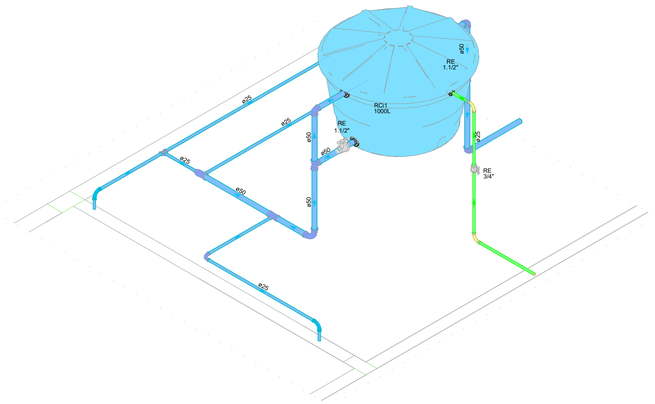


DETALHE HID-6
1:25

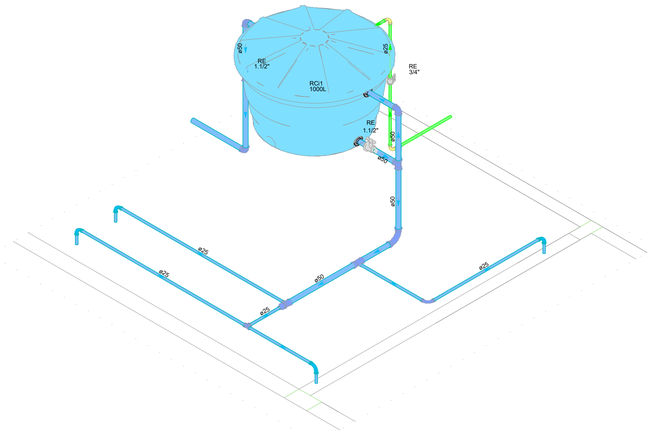


DETALHE HID-6
1:25

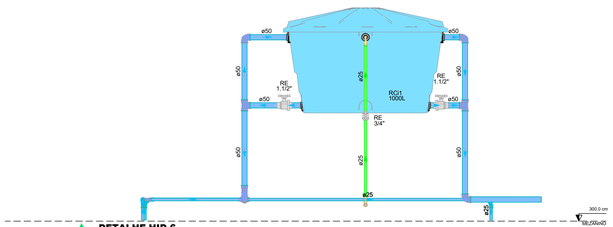

DETALHE HID-6
1:20

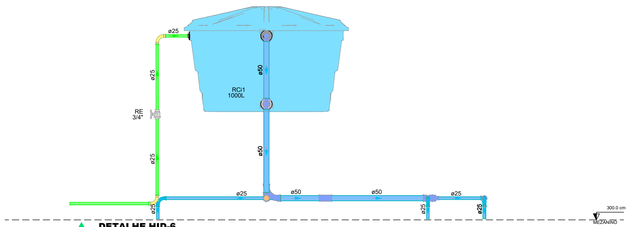

DETALHE HID-6
1:20

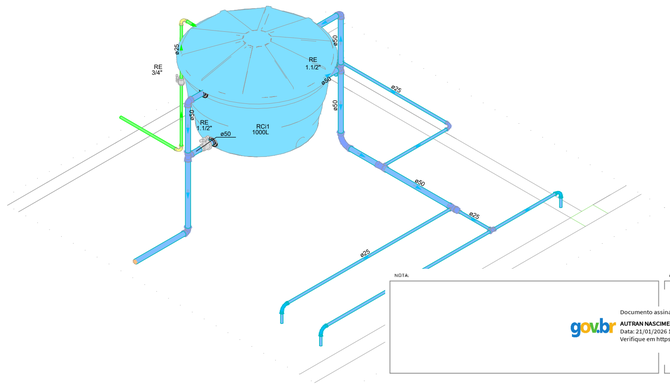

DETALHE HID-6
1:25

NOTA:

ASSINATURAS:

Documento assinado digitalmente
gov.br
AUTRAN NASCIMENTO JUNIOR
Data: 21/01/2026 14:31:07-0300
Verifique em https://validar.iti.gov.br

REVISÃO

SESAB - SECRETARIA DA SAÚDE DO ESTADO DA BAHIA
CEINFI - COORDENAÇÃO EXECUTIVA DE INFRAESTRUTURA DA SAÚDE FÍSICA DA SESAB
CAS - COORDENAÇÃO DE ARQUITETURA DA SAÚDE

GOVERNO DO ESTADO BAHIA SECRETARIA DA SAÚDE

EAS: POLICLINICA - PAC - SAÚDE

PROJETO:
Policlínica Projeto Padrão

ENDEREÇO: DIVERSOS MUNICÍPIOS

ETAPA PROJETO:
PROJETO EXECUTIVO - HIDRAULICA

RESPONSÁVEL TÉCNICO: AUTRAN NASCIMENTO JR. | CAU/ NºA21.3614-6

PLANTA:
ANEXO MOTORISTAS

ESCALA: 1/20 E 1/25

DATA: JANEIRO 2026

FOLHA:
02/03