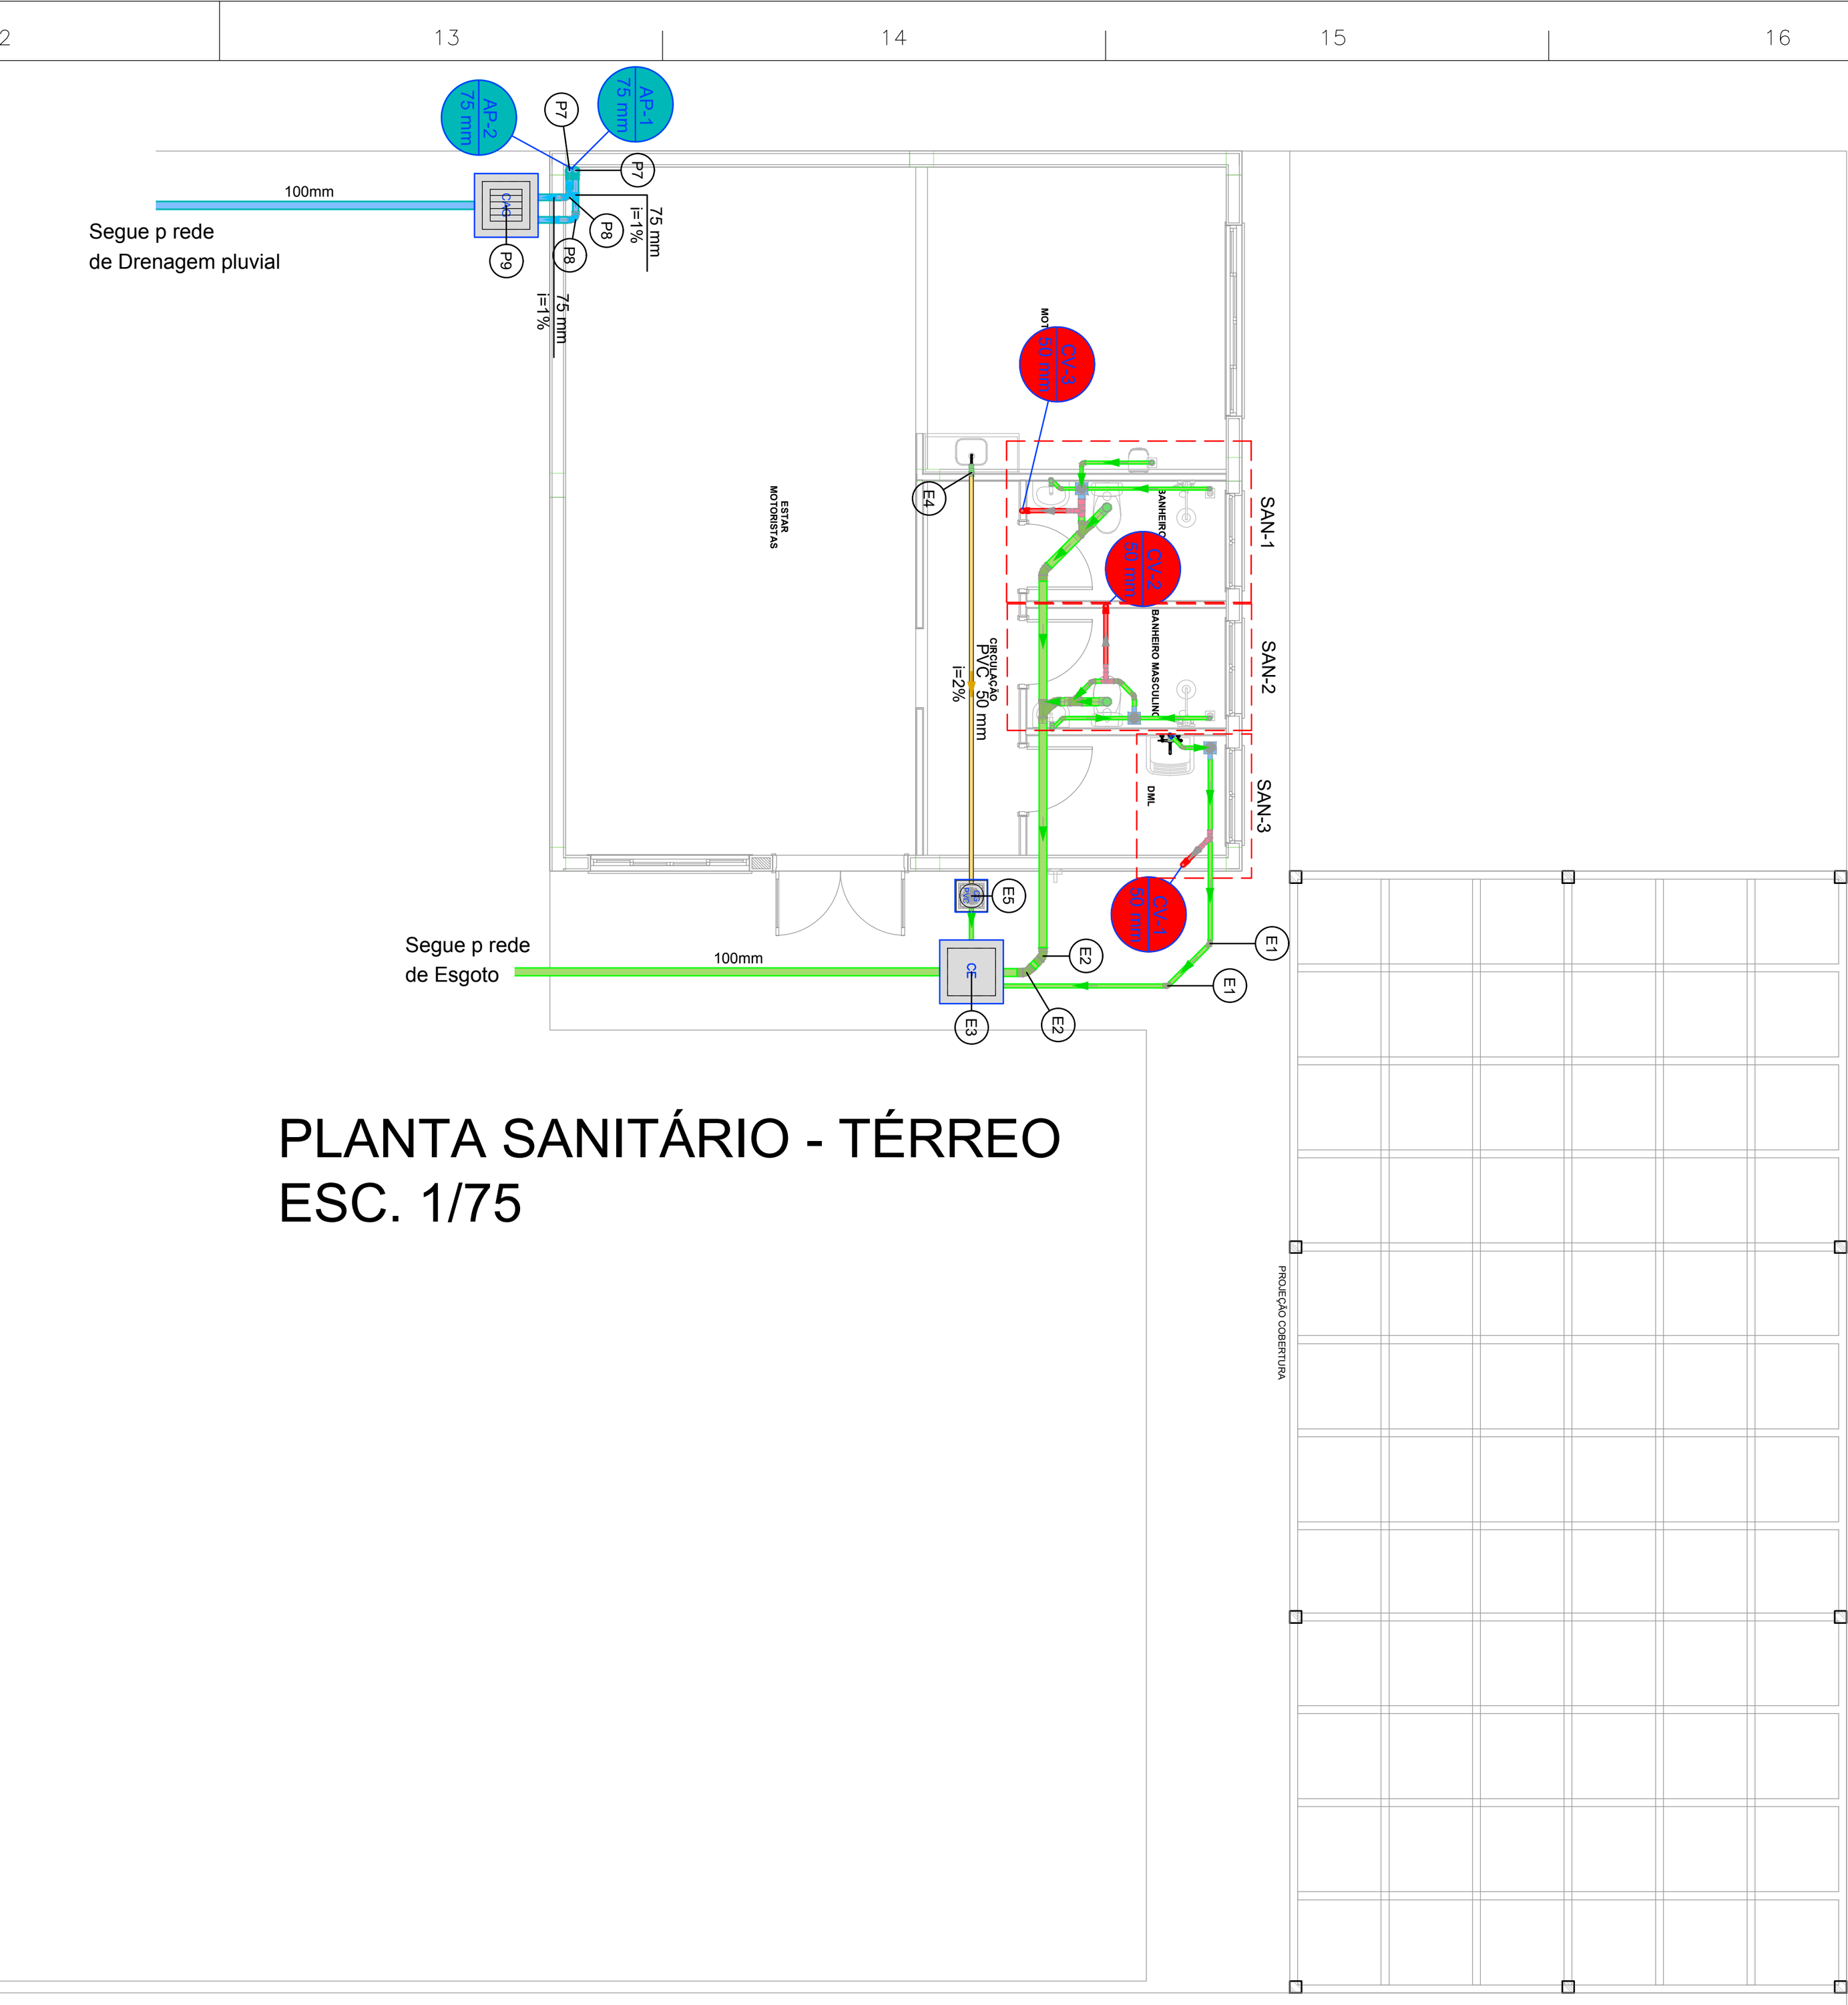


PLANTA SANITÁRIO - TÉRREO
ESC. 1/75

Legenda - TÉRREO


Caixa de areia pluvial simples
Caixa de areia pluvial c/grelha
Caixas Inspeção Esgoto Sifonada
Caixas Inspeção Esgoto Simples
Caixas de Gordura
Chuveiro Residencial
Curva 45° curta Amanco
Curva 90 curta
Curva 90 curta- coluna
Curva 90 curta- coluna sobe
Joelho 45
Junção simples
Junção simples c/ J45
Lavatório Residencial com sifão
Pia de Cozinha Residencial com Sifão 50mm
Ramais de Ventilação
Tanque de Lavar Roupas DN 40mm
Vaso Sanitário c/ curva 90°

Legenda de peças - TÉRREO

E1	PVC Esgoto	
	Anel de borracha 50mm - 2"	1pç
	Joelho 45 50 mm	1pç
E2	PVC Esgoto	
	Anel de borracha 100mm - 4"	1pç
	Curva 45 curta Amanco 100 mm	1pç
E3	Caixas de Passagem	
	Caixa de inspeção esgoto simples CE- 60x60 cm	1pç
E4	PVC Acessórios	
	Sifão de copo p/ pia e lavatório 1" - 2"	1pç
	Válvula p/ pia 1"	1pç
	PVC Esgoto	
	Anel de borracha 50mm - 2"	2pç
	Joelho 90 50 mm	2pç
	Tubo rígido c/ ponta lisa 50 mm - 2"	0.6m
E5	Caixas de Passagem	
	Caixa de gordura PVC CG 30 cm	1pç
E6	Caixas de Passagem	
	Caixa de inspeção de esgoto sifonada CES- 60x60 cm	1pç
P7	PVC Esgoto	
	Anel de borracha 75mm - 3"	1pç
	Curva 90 curta 75 mm	1pç
P8	PVC Esgoto	
	Anel de borracha 75mm - 3"	1pç
	Curva 90 curta 75 mm	1pç
P9	Caixas de Passagem	
	Caixa de areia pluvial com grelha CAG- 60x60cm	1pç
P10	Caixas de Passagem	
	Caixa de areia pluvial sem grelha CA- 60x60cm	1pç

Legenda de condutos - TÉRREO

Esgoto
Esgoto (Gordura)
Pluvial
Ventilação

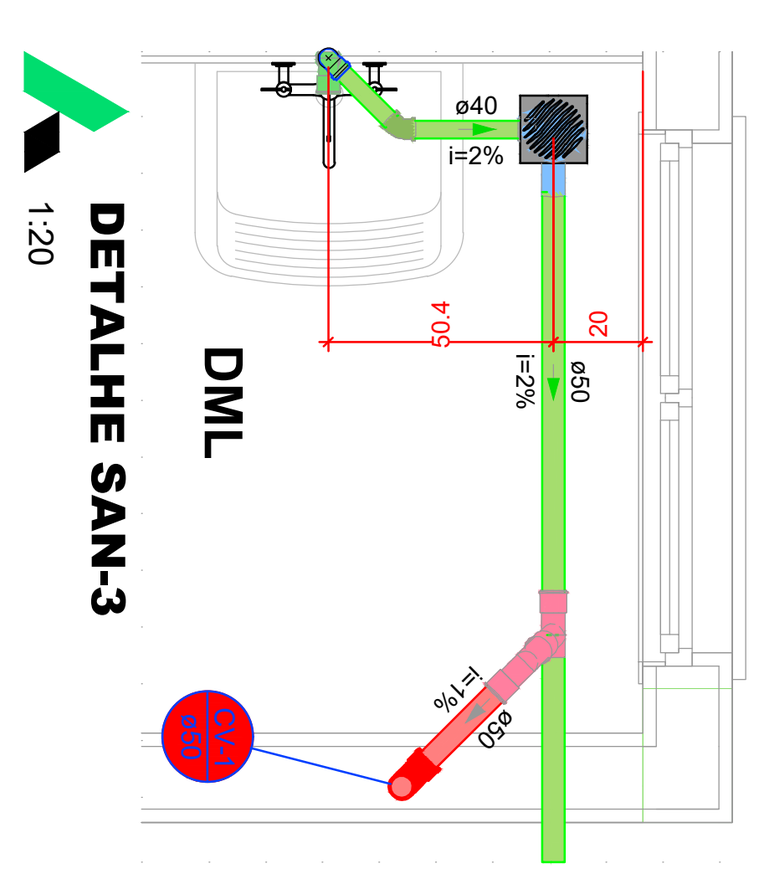


DETALHE SAN-3
1:20

Legenda - TÉRREO

Chuveiro Residencial
Curva 90 curta- coluna sobe
Joelho 45
Ramais de Ventilação
Tanque de Lavar Roupas DN 40mm

Legenda de condutos - TÉRREO

Esgoto
Ventilação

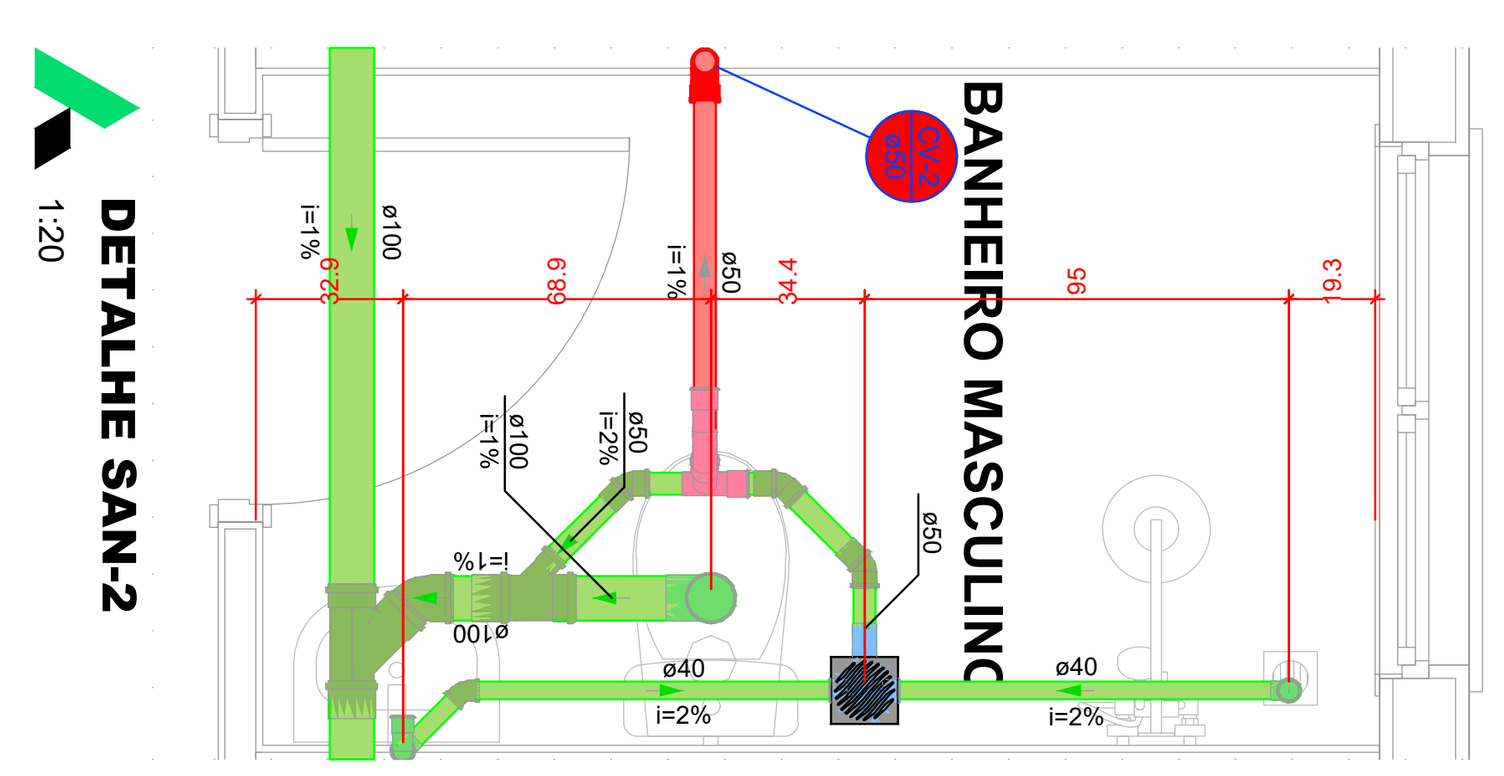


DETALHE SAN-2
1:20

Legenda - TÉRREO

Chuveiro Residencial
Curva 90 curta- coluna sobe
Joelho 45
Junção simples
Junção simples c/ J45
Lavatório Residencial com sifão
Ramais de Ventilação
Vaso Sanitário c/ curva 90°

Legenda de condutos - TÉRREO

Esgoto
Ventilação

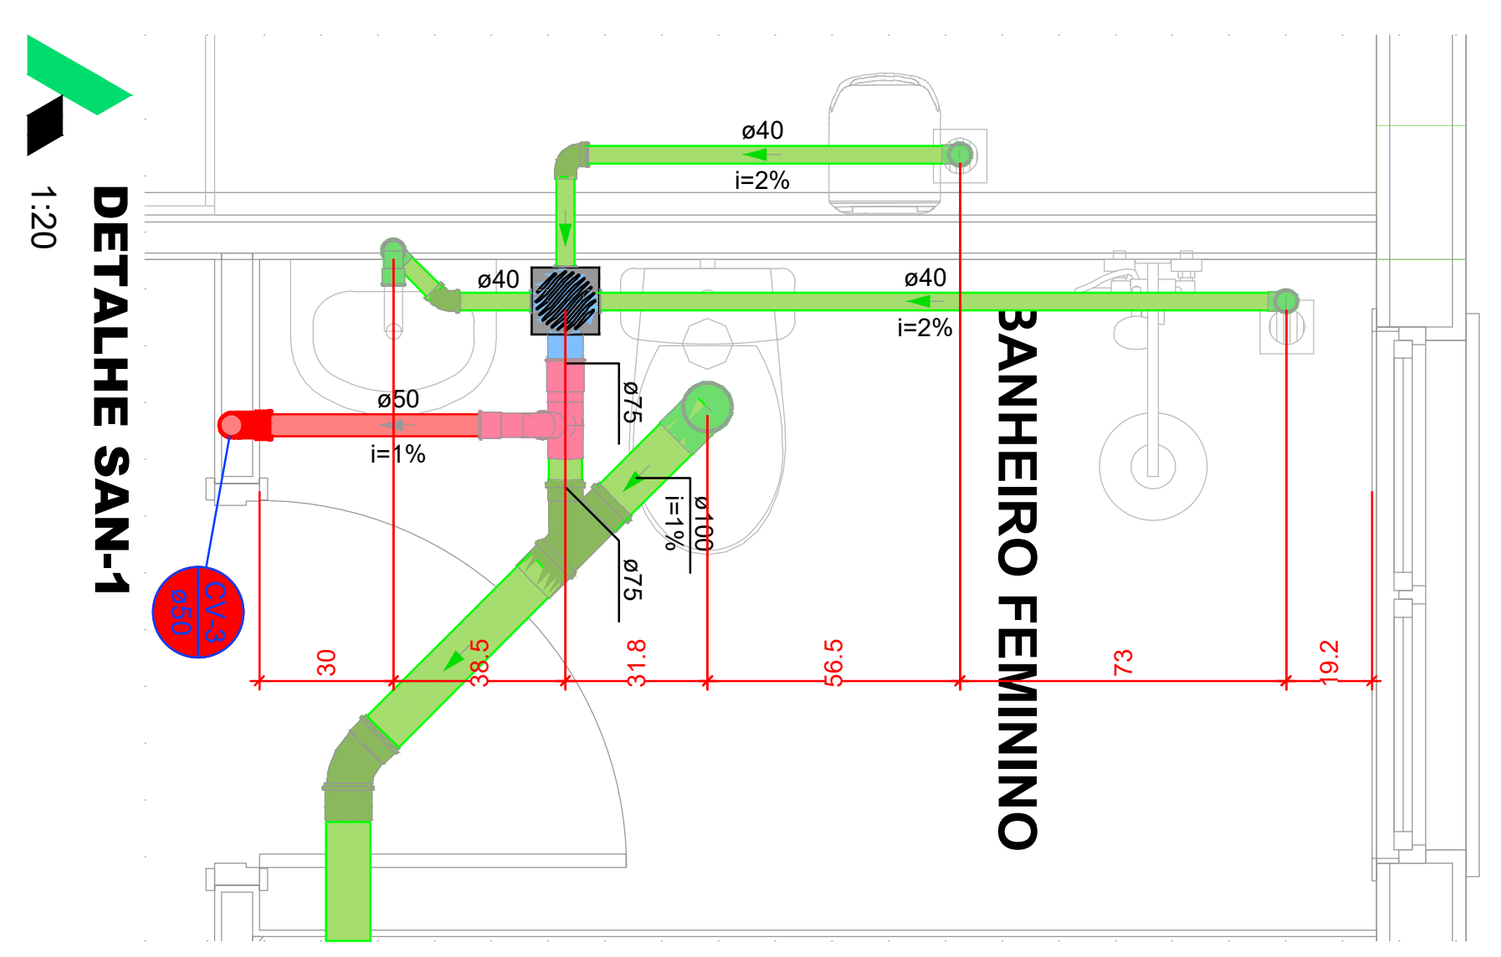

DETALHE SAN-1
1:20


Legenda - TÉRREO

Chuveiro Residencial
Curva 45° curta Amanco
Curva 90 curta
Curva 90 curta- coluna sobe
Joelho 45
Junção simples
Lavatório Residencial com sifão
Ramais de Ventilação
Vaso Sanitário c/ curva 90°

Legenda de condutos - TÉRREO

Esgoto
Ventilação

PLANTA - SANITÁRIO - COBERTURA
ESC. 1/75

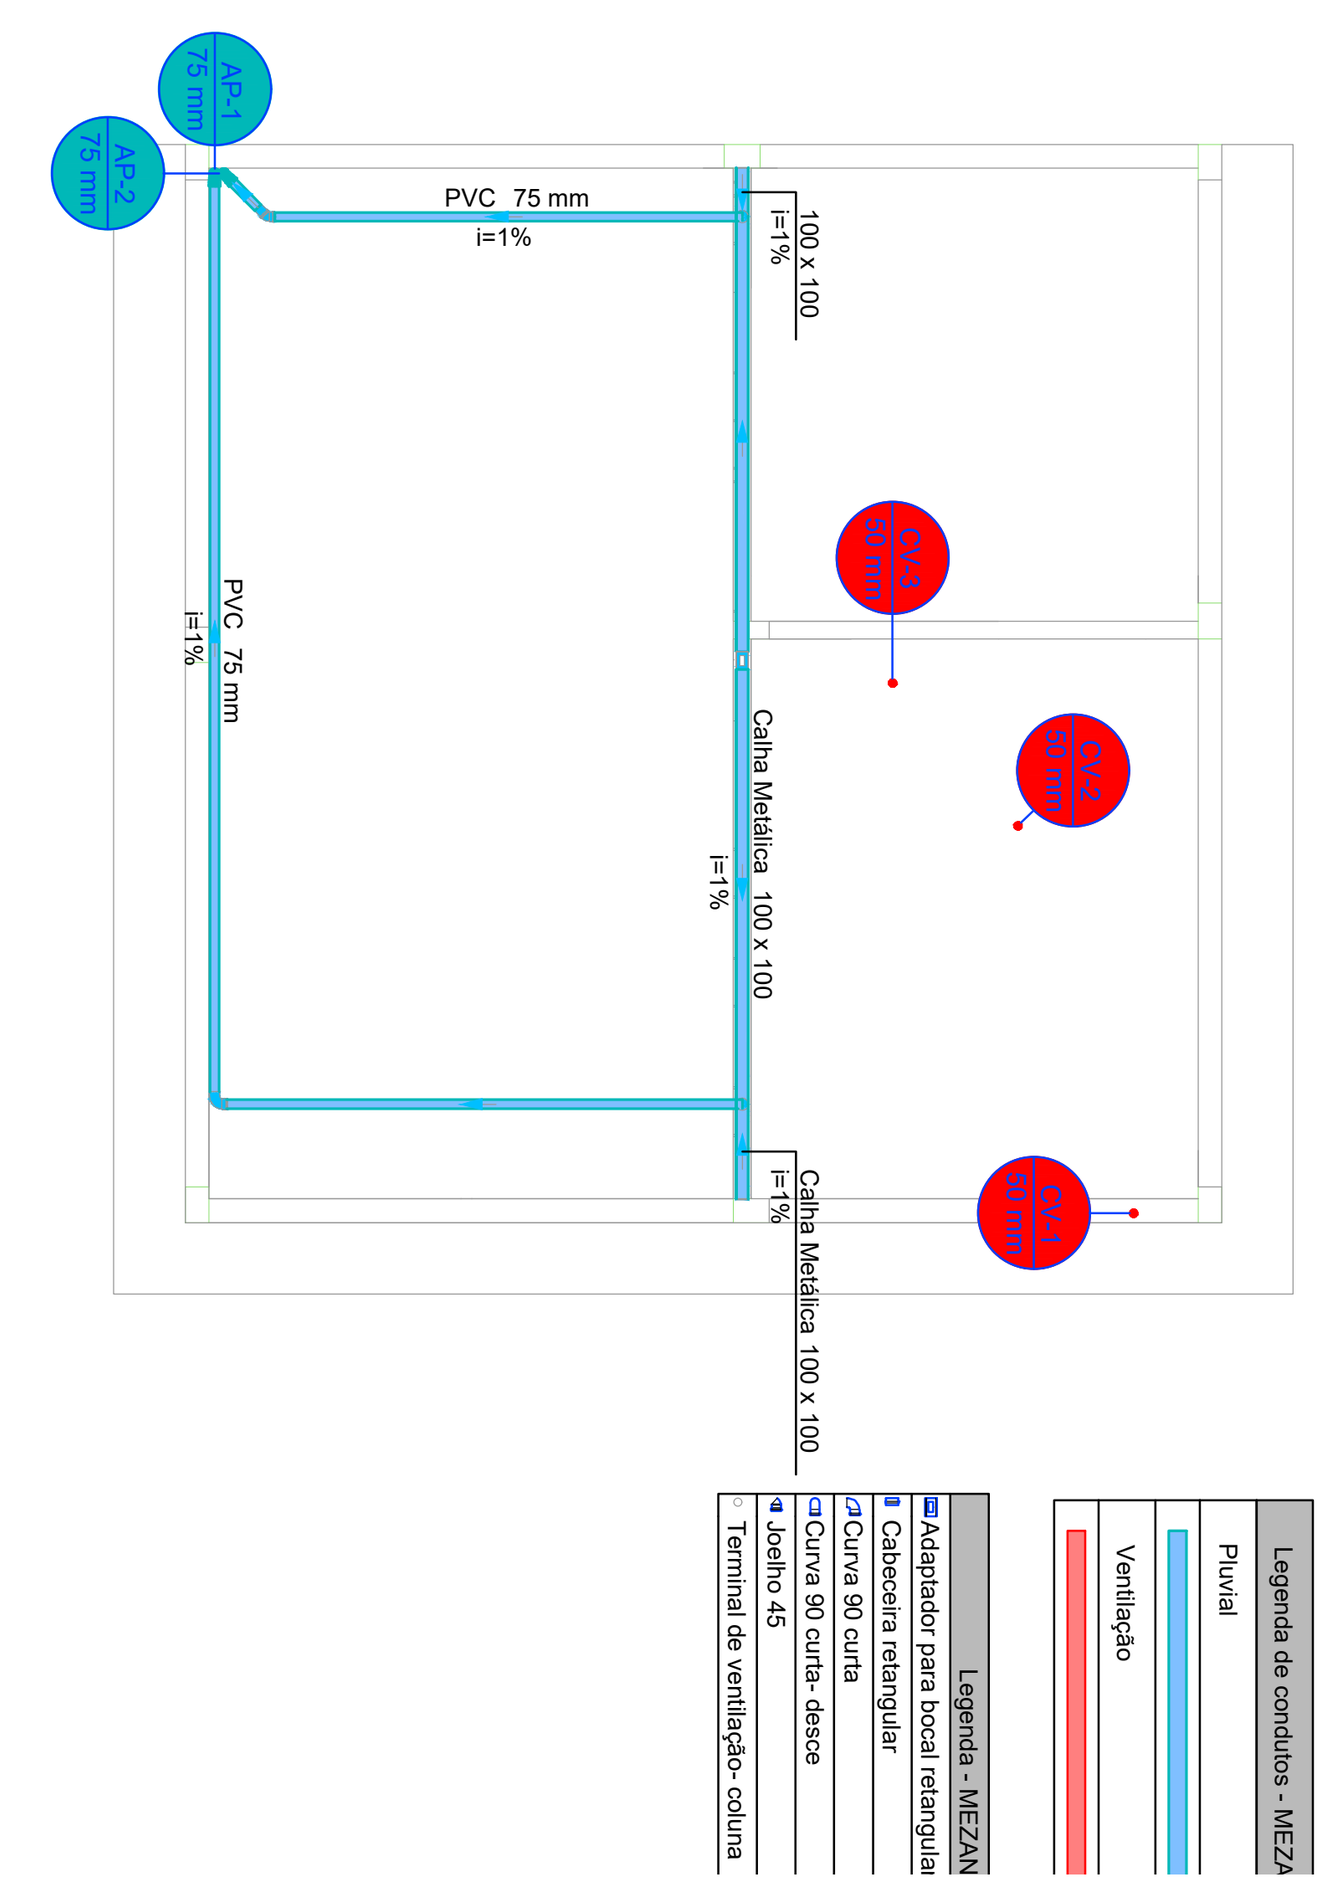

Legenda - MEZAN

Adaptador para bocal retangular
Cabeceira retangular
Curva 90 curta
Curva 90 curta- desce
Joelho 45
Terminal de ventilação- coluna

Legenda de condutos - MEZA

Pluvial
Ventilação

NOTA:

ASSINATURAS:

gov.br Documento assinado digitalmente
AUTRAN NASCIMENTO JUNIOR
Data: 21/01/2026 14:31:07-0300
Verifique em https://validar.iti.gov.br

REVISÃO

GOVERNO DO ESTADO BAHIA SECRETARIA DA SAÚDE

SESAB - SECRETARIA DA SAUDE DO ESTADO DA BAHIA
CEIRF - COORDENAÇÃO EXECUTIVA DE INFRAESTRUTURA DA REDE FÍSICA DA SESAB
CAS - COORDENAÇÃO DE ARQUITETURA EM SAÚDE

EAS: POLICLINICA - PAC - SAÚDE

PROJETO: Policlínica Projeto Padrão

ENDEREÇO: DIVERSOS MUNICÍPIOS

ETAPA PROJETO: PROJETO EXECUTIVO - ESG. / ÁGUAS PLUV.

RESPONSÁVEL TÉCNICO: AUTRAN NASCIMENTO JR. | CAU Nº: A21.381-8

PLANTA: ANEXO MOTORISTAS

ESCALA: 1/250 E 1/75

DATA: JANEIRO 2026

FOLHA: 03/03