| QGLF | | | | | | | | | | | | | | | | | | |
|---|---|---|---|---|---|---|---|---|---|---|---|---|---|---|---|---|---|---|
| Circ. | Descrição | Iluminação | | | Tomadas | | Motores | | Pot, | Pot, | Demanda | Fat, | Corr, | Fases | Prot, | Cond, | Fases | Obs, |
| | | 14W | 20W | | 600W | 1700W | 2HP | 10HP | W | V,A | (%) | Pot, | A | | A | mm2 | ABC | |
| 1 | Iluminação | 11 | 1 | | | | | | 174,0 | 193,3 | 100,00 | 0,9 | 0,88 | 1 | 10A | 2,5 | A | |
| 2 | Tomada | | | | 3 | | | | 1800,0 | 2250,0 | 81,11 | 0,8 | 10,23 | 1 | 20A | 2,5 | B | |
| 4 | ponto de força | | | | | | | 1 | 7457,0 | 9321,3 | 50,00 | 0,8 | 14,12 | 3 | 16A | 2,5 | ABC | |
| 5 | ponto de força | | | | | | 1 | | 1491,4 | 1864,3 | 50,00 | 0,8 | 2,82 | 3 | 16A | 2,5 | ABC | |
| 6 | ponto de força | | | | | | | 1 | 7457,0 | 9321,3 | 50,00 | 0,8 | 14,12 | 3 | 16A | 2,5 | ABC | |
| 7 | ponto de força | | | | | | 1 | | 1491,4 | 1864,3 | 50,00 | 0,8 | 2,82 | 3 | 16A | 2,5 | ABC | |
| 8 | ponto de força | | | | | 1 | | | 1700,0 | 2125,0 | 50,00 | 0,8 | 2,59 | 3 | 16A | 2,5 | ABC | |
| RES. | Circuito Reserva | | | | | | | | | | | | | | | | | - |
| RES. | Circuito Reserva | | | | | | | | | | | | | | | | | - |
| RES. | Circuito Reserva | | | | | | | | | | | | | | | | | - |
| Total | | 11 | 1 | | 3 | | 4 | 2 | 22853,6 | 28542,8 | | | | | | | | |
| Aliment. | C=10m QT=2% | | | | | | | | 12819,5 | 16000,2 | 56,06 | 0,8 | 24,24 | 3 | 40A | 10,0 | ABC | - |
| **Potência Total (22853.6 W) (28542.8 V.A) Potência Demandada: 56.06% (12819.5 W) (16000.2 V.A)** | | | | | | | | | | | | | | | | | | |
| **Corrente nas Fases: A=22.1A B=29.5A C=21.2A** | | | | | | | | | | | | | | | | | | |

## LEGENDA:

| | |
|---|---|
| 14W | – FLUORESCENTE 14W |
| | – INTERRUPTOR SIMPLES |
| | – TOMADA BAIXA 30CM |
| 4P | – TOMADA TRIFÁSICA 4P |
| | – QUADRO GERAL DE LUZ E FORÇA |
| | – CAIXA DE PASSAGEM NO PISO |
| P | – CAIXA DE PASSAGEM NO TETO |
| 10A | – DISJUNTOR A SECO – DIN CURVA C 10A 1P |
| 10A | – DISJUNTOR A SECO – DIN CURVA C 10A 3P |
| 20A | – DISJUNTOR A SECO – DIN CURVA C 20A 1P |
| 40A | – DISJUNTOR A SECO – DIN CURVA C 40A 3P |
| DPS | – DPS CLASSE II 275V 15KA 1P |
| | – ELETRODUTO NO TETO |
| | – ELETRODUTO NO PISO |
| | – 2" – ELETRODUTO NO TETO |
| | – NEUTRO, FASE, RETORNO, TERRA |

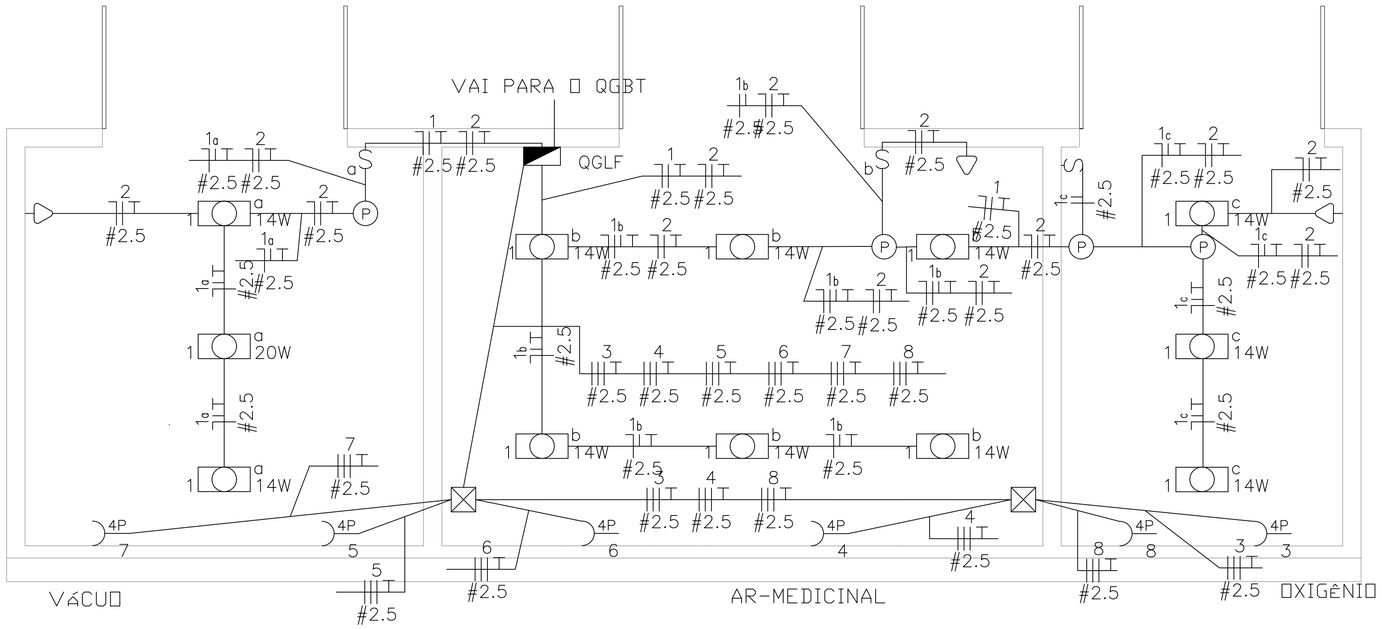


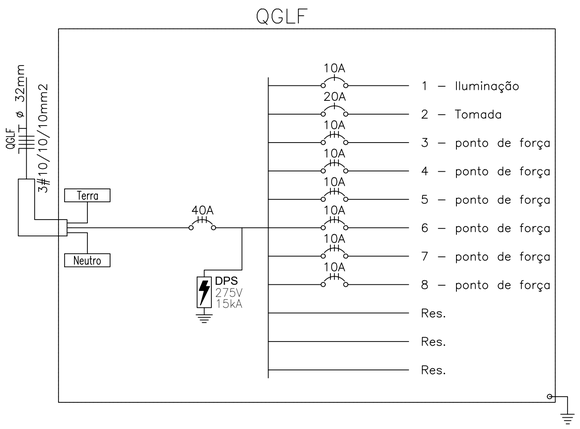


OBSERVAÇÕES

NOTA:

ASSINATURA RESPONSÁVEL LEGAL

Documento assinado digitalmente
CLAUDIO SANTOS FERREIRA
Data: 16/01/2026 14:08:08-0300
Verifique em https://validar.iti.gov.br

REVISÃO

ASSINATURA APROVAÇÃO

SESAB – SECRETARIA DA SAÚDE DO ESTADO DA BAHIA
DIMF – COORDENAÇÃO EXECUTIVA DE INFRAESTRUTURA DA REDE FÍSICA DA SESAB
CIA – COORDENAÇÃO DE ARQUITETURA EM SAÚDE

GOVERNO DO ESTADO BAHIA SECRETARIA DA SAÚDE

EAS: POLICLINICA MS – PADRÃO

PROJETO
PROJETO – INSTALAÇÕES ELETRICAS

ENDEREÇO DIVERSOS MUNICÍPIOS DO ESTADO DA BAHIA

ETAPA PROJETO
PROJETO EXECUTIVO – ELÉTRICA

RESPONSÁVEL TÉCNICO: CLAUDIO FERREIRA | CREA Nº: 05970407

PLANTA:
INSTALAÇÕES – ANEXOS-GM

ESCALA: 1/20

DATA: JANEIRO 2026

FOLHA:
01/01

Dimensões – 135x95