Quadro de Cargas

QGLF

Circ.	Descrição	Iluminação 14W		Tomadas 600W		Pot. W	Pot. V.A	Demanda (%)	Fat. Pot.	Corr. A	Fases	Prot. A	Cond. mm2	Neutro mm2	Terra mm2	Tipo de Cabo	Corrente Corrig.(A)	Fase A	Fase B	Fase C	Pot.Dem. W	Pot.Dem. V.A.	Grupo Demanda	Fases ABC	Obs.
1	Iluminação	24				336.0	373.3	80%	0.90	1.70	1	10A	2.5	2.5	2.5	–	--	373.3	0.0	0.0	268.8	298.7	[Nenhum]	A	
2	Tomada refrigerador			1		600.0	750.0	100%	0.80	3.41	1	16A	2.5	2.5	2.5	–	--	0.0	750.0	0.0	600.0	750.0	[Nenhum]	B	
3	Tomadas lava jato			1		600.0	750.0	80%	0.80	3.41	1	25A	2.5	2.5	2.5	–	--	0.0	0.0	750.0	480.0	600.0	[Nenhum]	C	Obs.:
RES.	Circuito Reserva																								–
RES.	Circuito Reserva																								–
Total		24		2		1536.0	1873.3											373.3	750.0	750.0	1348.8	1648.7			
Aliment.	C=10m QT=2%					1348.8	1648.7	70.41%	0.82	2.00	3	32A	6	6	6	–		373.3	750.0	750.0				ABC	–

Potência Total (1536.0 W) (1873.3 V.A) Potência Demandada: 70.41% (1079.0 W) (1318.9 V.A)

Corrente nas Fases: A=1.4A B=3.4A C=2.7A

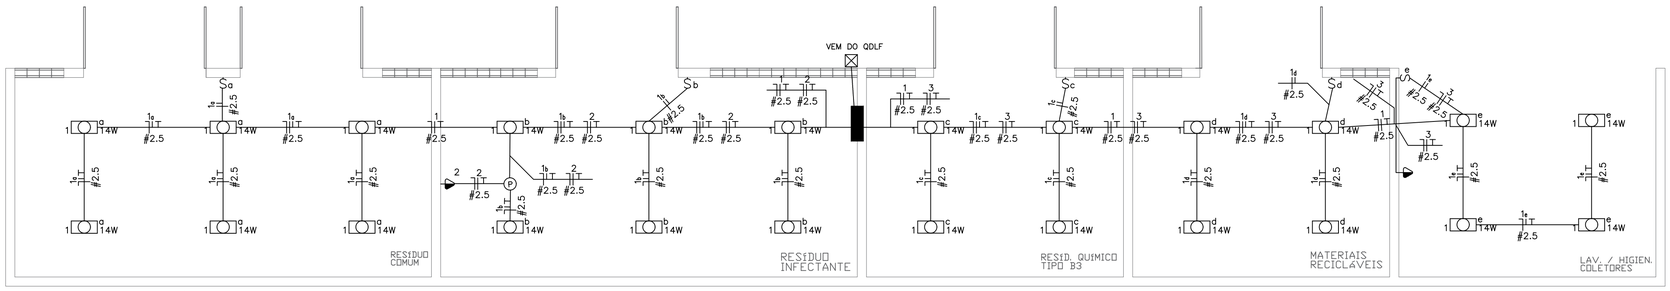

ANEXO ABRIGO RESÍDUOS

LEGENDA:

14W	– LUMINÁRIA DE LED SOBREPOR 14W
	– INTERRUPTOR SIMPLES
	– TOMADA 130CM
	– QUADRO DE DISTRIBUIÇÃO
	– CAIXA DE PASSAGEM NO PISO
P	– CAIXA DE PASSAGEM NO TETO
25A	– DISJUNTOR A SECO – DIN CURVA C 25A 3P
10A	– MINIDISJUNTOR 5SL1 – CURVA C 10A 1P
16A	– MINIDISJUNTOR 5SL1 – CURVA C 16A 1P
25A	– MINIDISJUNTOR 5SL1 – CURVA C 25A 1P
	– ELETRODUTO NO TETO
	– 3/4" – ELETRODUTO NO TETO
	– 2" – ELETRODUTO NO PISO
	– NEUTRO, FASE, RETORNO, TERRA

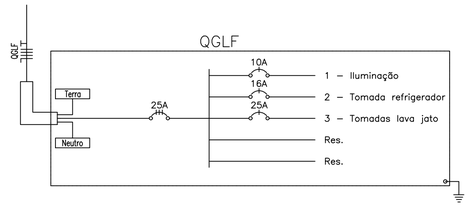

OBSERVAÇÕES

1. OS CIRCUITOS 12, 13, E 14 DOS RESPECTIVOS QUADROS QDIT-SC1 E QDIT-SC2, SERÃO DESTINADOS A ALIMENTAÇÃO DOS PONTOS DE TOMADAS DAS RÉGUAS Nº1 NOS (3 LEITOS DO CRPA).

NOTA:

ASSINATURA RESPONSAVEL LEGAL

ASSINATURA(S) PROJETO – RESPONSAVEL TAT/ART

Documento assinado digitalmente
gov.br
CLAUDIO SANTOS FERREIRA
Data: 16/01/2026 14:09:16-0300
Verifique em https://validar.iti.gov.br

REVISAO

ASSINATURA APROVAÇÃO

SESAB – SECRETARIA DA SAUDE DO ESTADO DA BAHIA
DAT – SUPERINTENDENCIA DE INFRAESTRUTURA EM SAUDE
COORDENAÇÃO DE ARQUITETURA DE SAUDE

GOVERNO DO ESTADO BAHIA SECRETARIA DA SAUDE

EAS: POLICLINICA MS - PADRÃO

PROJETO
PROJETO - INSTALAÇÕES ELETRICAS

ENDEREÇO DIVERSOS MUNICIPIOS DO ESTADO DA BAHIA

FOLHA: 01/01

ETAPA PROJETO
PROJETO EXECUTIVO - ELÉTRICA

RESPONSAVEL TECNICO CLAUDIO FERREIRA | CREA Nº: 051570422T

PLANTA:
INSTALAÇÕES - ABR. RESID.

ESCALA: 1/50

DATA JANEIRO 2026

Dimensões - 135x95