


TABULAÇÃO

De	Para	Coord. N(Y)	Coord. E(X)	Azimute	Distância	Latitude	Longitude
V–01	V–02	8.653.576,5425	695.282,8323	161°43'44"	175,56 m	12°10'25,878065"S	43°12'18,741712"W
V–02	V–03	8.653.409,8289	695.337,8741	251°28'17"	102,36 m	12°10'31,291040"S	43°12'16,884738"W
V–03	V–04	8.653.377,3022	695.240,8231	341°45'10"	175,56 m	12°10'32,370321"S	43°12'20,087639"W
V–04	V–01	8.653.544,0308	695.185,8528	71°28'00"	102,28 m	12°10'26,956837"S	43°12'21,942236"W

MAPA DE LOCALIZAÇÃO

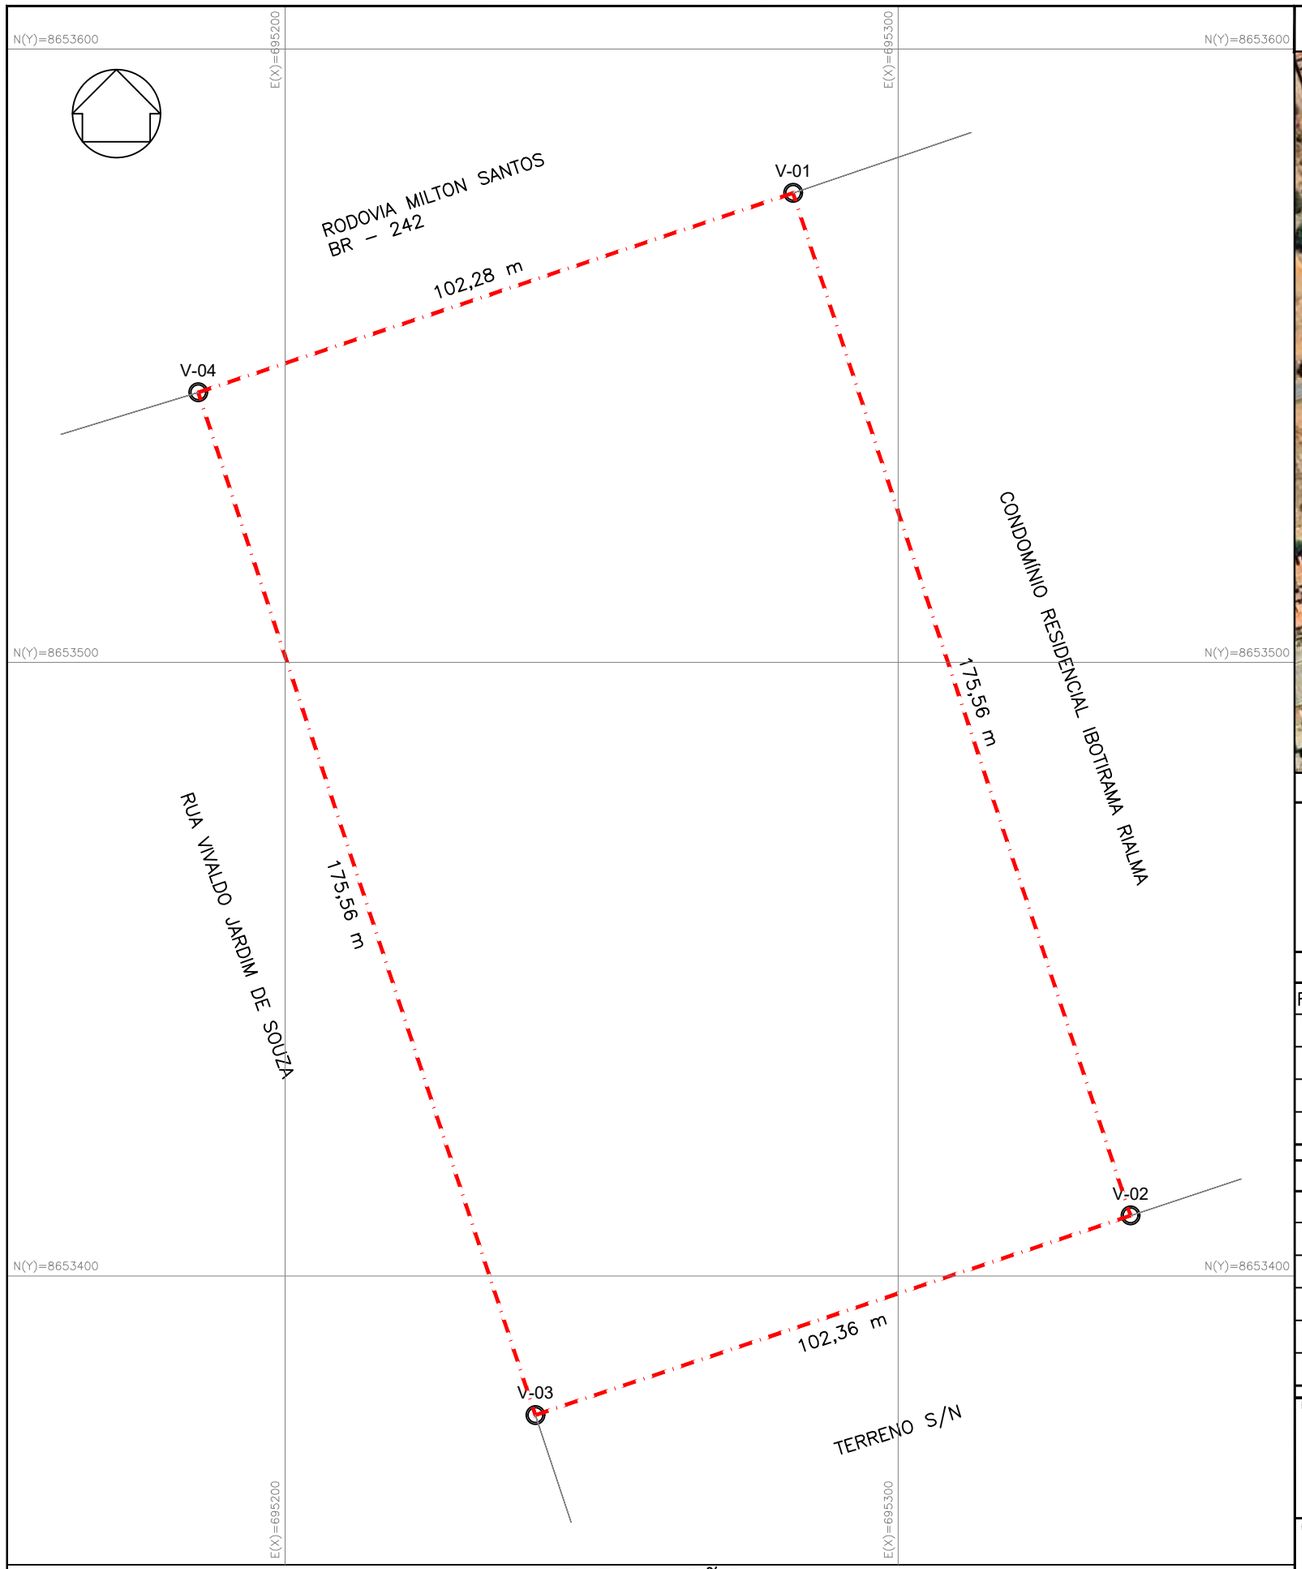

LEGENDA

V–01 — PONTOS POLIGONAL

POLIGONAL

CONFRONTANTES

LISTA DE REVISÕES

REV.	DATA	DESENHO	VERIFIC.	APROV.	DESCRIÇÃO
00	20/01/26	TIAGO	MARCOS	MARCOS	EMISSÃO INICIAL

ORIENTAÇÕES	ÁREA TOTAL	PERÍMETRO TOTAL
DATUM OFICIAL: SIRGAS–2000	17.963,24 m²	555,76 m
DATUM VERTICAL: hgeoHNOR_IMBITUBA		
SISTEMA DE COORDENADAS: UTM		
MERIDIANO CENTRAL: 39° WGr		
FUSO/HEMISFÉRIO: 24/SUL		
DATA LEVANTAMENTO: 13/01/2026		

EMPRESA: Jequitibá ENGENHARIA

CONTRATANTE: GOVERNO DO ESTADO BAHIA SECRETARIA DA SAÚDE

FOLHA: 02/02 | FORMATO: A3

ESCALA: 1/1000

RESP. TÉCNICO

CHRISTIANO SANTA BARBARA RÊGO

CREA: 31910BA

SERVIÇO

PLANTA DESCRITIVA

TERRENO PARA IMPLANTAÇÃO DA POLICLÍNICA DE IBOTIRAMA

RODOVIA MILTON SANTOS, BR–242, S/N

IBOTIRAMA – BA

CEP: 47.520–000

ART: ART Nº 20210558094

Nº: ASP–SSBA191–XX_XXX–TG3–DESCRITIVA