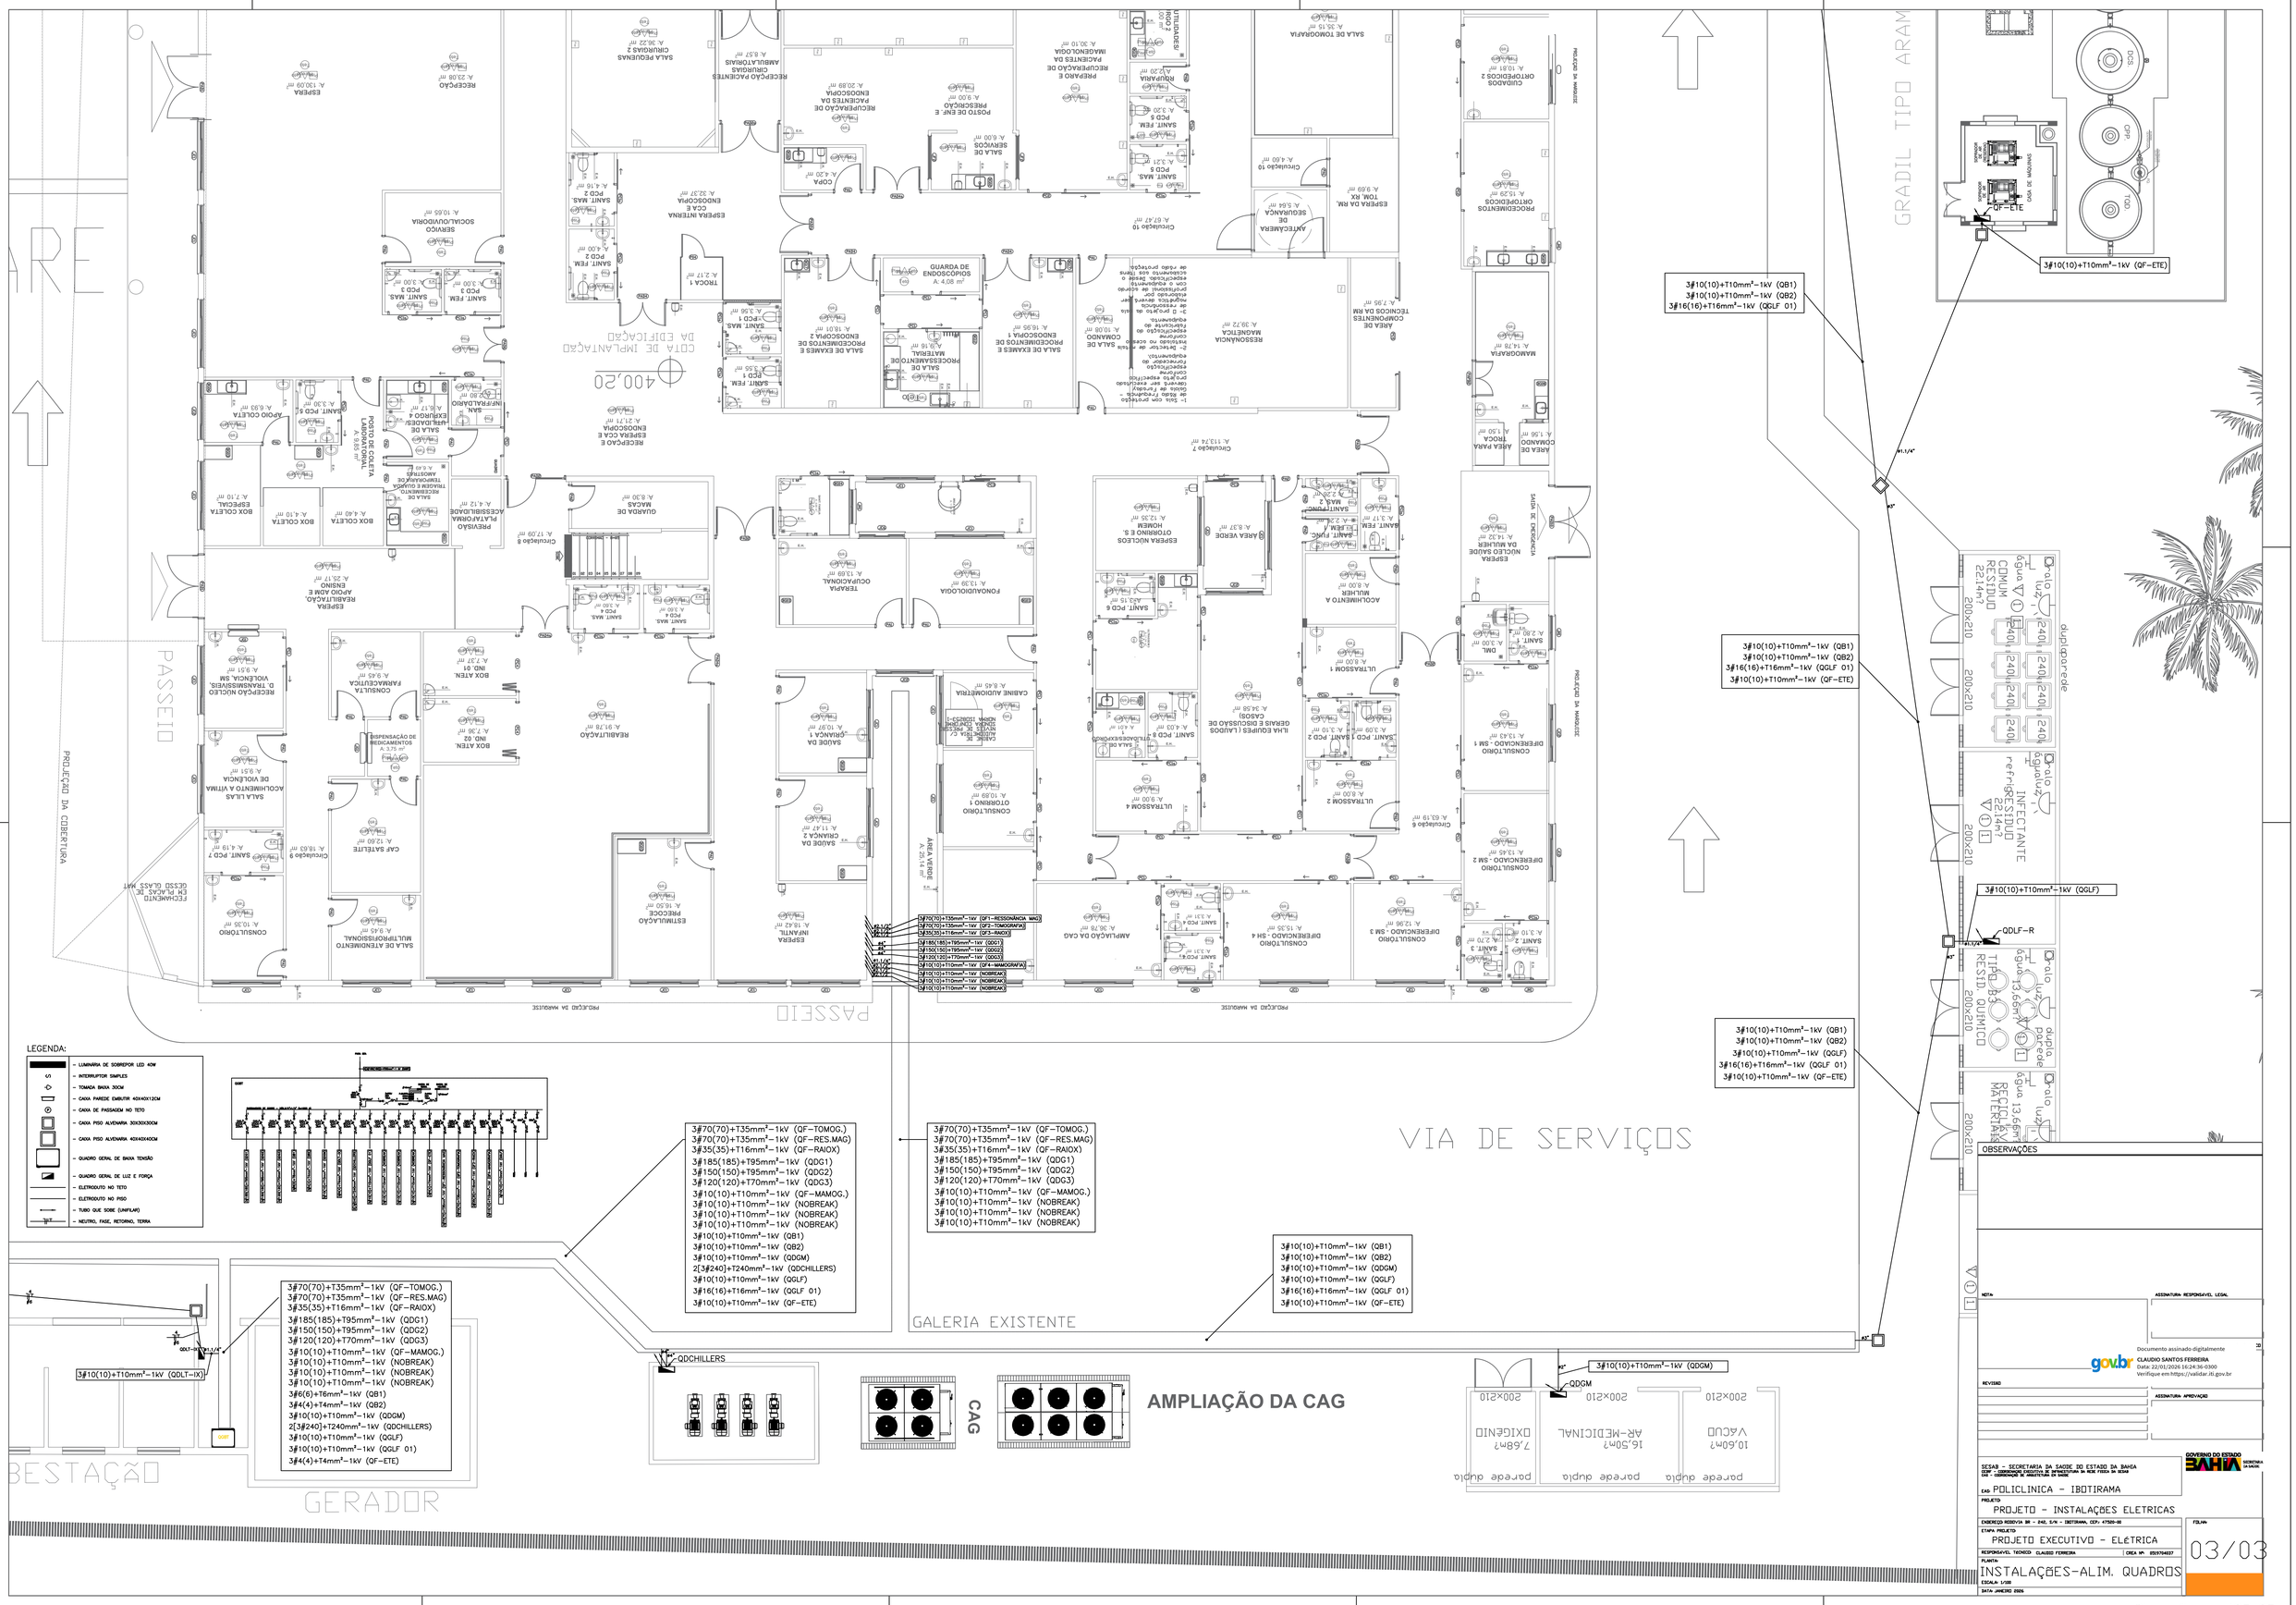

GRADIL TIPO ARAM
VIA DE SERVIÇOS
GALERIA EXISTENTE
PASSEIO
PROJEÇÃO DA COBERTURA
BESTAÇÃO
GERADOR
CAG
AMPLIAÇÃO DA CAG
QDCHILLERS
QDGM
QDLT-IX
QF-ETE
QDLF-R
3#10(10)+T10mm²-1kV (QF-ETE)
3#10(10)+T10mm²-1kV (QB1)
3#10(10)+T10mm²-1kV (QB2)
3#16(16)+T16mm²-1kV (QGLF 01)
3#10(10)+T10mm²-1kV (QGLF)
3#70(70)+T35mm²-1kV (QF-TOMOG.)
3#70(70)+T35mm²-1kV (QF-RES.MAG)
3#35(35)+T16mm²-1kV (QF-RAIOX)
3#185(185)+T95mm²-1kV (QDG1)
3#150(150)+T95mm²-1kV (QDG2)
3#120(120)+T70mm²-1kV (QDG3)
3#10(10)+T10mm²-1kV (QF-MAMOG.)
3#10(10)+T10mm²-1kV (NOBREAK)
3#10(10)+T10mm²-1kV (QDGM)
2[3#240]+T240mm²-1kV (QDCHILLERS)
3#10(10)+T10mm²-1kV (QGLF)
3#16(16)+T16mm²-1kV (QGLF 01)
3#10(10)+T10mm²-1kV (QF-ETE)
3#10(10)+T10mm²-1kV (QDLT-IX)
3#6(6)+T6mm²-1kV (QB1)
3#4(4)+T4mm²-1kV (QB2)
3#10(10)+T10mm²-1kV (QDGM)
2[3#240]+T240mm²-1kV (QDCHILLERS)
3#10(10)+T10mm²-1kV (QGLF)
3#10(10)+T10mm²-1kV (QGLF 01)
3#4(4)+T4mm²-1kV (QF-ETE)
LEGENDA:
- LUMINÁRIA DE SOBREPOR LED 40W
- INTERRUPTOR SIMPLES
- TOMADA BAIXA 30CM
- CAIXA PAREDE EMBUTIR 40X40X12CM
- CAIXA DE PASSAGEM NO TETO
- CAIXA PISO ALVENARIA 30X30X30CM
- CAIXA PISO ALVENARIA 40X40X40CM
- QUADRO GERAL DE BAIXA TENSÃO
- QUADRO GERAL DE LUZ E FORÇA
- ELETRODUTO NO TETO
- ELETRODUTO NO PISO
- TUBO QUE SOBE (UNIFILAR)
- NEUTRO, FASE, RETORNO, TERRA
OBSERVAÇÕES
NOTA:
ASSINATURA RESPONSÁVEL LEGAL
REVISÃO
ASSINATURA APROVAÇÃO
gov.br
Documento assinado digitalmente
CLAUDIO SANTOS FERREIRA
Data: 22/01/2026 16:24:36-0300
Verifique em https://validar.iti.gov.br
GOVERNO DO ESTADO
BAHIA
SECRETARIA DA SAÚDE
SESAB - SECRETARIA DA SAÚDE DO ESTADO DA BAHIA
CEDIF - COORDENAÇÃO EXECUTIVA DE INFRAESTRUTURA DA REDE FÍSICA DA SESAB
CAS - COORDENAÇÃO DE ARQUITETURA DA SAÚDE
EAS POLICLINICA - IBOTIRAMA
PROJETO
PROJETO - INSTALAÇÕES ELETRICAS
ENDEREÇO RODOVIA BR - 242, S/N - IBOTIRAMA, CEP: 47520-00
ETAPA PROJETO
PROJETO EXECUTIVO - ELÉTRICA
RESPONSÁVEL TÉCNICO CLAUDIO FERREIRA
CREA Nº: 05197040337
PLANTA
INSTALAÇÕES-ALIM. QUADROS
ESCALA: 1/100
DATA: JANEIRO 2026
FOLHA
03/03
Dimensões - 135x95