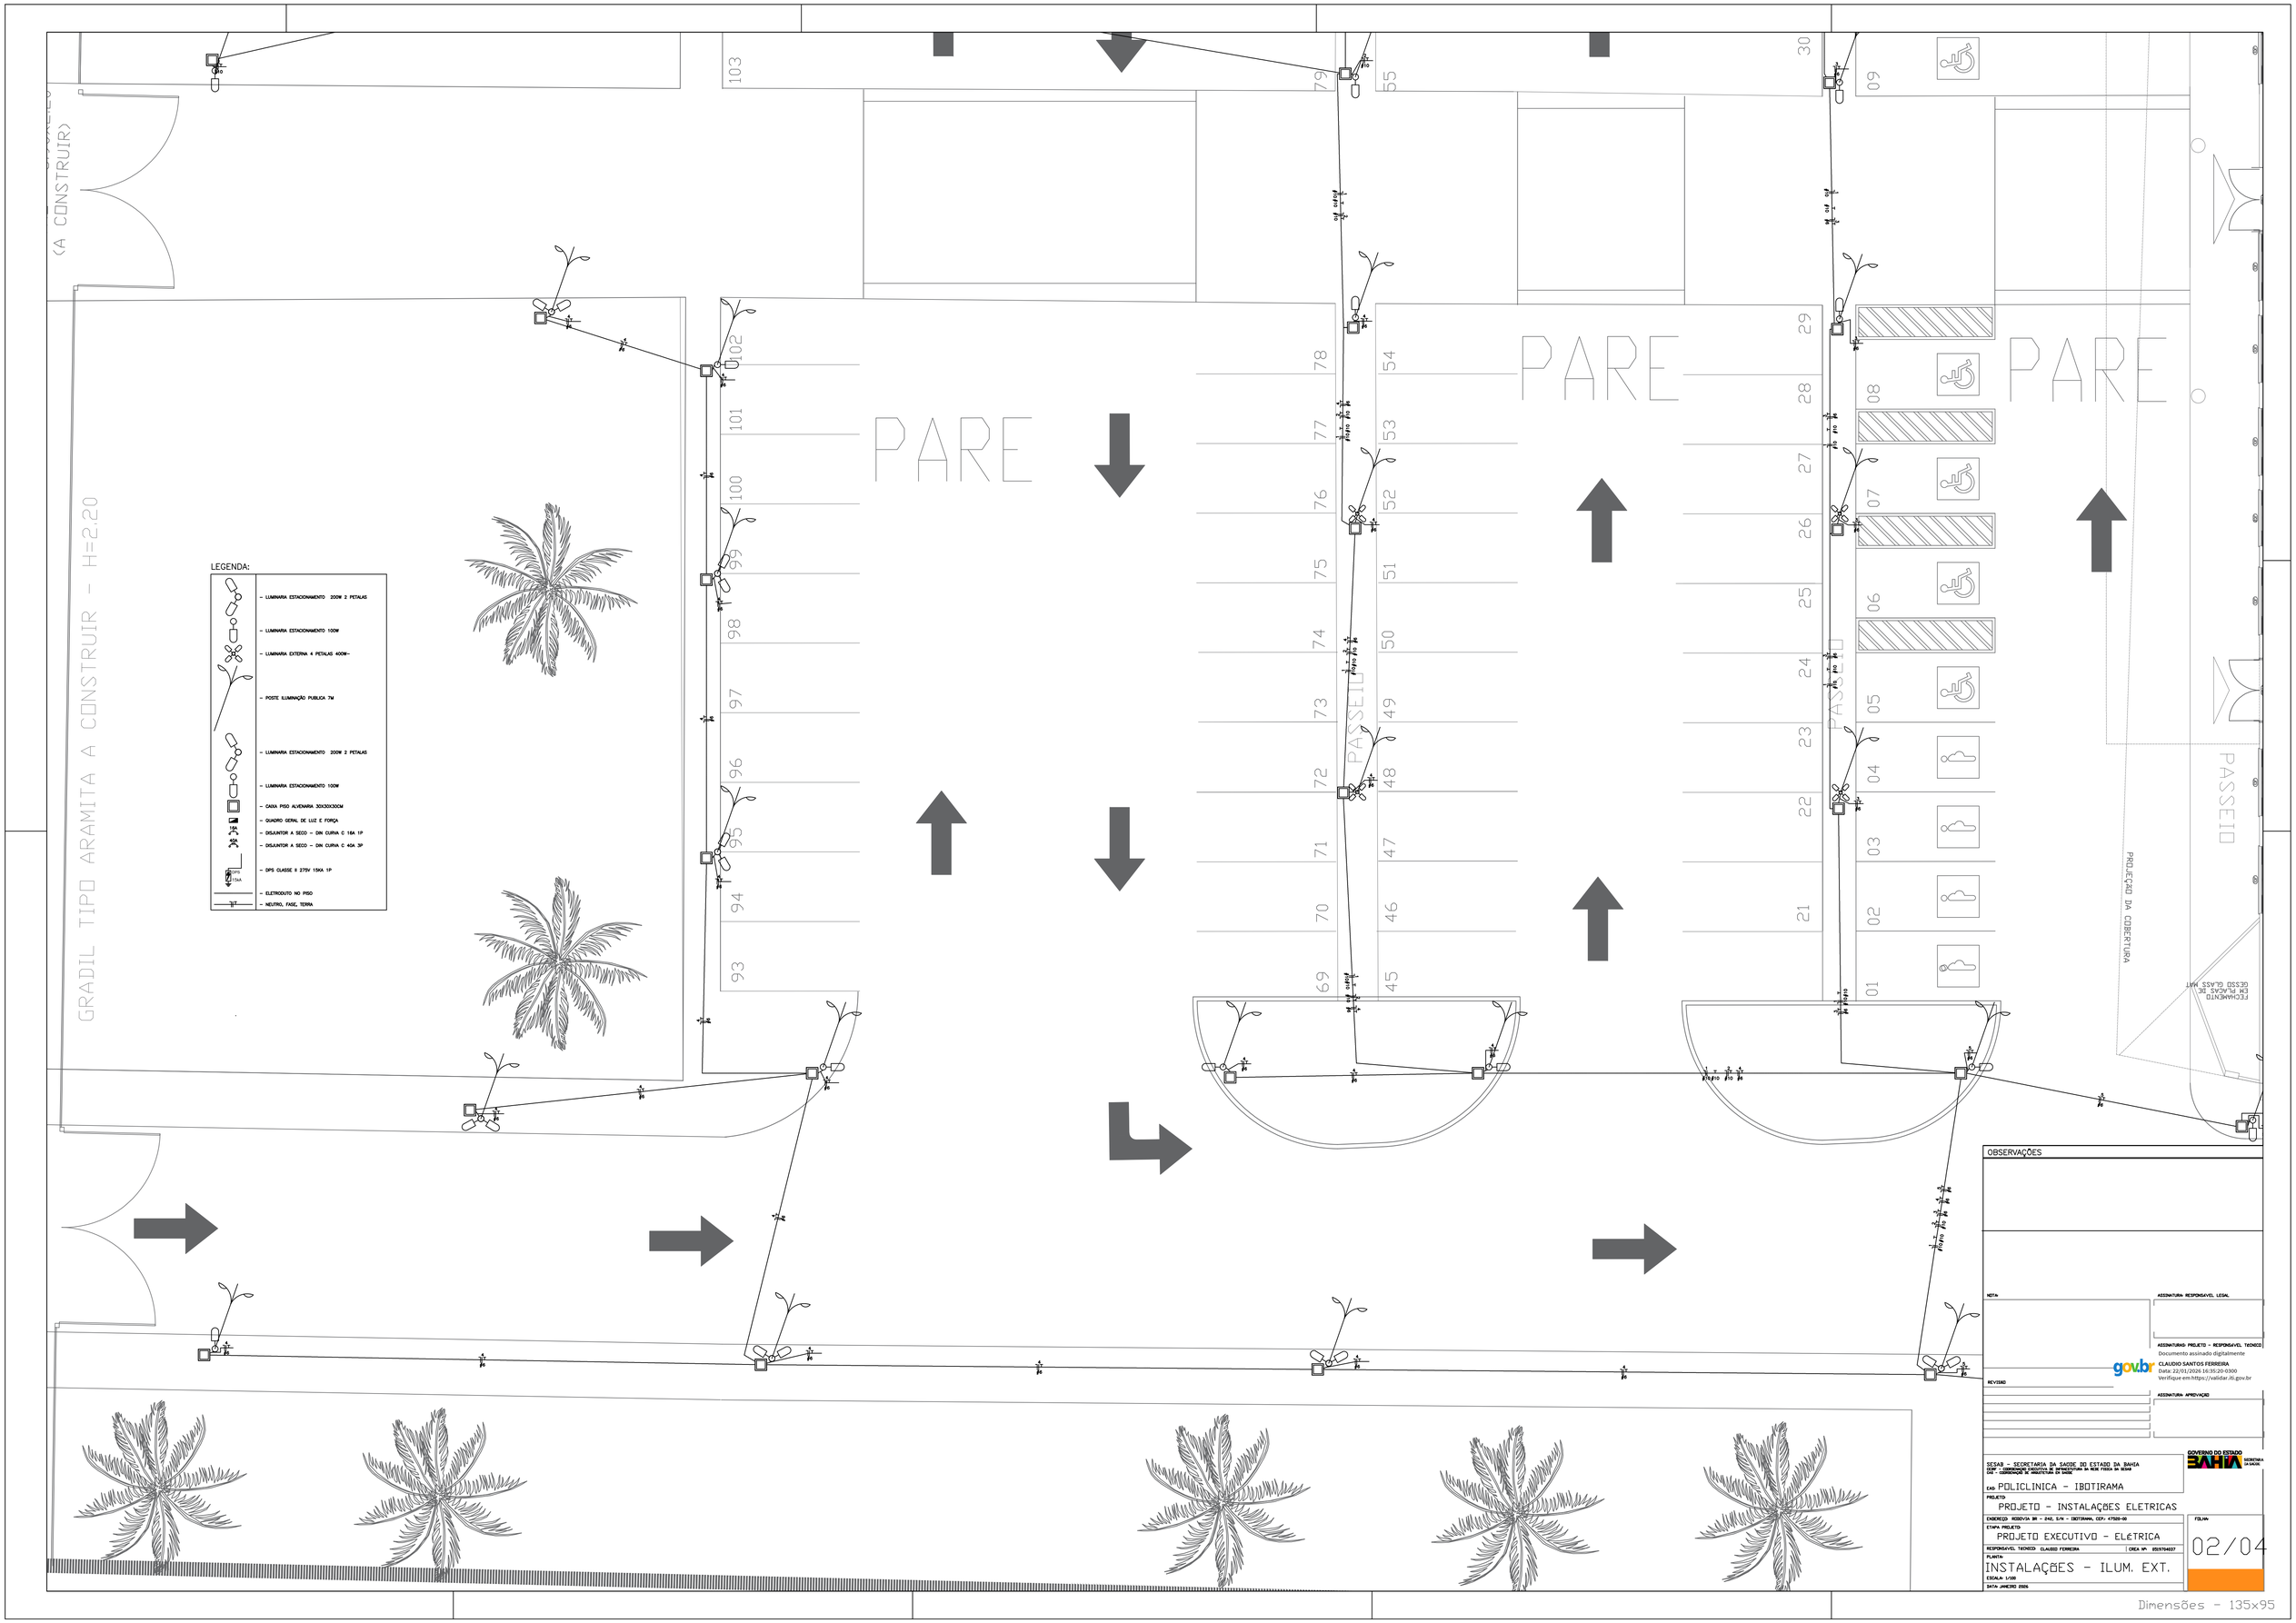

(A CONSTRUIR)
GRADIL TIPO ARAMITA A CONSTRUIR - H=2.20
PARE
PARE
PARE
PASSEIO
PASSEIO
PASSEIO
PROJEÇÃO DA COBERTURA
LEGENDA:
- LUMINARIA ESTACIONAMENTO 200W 2 PETALAS
- LUMINARIA ESTACIONAMENTO 100W
- LUMINARIA EXTERNA 4 PETALAS 400W~
- POSTE ILUMINAÇÃO PUBLICA 7M
- LUMINARIA ESTACIONAMENTO 200W 2 PETALAS
- LUMINARIA ESTACIONAMENTO 100W
- CAIXA PISO ALVENARIA 30X30X30CM
- QUADRO GERAL DE LUZ E FORÇA
- DISJUNTOR A SECO - DIN CURVA C 16A 1P
- DISJUNTOR A SECO - DIN CURVA C 40A 3P
- DPS CLASSE II 275V 15KA 1P
- ELETRODUTO NO PISO
- NEUTRO, FASE, TERRA
OBSERVAÇÕES
NOTA:
ASSINATURA RESPONSAVEL LEGAL
ASSINATURAS: PROJETO - RESPONSAVEL TECNICO
Documento assinado digitalmente
CLAUDIO SANTOS FERREIRA
Data: 22/01/2026 16:35:20-0300
Verifique em https://validar.iti.gov.br
REVISÃO
ASSINATURA APROVAÇÃO
SESAB - SECRETARIA DA SAÚDE DO ESTADO DA BAHIA
CEDP - COORDENAÇÃO EXECUTIVA DE INFRAESTRUTURA DA REDE FISICA DA SESAB
CAS - COORDENAÇÃO DE ARQUITETURA EM SAÚDE
GOVERNO DO ESTADO BAHIA SECRETARIA DA SAÚDE
EAS POLICLINICA - IBOTIRAMA
PROJETO
PROJETO - INSTALAÇÕES ELETRICAS
ENDEREÇO: RODOVIA BR - 242, S/N - IBOTIRAMA, CEP: 47520-00
ETAPA PROJETO
PROJETO EXECUTIVO - ELÉTRICA
RESPONSAVEL TECNICO: CLAUDIO FERREIRA
CREA Nº: 0519704037
PLANTA:
INSTALAÇÕES - ILUM. EXT.
ESCALA: 1/100
DATA: JANEIRO 2026
FOLHA:
02/04
Dimensões - 135x95