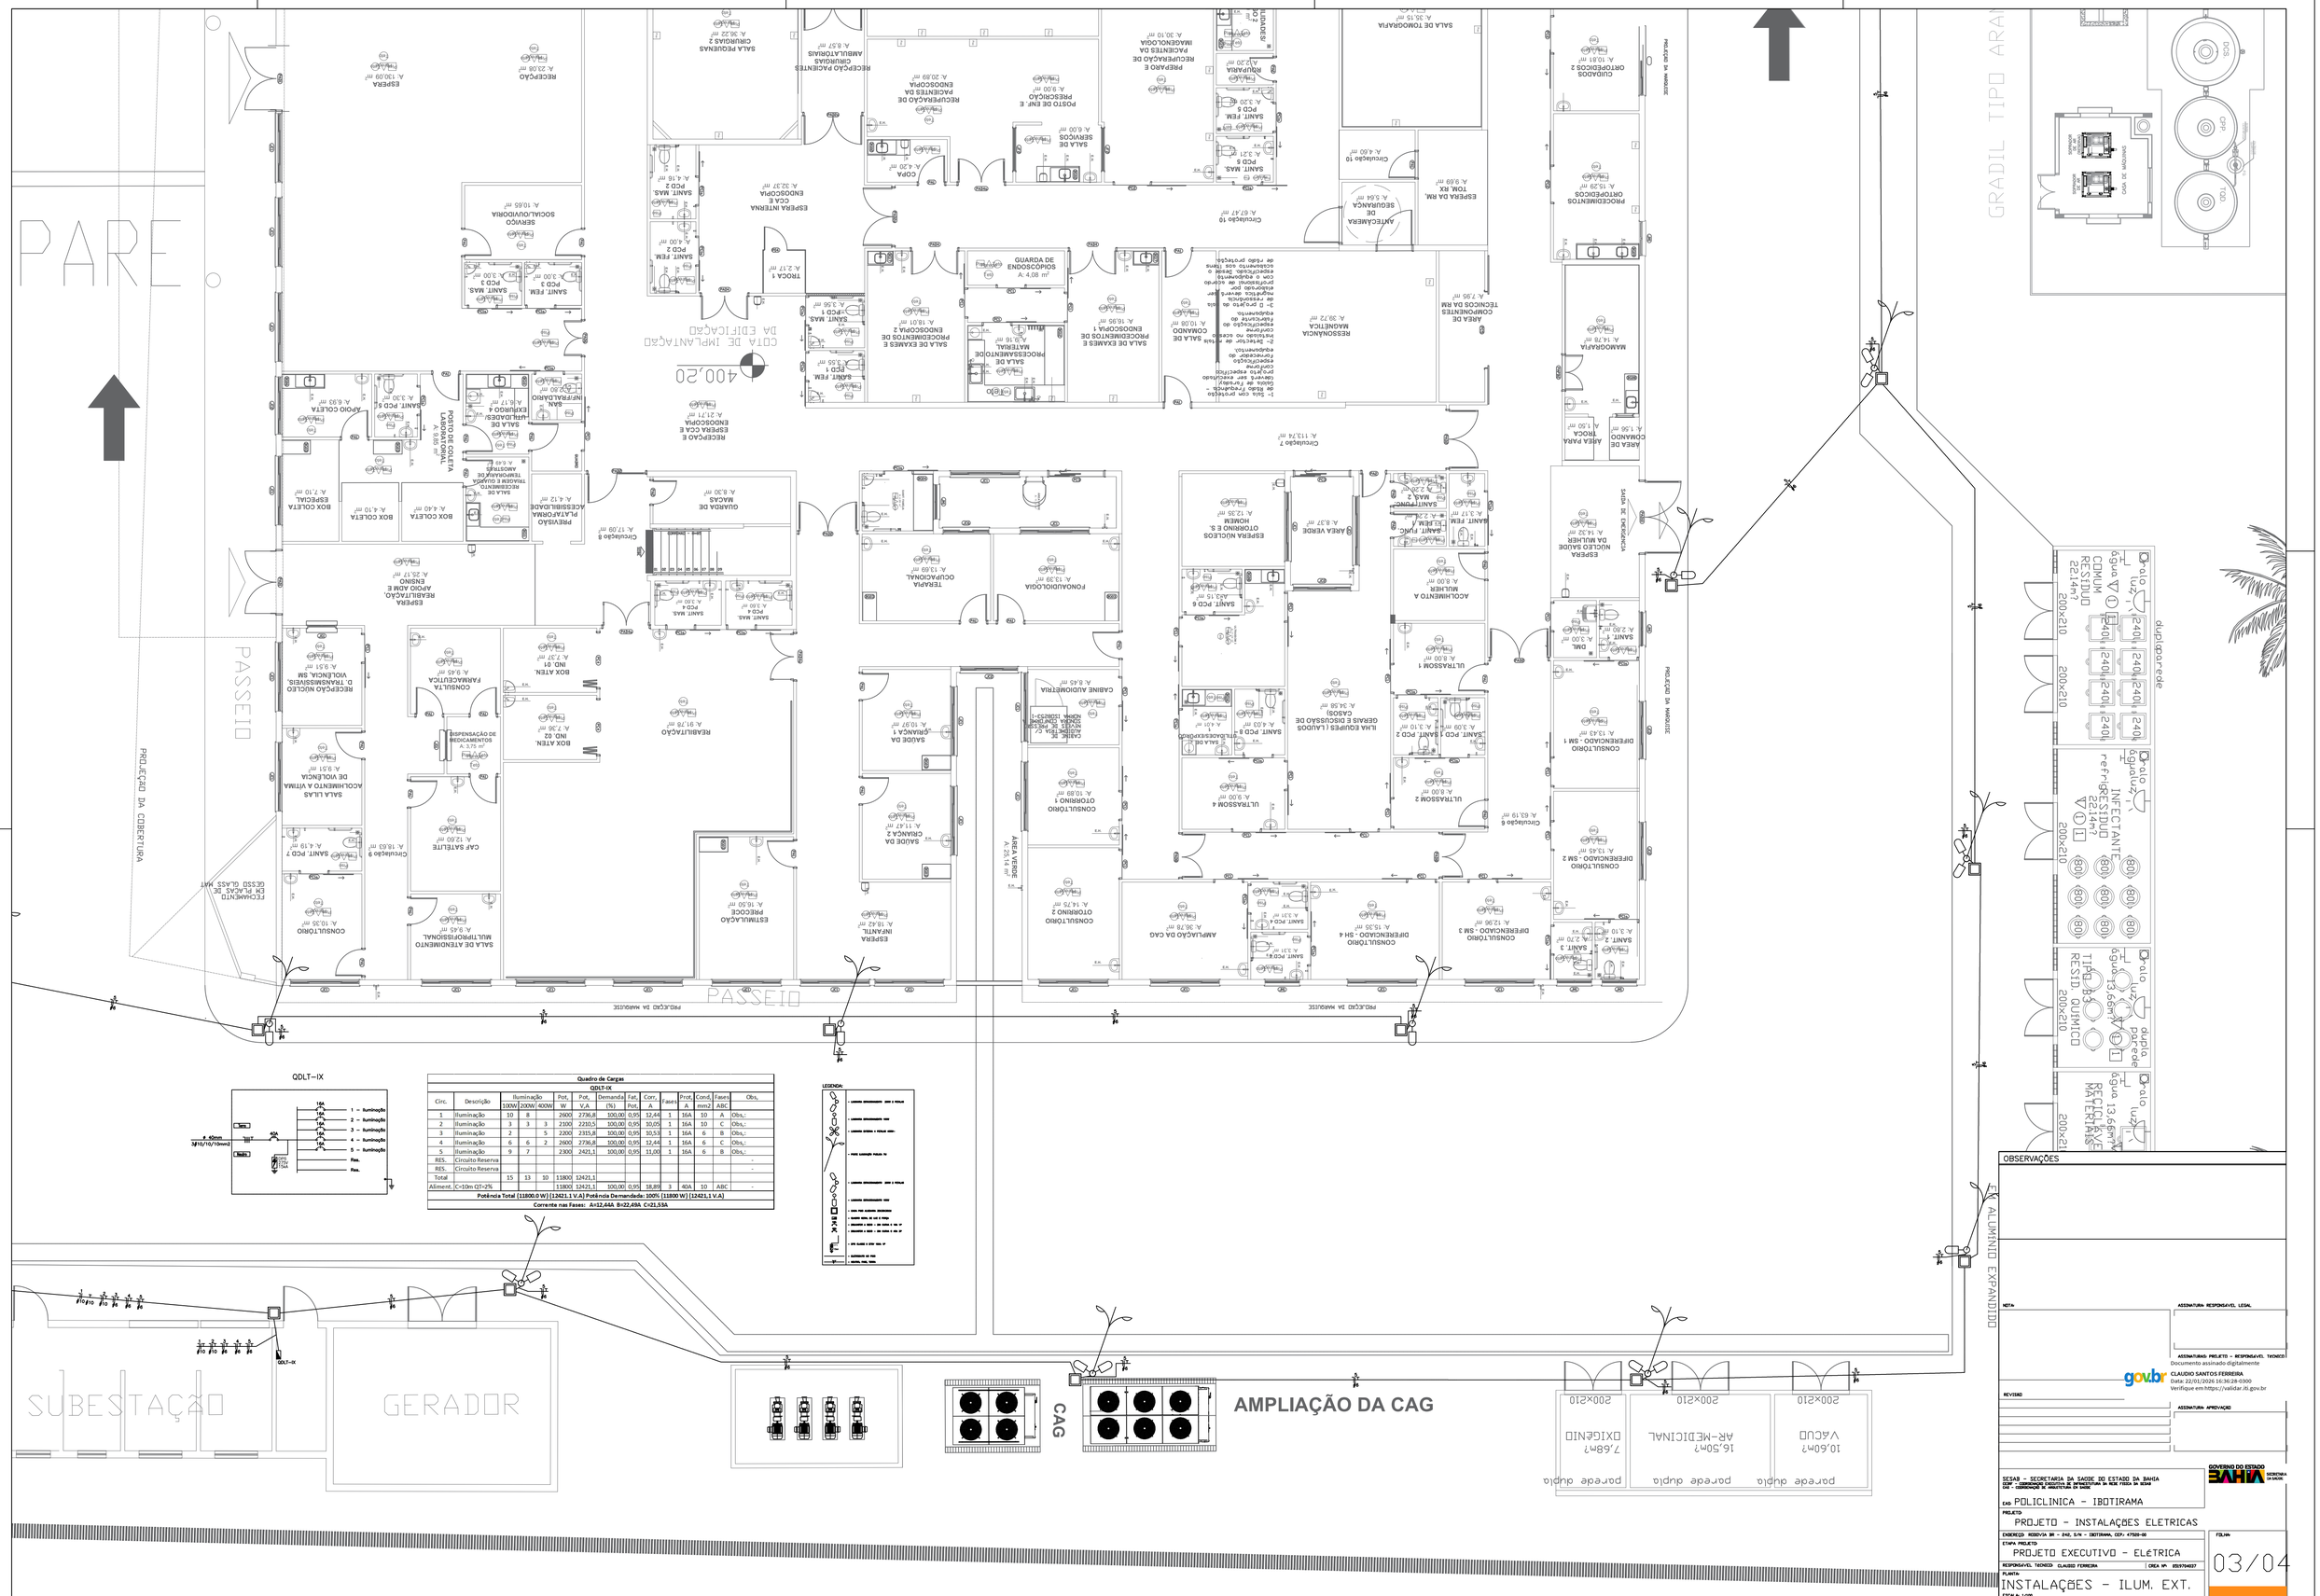

QDLT-IX

Quadro de Cargas

QDLT-IX

Circ.	Descrição	Iluminação 100W	Iluminação 200W	Iluminação 400W	Pot. W	Pot. V.A	Demanda (%)	Fat. Pot.	Corr. A	Fase	Prot. A	Cond. mm2	Fases ABC	Obs.
1	Iluminação	10	8		2600	2736,8	100,00	0,95	12,44	1	16A	10	A	Obs.;
2	Iluminação	3	3	3	2100	2210,5	100,00	0,95	10,05	1	16A	10	C	Obs.;
3	Iluminação	2		5	2200	2315,8	100,00	0,95	10,53	1	16A	6	B	Obs.;
4	Iluminação	6	6	2	2600	2736,8	100,00	0,95	12,44	1	16A	6	C	Obs.;
5	Iluminação	9	7		2300	2421,1	100,00	0,95	11,00	1	16A	6	B	Obs.;
RES.	Circuito Reserva													-
RES.	Circuito Reserva													-
Total		15	13	10	11800	12421,1								
Aliment.	C<10m QT<2%				11800	12421,1	100,00	0,95	18,89	3	40A	10	ABC	-

Potência Total (11800.0 W) [12421.1 V.A] Potência Demandada: 100% (11800 W) [12421.1 V.A]

Corrente nas Fases: A=12,44A B=22,49A C=21,53A

LEGENDA:

- LUMINÁRIA ARMAZENADA - 200W A VAPOR DE SÓDIO
- LUMINÁRIA ARMAZENADA - 400W
- PONTO LUMINÁRIA PÚBLICA 150
- LUMINÁRIA ARMAZENADA - 200W A VAPOR DE SÓDIO
- LUMINÁRIA ARMAZENADA - 400W
- PONTO TIPO ELEVADO EXTERNOS
- PONTO ELÉTRICO DE 40 A 2 FASES
- CONDUTOR 2 FASES + 1 NEUTRO + 1 TERRA 2 x 10 mm² + 1 x 10 mm² + 1 x 10 mm²
- CONDUTOR 2 FASES + 1 NEUTRO + 1 TERRA 2 x 16 mm² + 1 x 16 mm² + 1 x 16 mm²
- DPS CLASSE II 275V 40KA 40A 3P
- CONDUTOR DE FOGO
- CONDUTOR DE TERRA