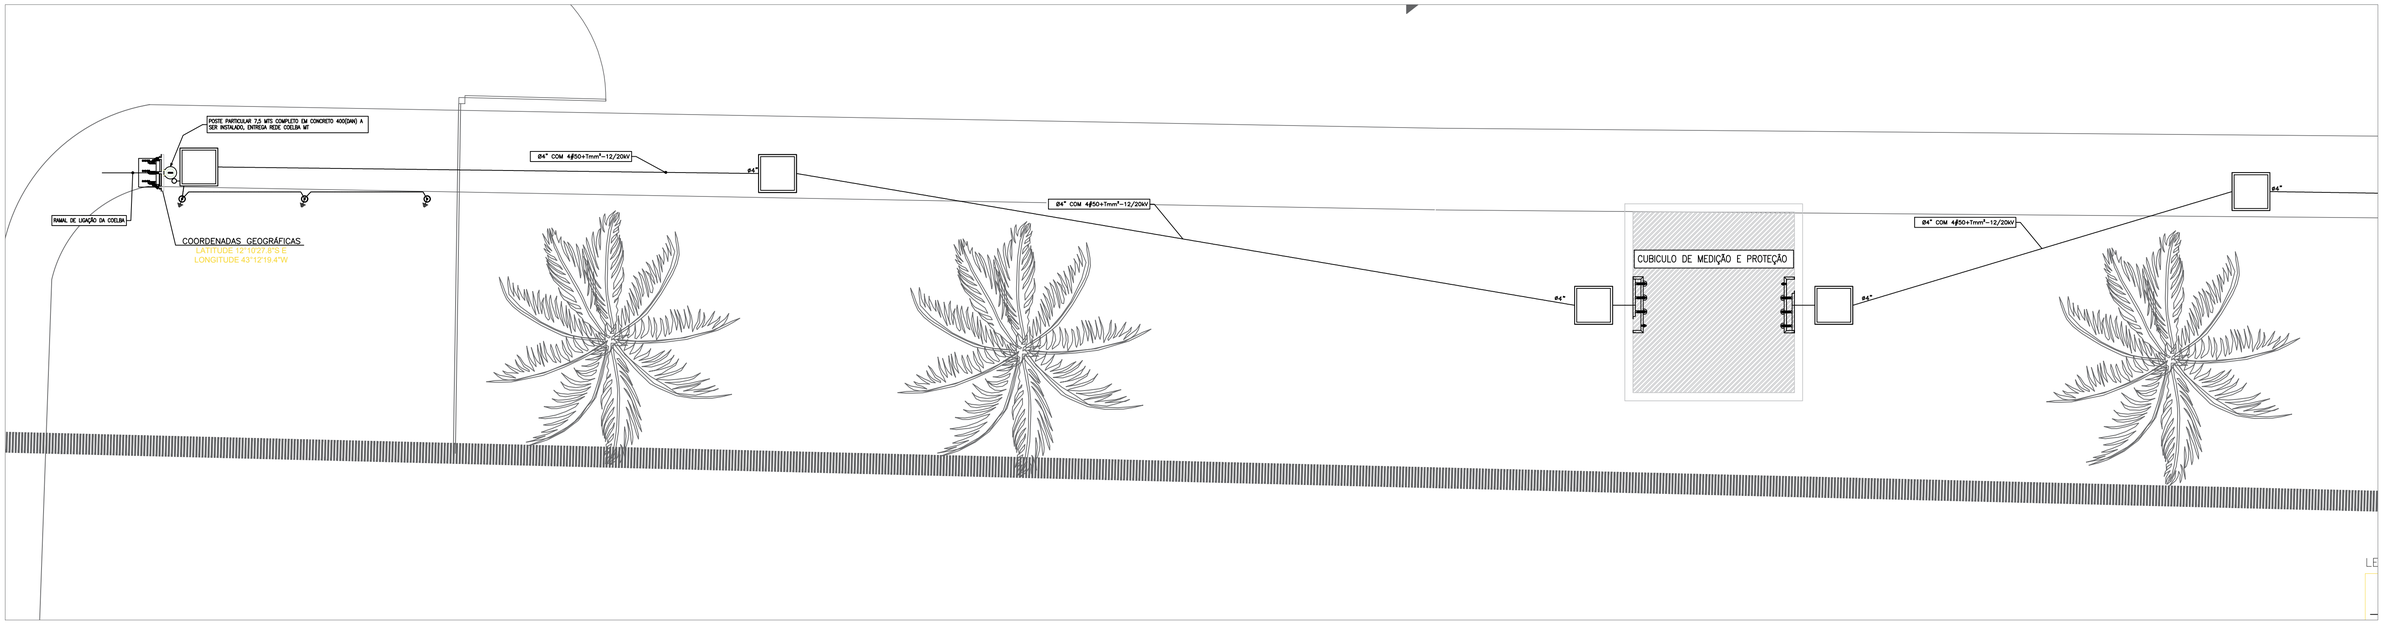

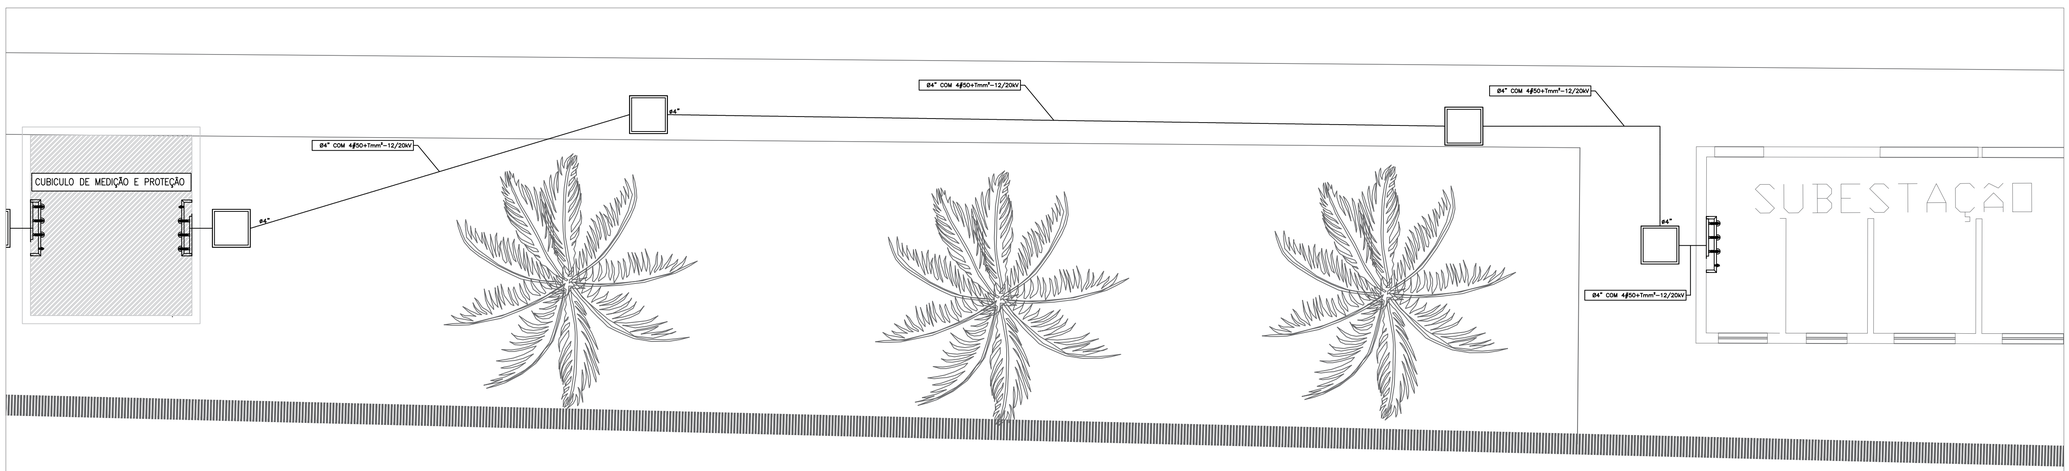

LEGENDA:

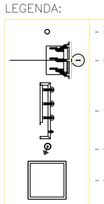

– ELETRODUTO GALVANIZADO 4"–

– RAMAL DE ENTRADA–

– SUPORTE PARA FIXAÇÃO DE MUFLAS–

– CAIXA COM ATERRAMENTO 1 HASTE C/ TAMPA DE F.F

– CAIXA PISO ALVENARIA 80X80X60CM

– ELETRODUTO NO PISO

OBSERVAÇÕES

NOTA

ASSINATURA RESPONSAVEL LEGAL

ASSINATURAS PROJETO - RESPONSAVEL TECNICO

Documento assinado digitalmente
gov.br
CLAUDIO SANTOS FERREIRA
Data: 22/01/2026 16:40:03-0300
Verifique em https://validar.iti.gov.br

REVISAO

ASSINATURA APROVAÇÃO

SESAB - SECRETARIA DA SAÚDE DO ESTADO DA BAHIA
DIDEP - COORDENAÇÃO ESTRATEGIA DE INFRAESTRUTURA EM REDE FISICA DA SESAB
CAB - COORDENAÇÃO DE ARQUITETURA EM SAÚDE

GOVERNO DO ESTADO BAHIA SECRETARIA DA SAÚDE

EAS POLICLINICA - IBOTIRAMA

PROJETO
PROJETO - INSTALAÇÕES ELETRICAS

ENDEREÇO RODOVIA BR - 242, S/N - IBOTIRAMA, CEP: 47520-00

ETAPA PROJETO
PROJETO EXECUTIVO - ELÉTRICA

RESPONSAVEL TECNICO CLAUDIO FERREIRA | CREA Nº: 050170402T

PLANTA
INSTALAÇÕES - R. ENTRADA

ESCALA: 1/75

DATA JANEIRO 2026

FOLHA
01/01

Dimensões - 135x95