




CORTE - A A

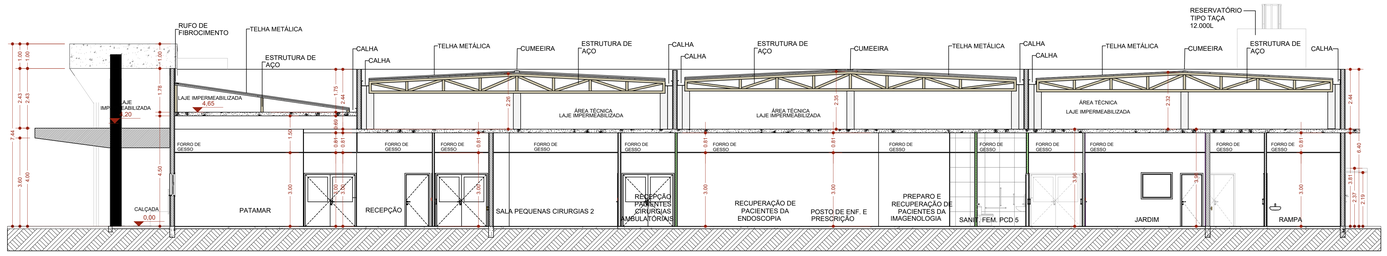


CORTE - B B

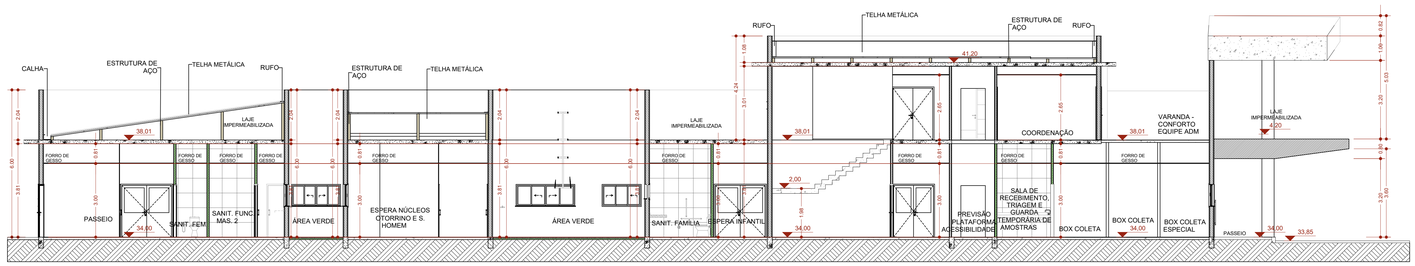

CORTE - C C

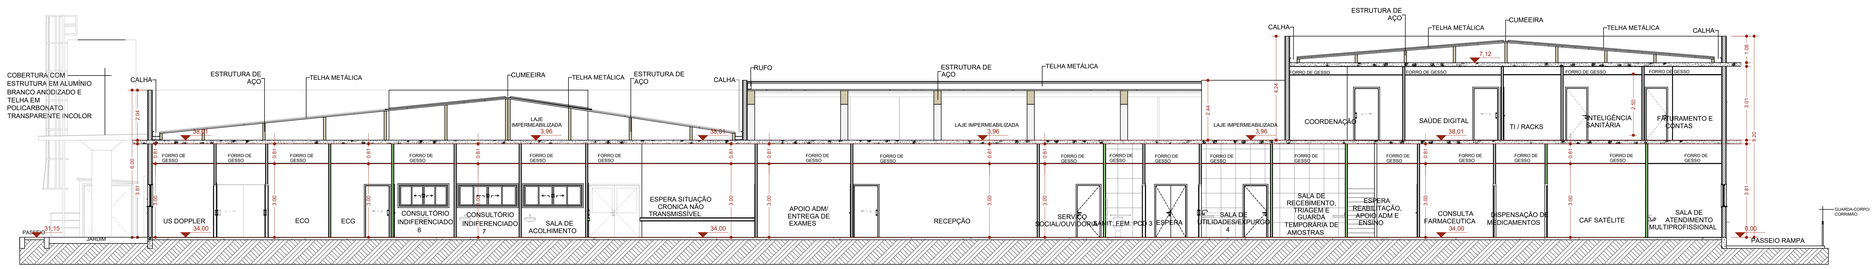

CORTE - D D

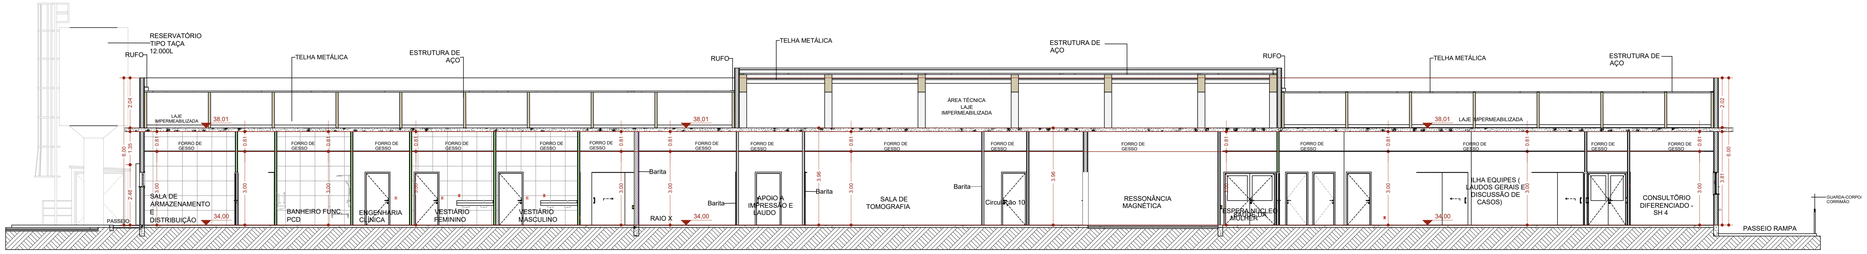

CORTE - E E

OBSERVAÇÕES

gov.br Documento assinado digitalmente
JOSE FERREIRA NOBRE NETO
Data: 14/01/2026 16:04:24-0300
Verifique em https://validar.iti.gov.br

NOTA:

ASSINATURAS:

REVISÃO
REV.01
REV.02
REV.03
REV.04
REV.05
REV.06

SESAB - SECRETARIA DA SAÚDE DO ESTADO DA BAHIA
SUPERINTENDÊNCIA DE INFRAESTRUTURA EM SAÚDE
DAF - COORDENAÇÃO DE ARQUITETURA E ENGENHARIA

GOVERNO DO ESTADO BAHIA SECRETARIA DA SAÚDE

EXO: POLICLÍNICA REGIONAL (PADRÃO MS)

PROJETO:
CONSTRUÇÃO

ENDEREÇO: DIVERSOS MUNICÍPIOS DO ESTADO DA BAHIA

ETAPA PROJETO:
PROJETO EXECUTIVO

RESPONSÁVEL TÉCNICO: JOSÉ FERREIRA NOBRE NETO | CAU Nº A-42.651-2

PLANTA:
CORTES AA-BB-CC-DD-EE

ESCALA: 1/75

DATA: OUTUBRO 2025

FOLHA:
04/20

Dimensões - A2 Estendido